ПРОЕКТ ПЛАНИРОВКИ ТЕРРИТОРИИ ДЛЯ РАЗМЕЩЕИЯ ЛИНЕЙНОГО ОБЪЕКТА «РЕКОНСТРУКЦИЯ АВТОМОБИЛЬНОЙ ДОРОГИ СОЛНЦЕВКА – ПЕТРОВКА С УСТРОЙСТВОМ ПОДЪЕЗДА К ФАП В ДЕРЕВНЕ ВОДЯНОЕ ИСИЛЬКУЛЬСКОГО МУНИЦИПАЛЬНОГО РАЙОНА ОМСКОЙ ОБЛАСТИ»

ОСНОВНАЯ ЧАСТЬ ПРОЕКТА ПЛАНИРОВКИ ТЕРРИТОРИИ

РАЗДЕЛ 1
«ПРОЕКТ ПЛАНИРОВКИ ТЕРРИТОРИИ. ГРАФИЧЕСКАЯ ЧАСТЬ»

ООО «Тават»
2021

Заказчик – Муниципальное учреждение «Исилькульский районный центр по координации строительства газопроводов»
Исполнитель – ООО «Тават»

Проект планировки территории для размещения линейного объекта «Реконструкция автомобильной дороги Солнцевка - Петровка с устройством подъезда к ФАП в деревне Водяное Исилькульского муниципального района Омской области»

ОСНОВНАЯ ЧАСТЬ ПРОЕКТА ПЛАНИРОВКИ ТЕРРИТОРИИ

Раздел 1 «Проект планировки территории. Графическая часть»

ТН-725-ППТ

Директор **А.Л. Сергеев**

2021

СТРУКТУРА ПРОЕКТА

№ п/п	Название документа	Характеристика
Основная часть проекта планировки территории*		
1	Раздел 1 «Проект планировки территории. Графическая часть»	
1.1	Чертеж красных линий	М 1:2000
1.2	Чертеж границ зон планируемого размещения линейных объектов	М 1:2000
2	Раздел 2 «Положение о размещении линейных объектов»	13 листов
	Материалы по обоснованию проекта планировки территории**	
3	Раздел 3 «Материалы по обоснованию проекта планировки территории. Графическая часть»	
3.1	Схема расположения элементов планировочной структуры	М 1:20000
3.2	Схема использования территории в период подготовки проекта планировки территории	М 1:2000
3.3	Схема организации транспорта и улично-дорожной сети	М 1:2000
3.4	Схема границ зон с особыми условиями использования территории	М 1:2000
3.5	Схема вертикальной планировки, инженерной подготовки и инженерной защиты территории	М 1:2000
3.6	Схема конструктивных и планировочных решений. Схема границ территорий, подверженных риску возникновения чрезвычайных ситуаций природного и техногенного характера	М 1:2000
4	Раздел 4 «Материалы по обоснованию проекта планировки территории. Пояснительная записка»	29 листов

* Чертеж границ зон планируемого размещения линейных объектов, подлежащих переносу (переустройству) из зон планируемого размещения линейных объектов не разрабатывался, так как отсутствуют линейные объекты, подлежащие переносу (переустройству).
** Схема границ территорий объектов культурного наследия не разрабатывалась, так как объекты культурного наследия отсутствуют в границах территории, в отношении которой осуществлялась подготовка проекта планировки территории

ПРОЕКТ ПЛАНИРОВКИ И ПРОЕКТ МЕЖЕВАНИЯ ТЕРРИТОРИИ ДЛЯ РАЗМЕЩЕНИЯ ЛИНЕЙНОГО ОБЪЕКТА «РЕКОНСТРУКЦИЯ АВТОМОБИЛЬНОЙ ДОРОГИ СОЛНЦЕВКА - ПЕТРОВКА С УСТРОЙСТВОМ ПОДЪЕЗДА К ФАП В ДЕРЕВНЕ ВОДЯНОЕ ИСИЛЬКУЛЬСКОГО МУНИЦИПАЛЬНОГО РАЙОНА ОМСКОЙ ОБЛАСТИ»

ЧЕРТЕЖ КРАСНЫХ ЛИНИЙ
М 1:2000

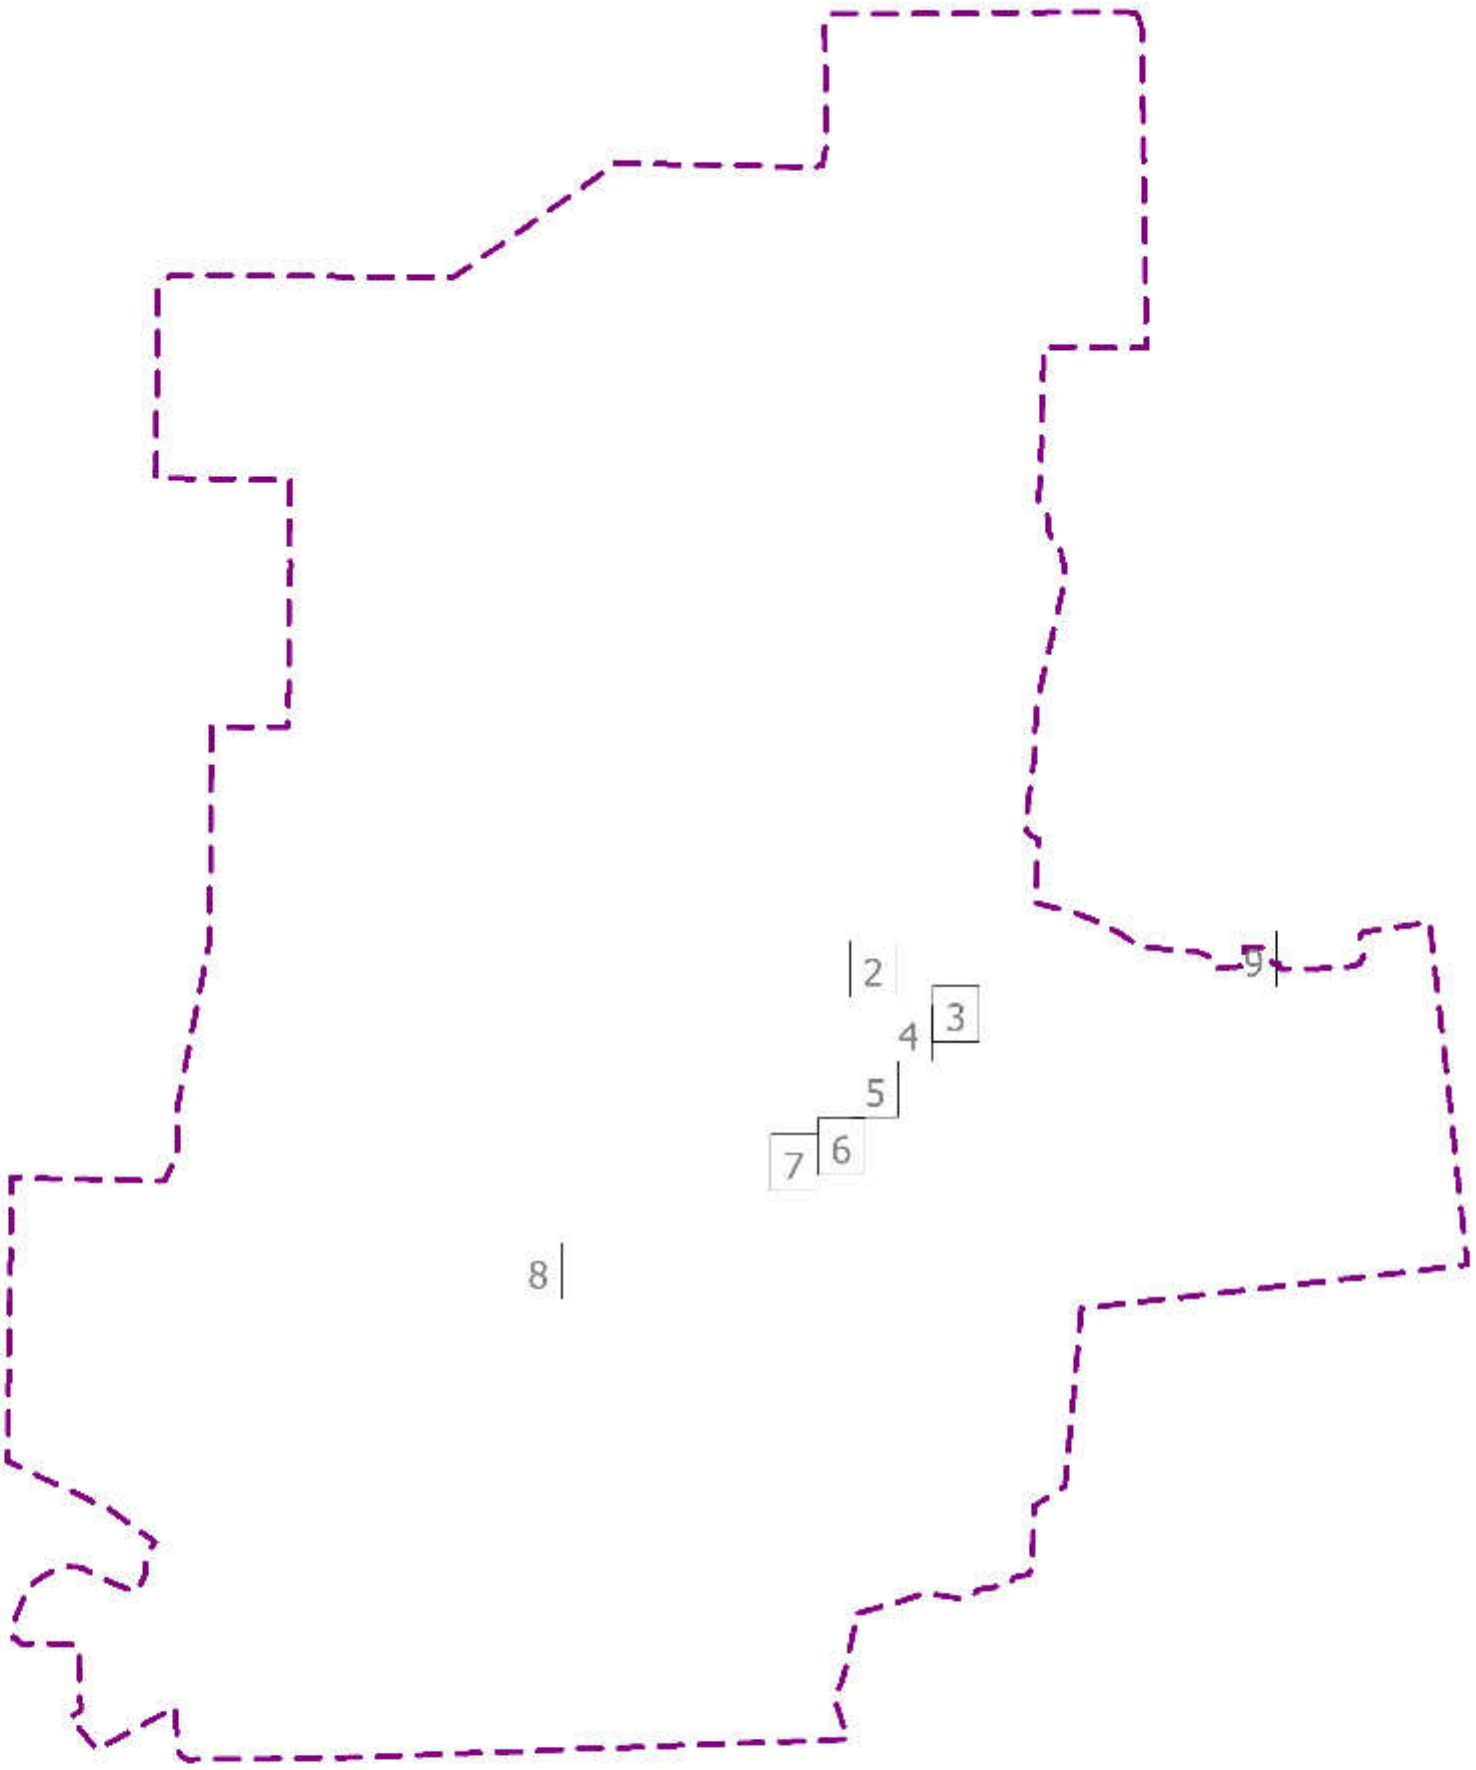

УСЛОВНЫЕ ОБОЗНАЧЕНИЯ

ГРАНИЦЫ

- Граница территории, в отношении которой осуществляется внесение изменений
- Граница населенного пункта
- Граница зон планируемого размещения линейных объектов, устанавливаемые в соответствии с нормами отвода земельных участков для конкретных видов линейных объектов
- Отменяемые красные линии
- Устанавливаемые красные линии
- • 1 — Номера характерных точек красных линий

КОНТУРЫ СУЩЕСТВУЮЩИХ СОХРАНЯЕМЫХ ОБЪЕКТОВ КАПИТАЛЬНОГО СТРОИТЕЛЬСТВА, А ТАКЖЕ ПОДЛЕЖАЩИХ ПЕРЕНОСУ (ПЕРЕУСТРОЙСТВУ) ЛИНЕЙНЫХ ОБЪЕКТОВ

- ВЛ 10 кВ
- ВЛ 0.4 кВ
- Сети водоснабжения
- Газораспределительные сети
- Сети связи
- Сети водоснабжения (проектируемые)

ТН-725-ППТ			
Проект планировки и проект межевания территории для размещения линейного объекта «Реконструкция автомобильной дороги Солнцевка - Петровка с устройством подъезда к ФАП в деревне Водяное Исилькульского муниципального района Омской области»			
Основная часть	Стадия	Лист	Листов
	ПП	1	9
Чертеж красных линий М 1:2000	ООО "Тават"		

ПРОЕКТ ПЛАНИРОВКИ И ПРОЕКТ МЕЖЕВАНИЯ ТЕРРИТОРИИ ДЛЯ РАЗМЕЩЕНИЯ ЛИНЕЙНОГО ОБЪЕКТА «РЕКОНСТРУКЦИЯ АВТОМОБИЛЬНОЙ ДОРОГИ СОЛНЦЕВКА - ПЕТРОВКА С УСТРОЙСТВОМ ПОДЪЕЗДА К ФАП В ДЕРЕВНЕ ВОДЯНОЕ ИСИЛЬКУЛЬСКОГО МУНИЦИПАЛЬНОГО РАЙОНА ОМСКОЙ ОБЛАСТИ»

ЧЕРТЕЖ КРАСНЫХ ЛИНИЙ
М 1:2000

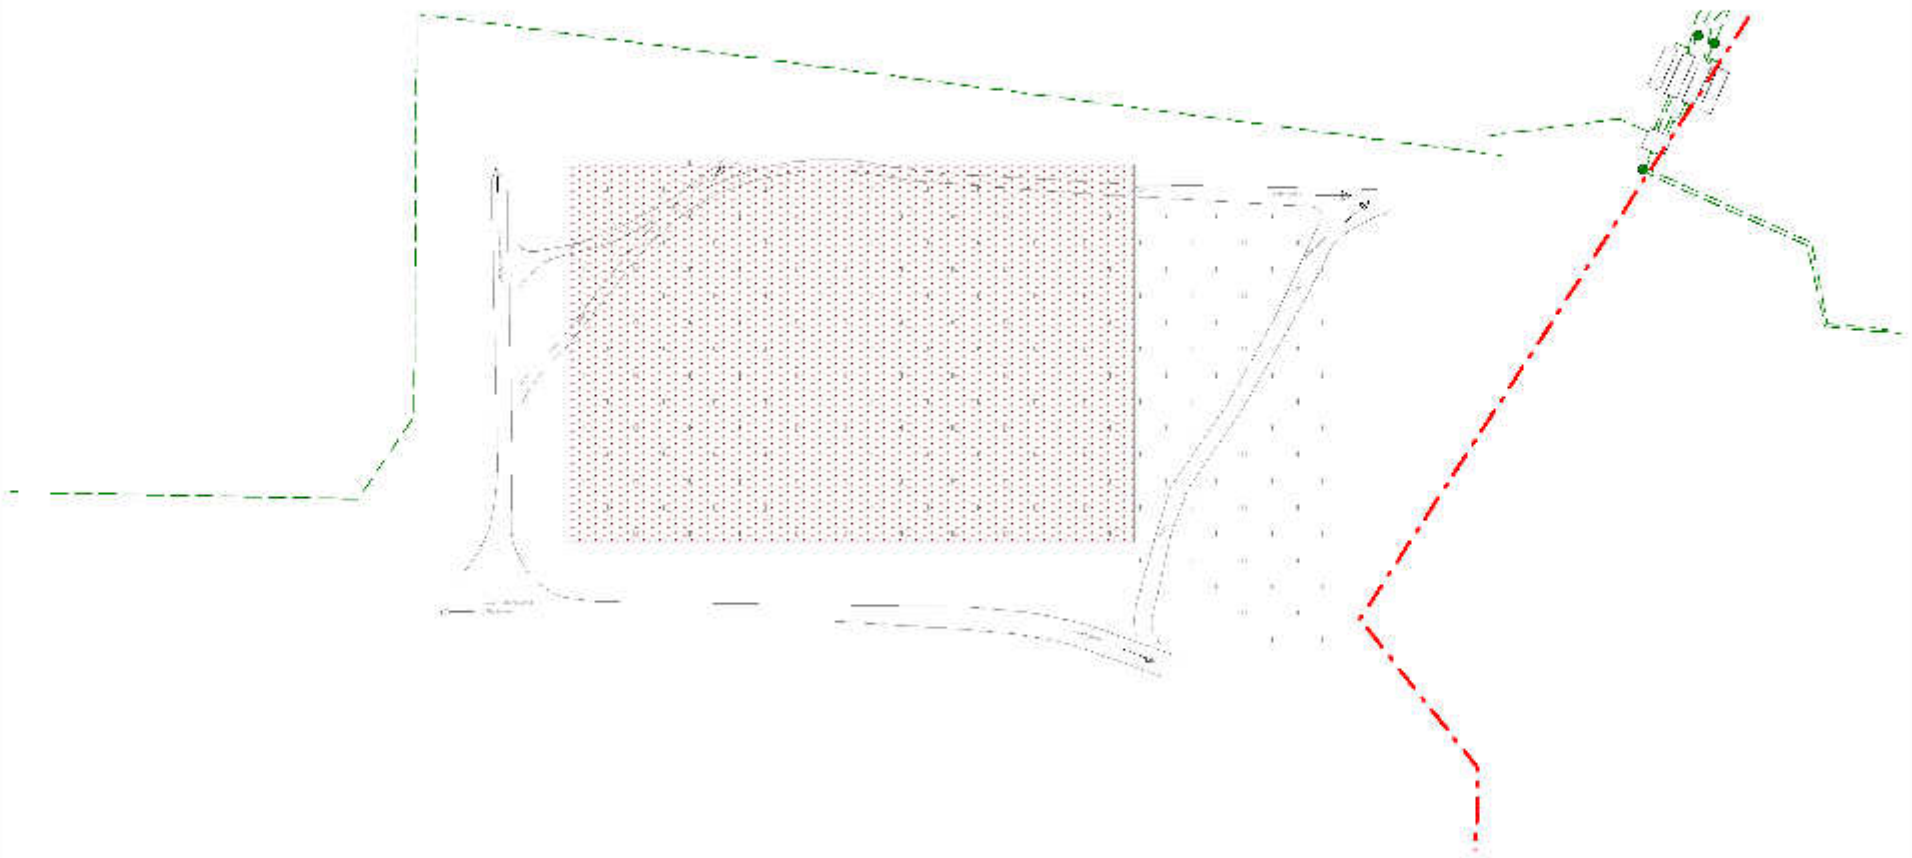

Перечень координат характерных точек устанавливаемых красных линий

Обозначение характерных точек границ	Координаты, м	
	X	Y
1	2	3
1	484845.22	1223892.11
2	484842.71	1223889.98
3	484811.87	1223878.72
4	484416.05	1223674.08
5	484390.34	1223722.98
6	484356.42	1223714.32
7	484365.90	1223642.77
8	484275.84	1223604.85
9	484228.04	1223580.74
10	484156.38	1223535.14
11	484054.37	1223459.27
12	483951.98	1223379.09
13	483872.85	1223319.87
14	483786.39	1223224.42
15	483800.30	1223211.74
16	483840.63	1223231.80
17	483848.85	1223038.39
18	483856.91	1222893.65
19	483862.67	1222663.56
20	483898.44	1222665.18
21	483878.96	1222989.61
22	483868.61	1223260.94
23	483880.84	1223285.91
24	483892.99	1223302.82
25	484144.93	1223496.27
26	484174.28	1223497.33
27	484198.52	1223480.73
28	484208.83	1223494.43
29	484194.65	1223505.78
30	484191.15	1223528.26
31	484326.20	1223598.05
32	484326.11	1223593.69
33	484384.14	1223617.92
34	484432.96	1223641.61
35	484437.37	1223633.40
36	484767.51	1223803.67
37	484817.72	1223794.92
38	484822.65	1223809.51
39	484808.60	1223813.90
40	484803.28	1223839.36
41	484838.86	1223857.57
42	484838.22	1223860.70
43	484867.48	1223871.28
44	484913.01	1223885.79
45	484942.49	1223892.15
46	484975.95	1223898.89
47	484992.02	1223902.06
48	485011.63	1223905.93

1	2	3
49	485026.01	1223908.72
50	485061.27	1223915.64
51	485091.55	1223920.87
52	485111.91	1223924.06
53	485129.41	1223927.07
54	485213.17	1223943.25
55	485242.26	1223949.28
56	485274.47	1223955.23
57	485294.60	1223959.06
58	485340.07	1223969.32
59	485345.50	1223928.75
60	485364.32	1223932.00
61	485359.90	1223972.75
62	485369.57	1223974.70
63	485386.40	1223978.09
64	485400.62	1223981.78
65	485400.99	1223979.83
66	485431.01	1223985.73
67	485426.80	1224008.43
68	485365.27	1223998.95
69	485364.88	1224005.99
70	485364.14	1224019.42
71	485374.21	1224020.16
72	485360.64	1224163.43
73	485412.56	1224151.18
74	485418.15	1224174.87
75	485354.95	1224190.08
76	485338.71	1224326.79
77	485344.36	1224340.44
78	485416.96	1224381.11
79	485490.89	1224403.40
80	485479.06	1224440.88
81	485417.21	1224430.57
82	485412.43	1224483.59
83	485406.83	1224511.50
84	485404.95	1224527.06
85	485403.14	1224534.71
86	485402.97	1224551.33
87	485402.30	1224611.56
88	485396.95	1224662.34
89	485396.18	1224670.89
90	485394.14	1224690.87
91	485390.93	1224690.57
92	485389.44	1224706.73
93	485383.82	1224765.36
94	485386.48	1224777.27
95	485384.79	1224797.20
96	485380.43	1224799.92
97	485375.88	1224854.73
98	485358.48	1224852.85
99	485365.44	1224776.69
100	485369.01	1224735.68

1	2	3
101	485372.20	1224736.17
102	485374.22	1224705.21
103	485370.01	1224704.81
104	485370.57	1224697.58
105	485370.84	1224692.62
106	485374.15	1224692.96
107	485374.72	1224683.00
108	485372.37	1224682.79
109	485373.40	1224666.81
110	485374.63	1224650.37
111	485376.15	1224636.69
112	485379.50	1224599.21
113	485381.17	1224587.94
114	485383.20	1224571.17
115	485381.06	1224570.91
116	485381.49	1224567.31
117	485383.67	1224567.66
118	485385.11	1224553.39
119	485382.71	1224553.21
120	485383.15	1224547.07
121	485385.84	1224547.32
122	485386.72	1224537.90
123	485387.90	1224527.59
124	485384.02	1224527.30
125	485386.07	1224505.07
126	485390.15	1224505.11
127	485391.26	1224491.96
128	485392.38	1224477.93
129	485388.88	1224477.93
130	485388.88	1224471.21
131	485392.94	1224471.03
132	485394.37	1224454.30
133	485396.50	1224430.85
134	485394.36	1224406.68
135	485344.51	1224388.40
136	485310.42	1224350.14
137	485319.02	1224260.18

1	2	3
138	485320.88	1224247.21
139	485315.52	1224246.60
140	485317.82	1224222.45
141	485304.23	1224204.66
142	485264.33	1224214.08
143	485257.17	1224184.95
144	485322.86	1224165.08
145	485334.56	1224050.68
146	485342.48	1224026.10
147	485345.51	1223993.15
148	485317.61	1223984.62
149	485293.95	1223980.56
150	485287.93	1223979.46
151	485278.32	1223977.55
152	485263.13	1223974.46
153	485249.03	1223972.04
154	485222.32	1223966.95
155	485202.64	1223963.37
156	485186.40	1223960.42
157	485178.97	1223959.05
158	485167.59	1223956.62
159	485153.17	1223953.66
160	485142.14	1223951.51
161	485122.31	1223946.59
162	485098.43	1223942.27
163	485062.36	1223935.55
164	485058.61	1223936.43
165	484988.97	1223921.56
166	484977.66	1223919.24
167	484966.37	1223917.10
168	484918.53	1223906.36
169	484913.00	1223904.99
170	484897.51	1223901.74
171	484886.53	1223901.80

Условные обозначения представлены на листе 1

ТН-725-ППТ			
Проект планировки и проект межевания территории для размещения линейного объекта «Реконструкция автомобильной дороги Солнцевка - Петровка с устройством подъезда к ФАП в деревне Водяное Исилькульского муниципального района Омской области»			
Основная часть	Стадия	Лист	Листов
	ПП	2	9
Чертеж красных линий М 1:2000	ООО "Тават"		

ПРОЕКТ ПЛАНИРОВКИ И ПРОЕКТ МЕЖЕВАНИЯ ТЕРРИТОРИИ ДЛЯ РАЗМЕЩЕНИЯ ЛИНЕЙНОГО ОБЪЕКТА «РЕКОНСТРУКЦИЯ АВТОМОБИЛЬНОЙ ДОРОГИ СОЛНЦЕВКА - ПЕТРОВКА С УСТРОЙСТВОМ ПОДЪЕЗДА К ФАП В ДЕРЕВНЕ ВОДЯНОЕ ИСИЛЬКУЛЬСКОГО МУНИЦИПАЛЬНОГО РАЙОНА ОМСКОЙ ОБЛАСТИ»

ЧЕРТЕЖ КРАСНЫХ ЛИНИЙ
М 1:2000

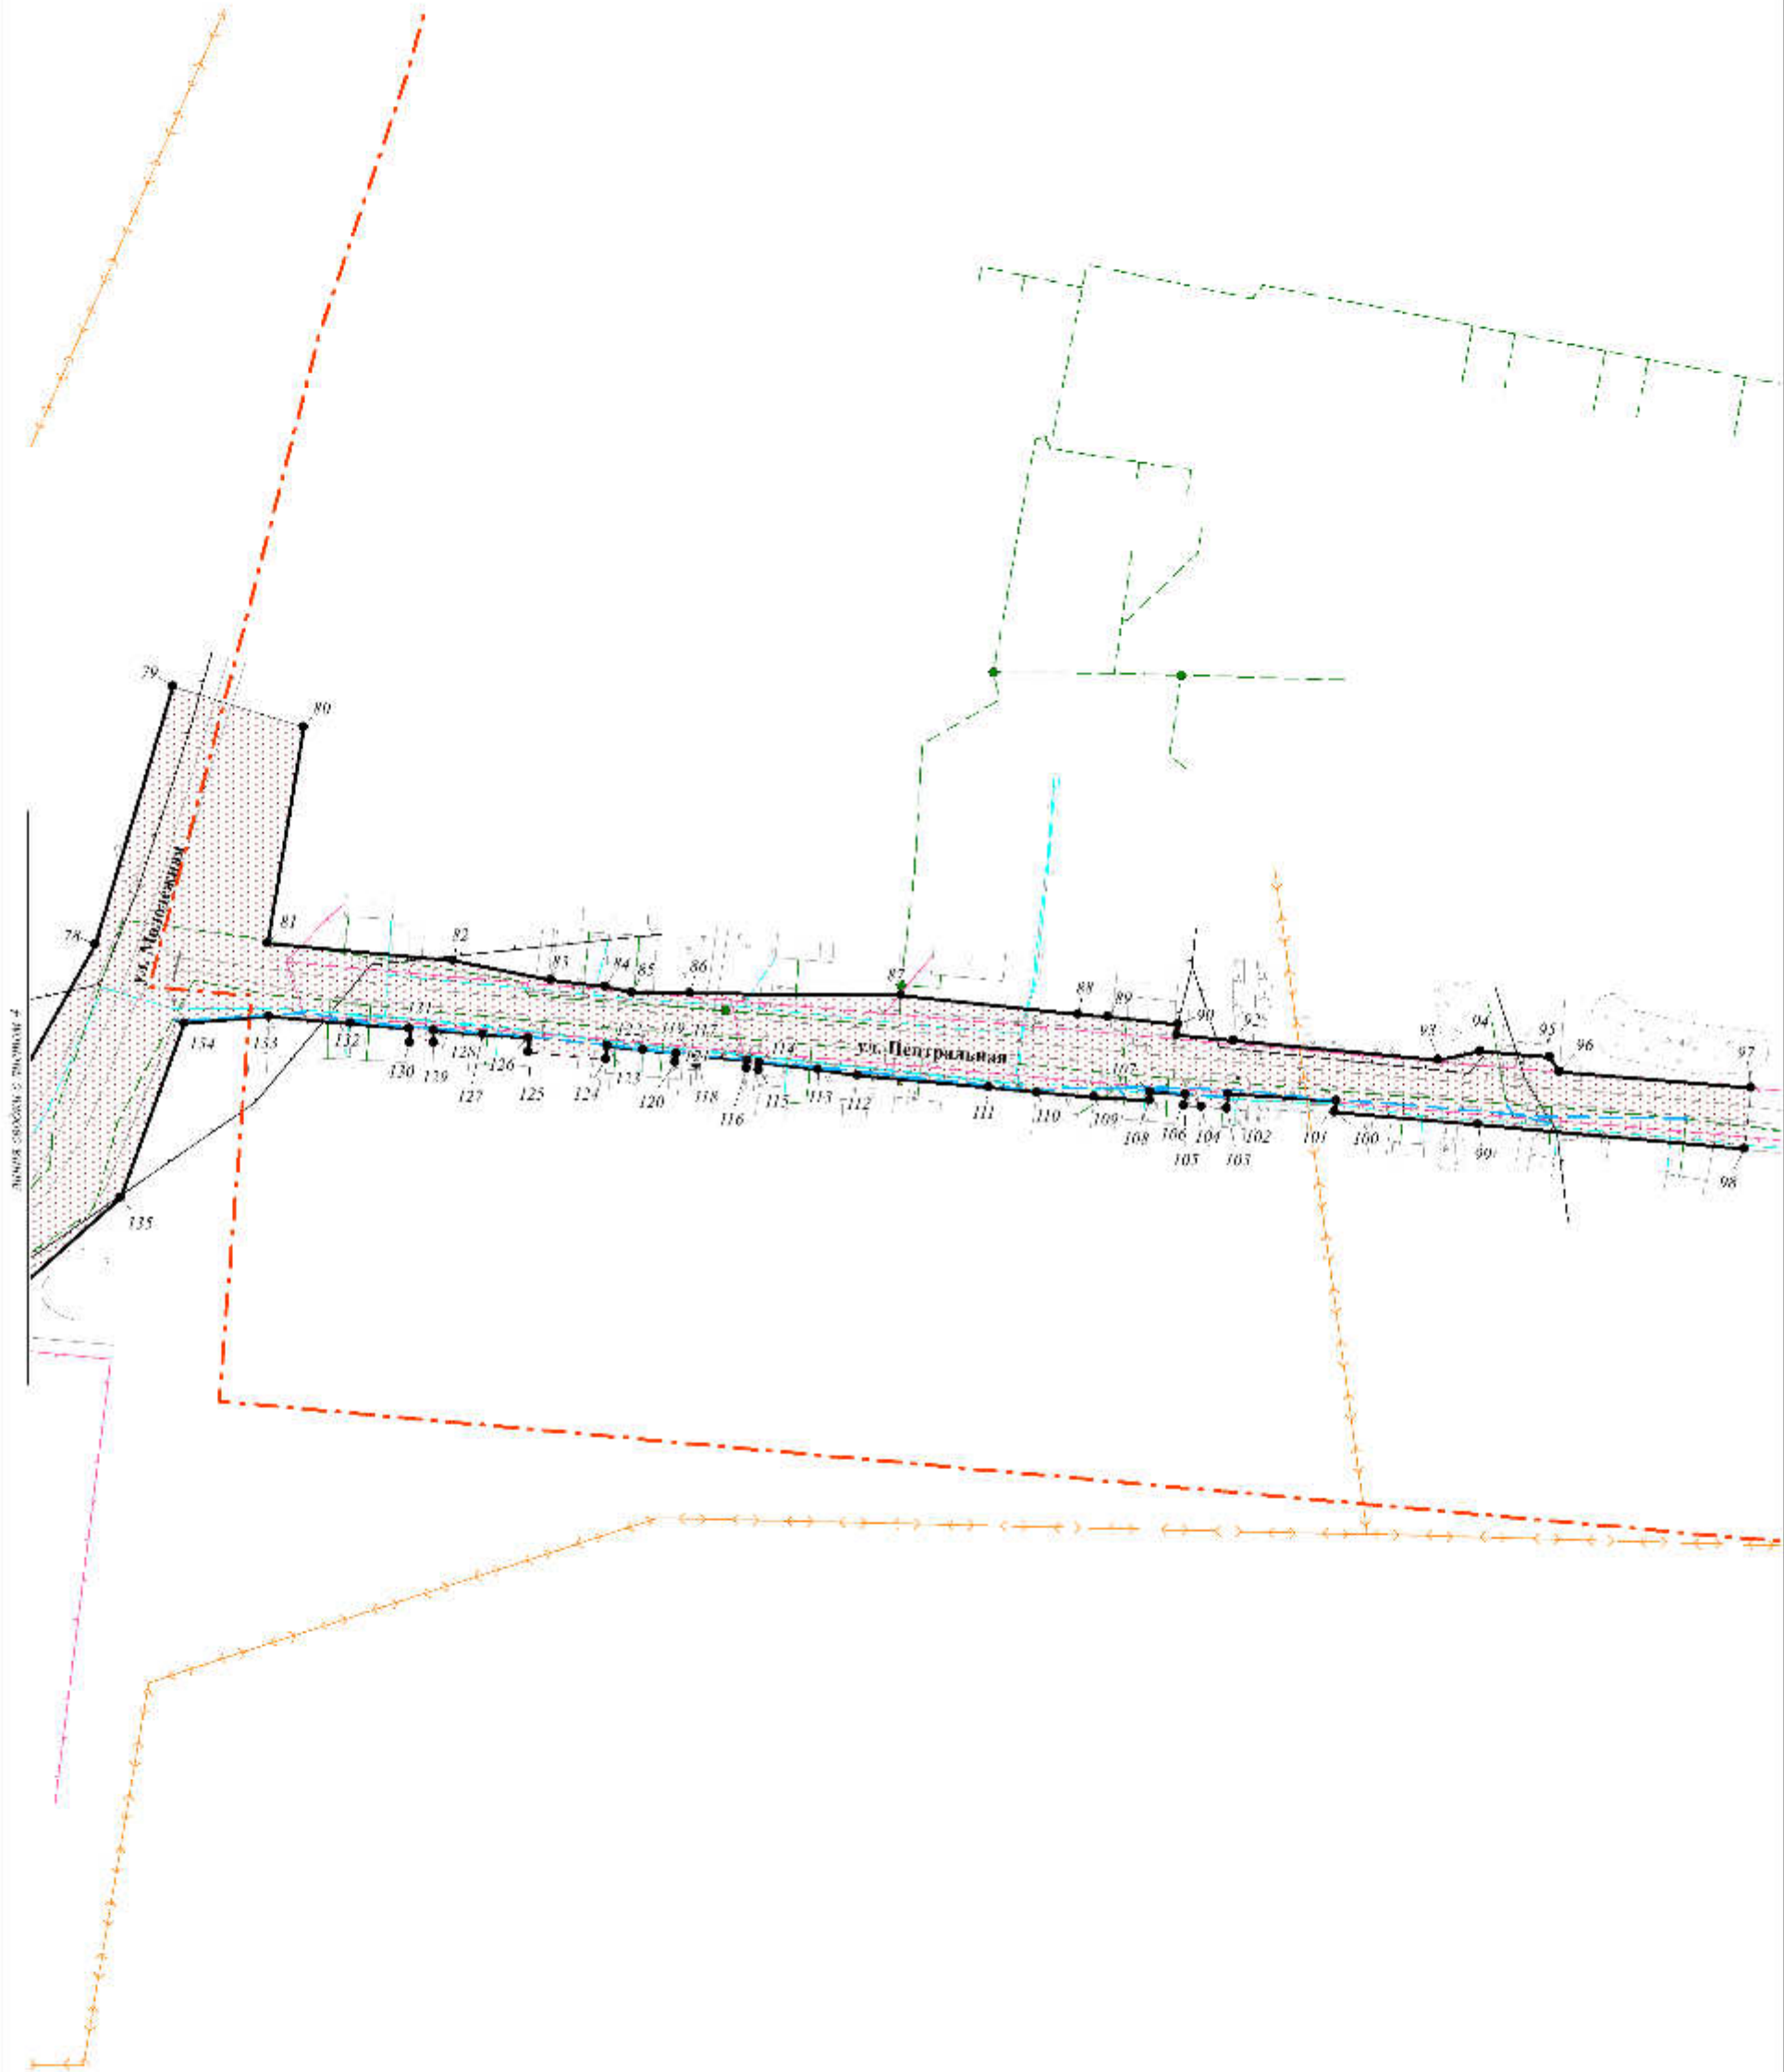

Условные обозначения представлены на листе 1

ТН-725-ППТ			
Проект планировки и проект межевания территории для размещения линейного объекта «Реконструкция автомобильной дороги Солнцевка - Петровка с устройством подъезда к ФАП в деревне Водяное Исилькульского муниципального района Омской области»			
Основная часть	Стадия	Лист	Листов
	ПП	3	9
Чертеж красных линий М 1:2000	ООО "Тават"		

ПРОЕКТ ПЛАНИРОВКИ И ПРОЕКТ МЕЖЕВАНИЯ ТЕРРИТОРИИ ДЛЯ РАЗМЕЩЕНИЯ ЛИНЕЙНОГО ОБЪЕКТА «РЕКОНСТРУКЦИЯ АВТОМОБИЛЬНОЙ ДОРОГИ СОЛНЦЕВКА - ПЕТРОВКА С УСТРОЙСТВОМ ПОДЪЕЗДА К ФАП В ДЕРЕВНЕ ВОДЯНОЕ ИСИЛЬКУЛЬСКОГО МУНИЦИПАЛЬНОГО РАЙОНА ОМСКОЙ ОБЛАСТИ»

ЧЕРТЕЖ КРАСНЫХ ЛИНИЙ
М 1:2000

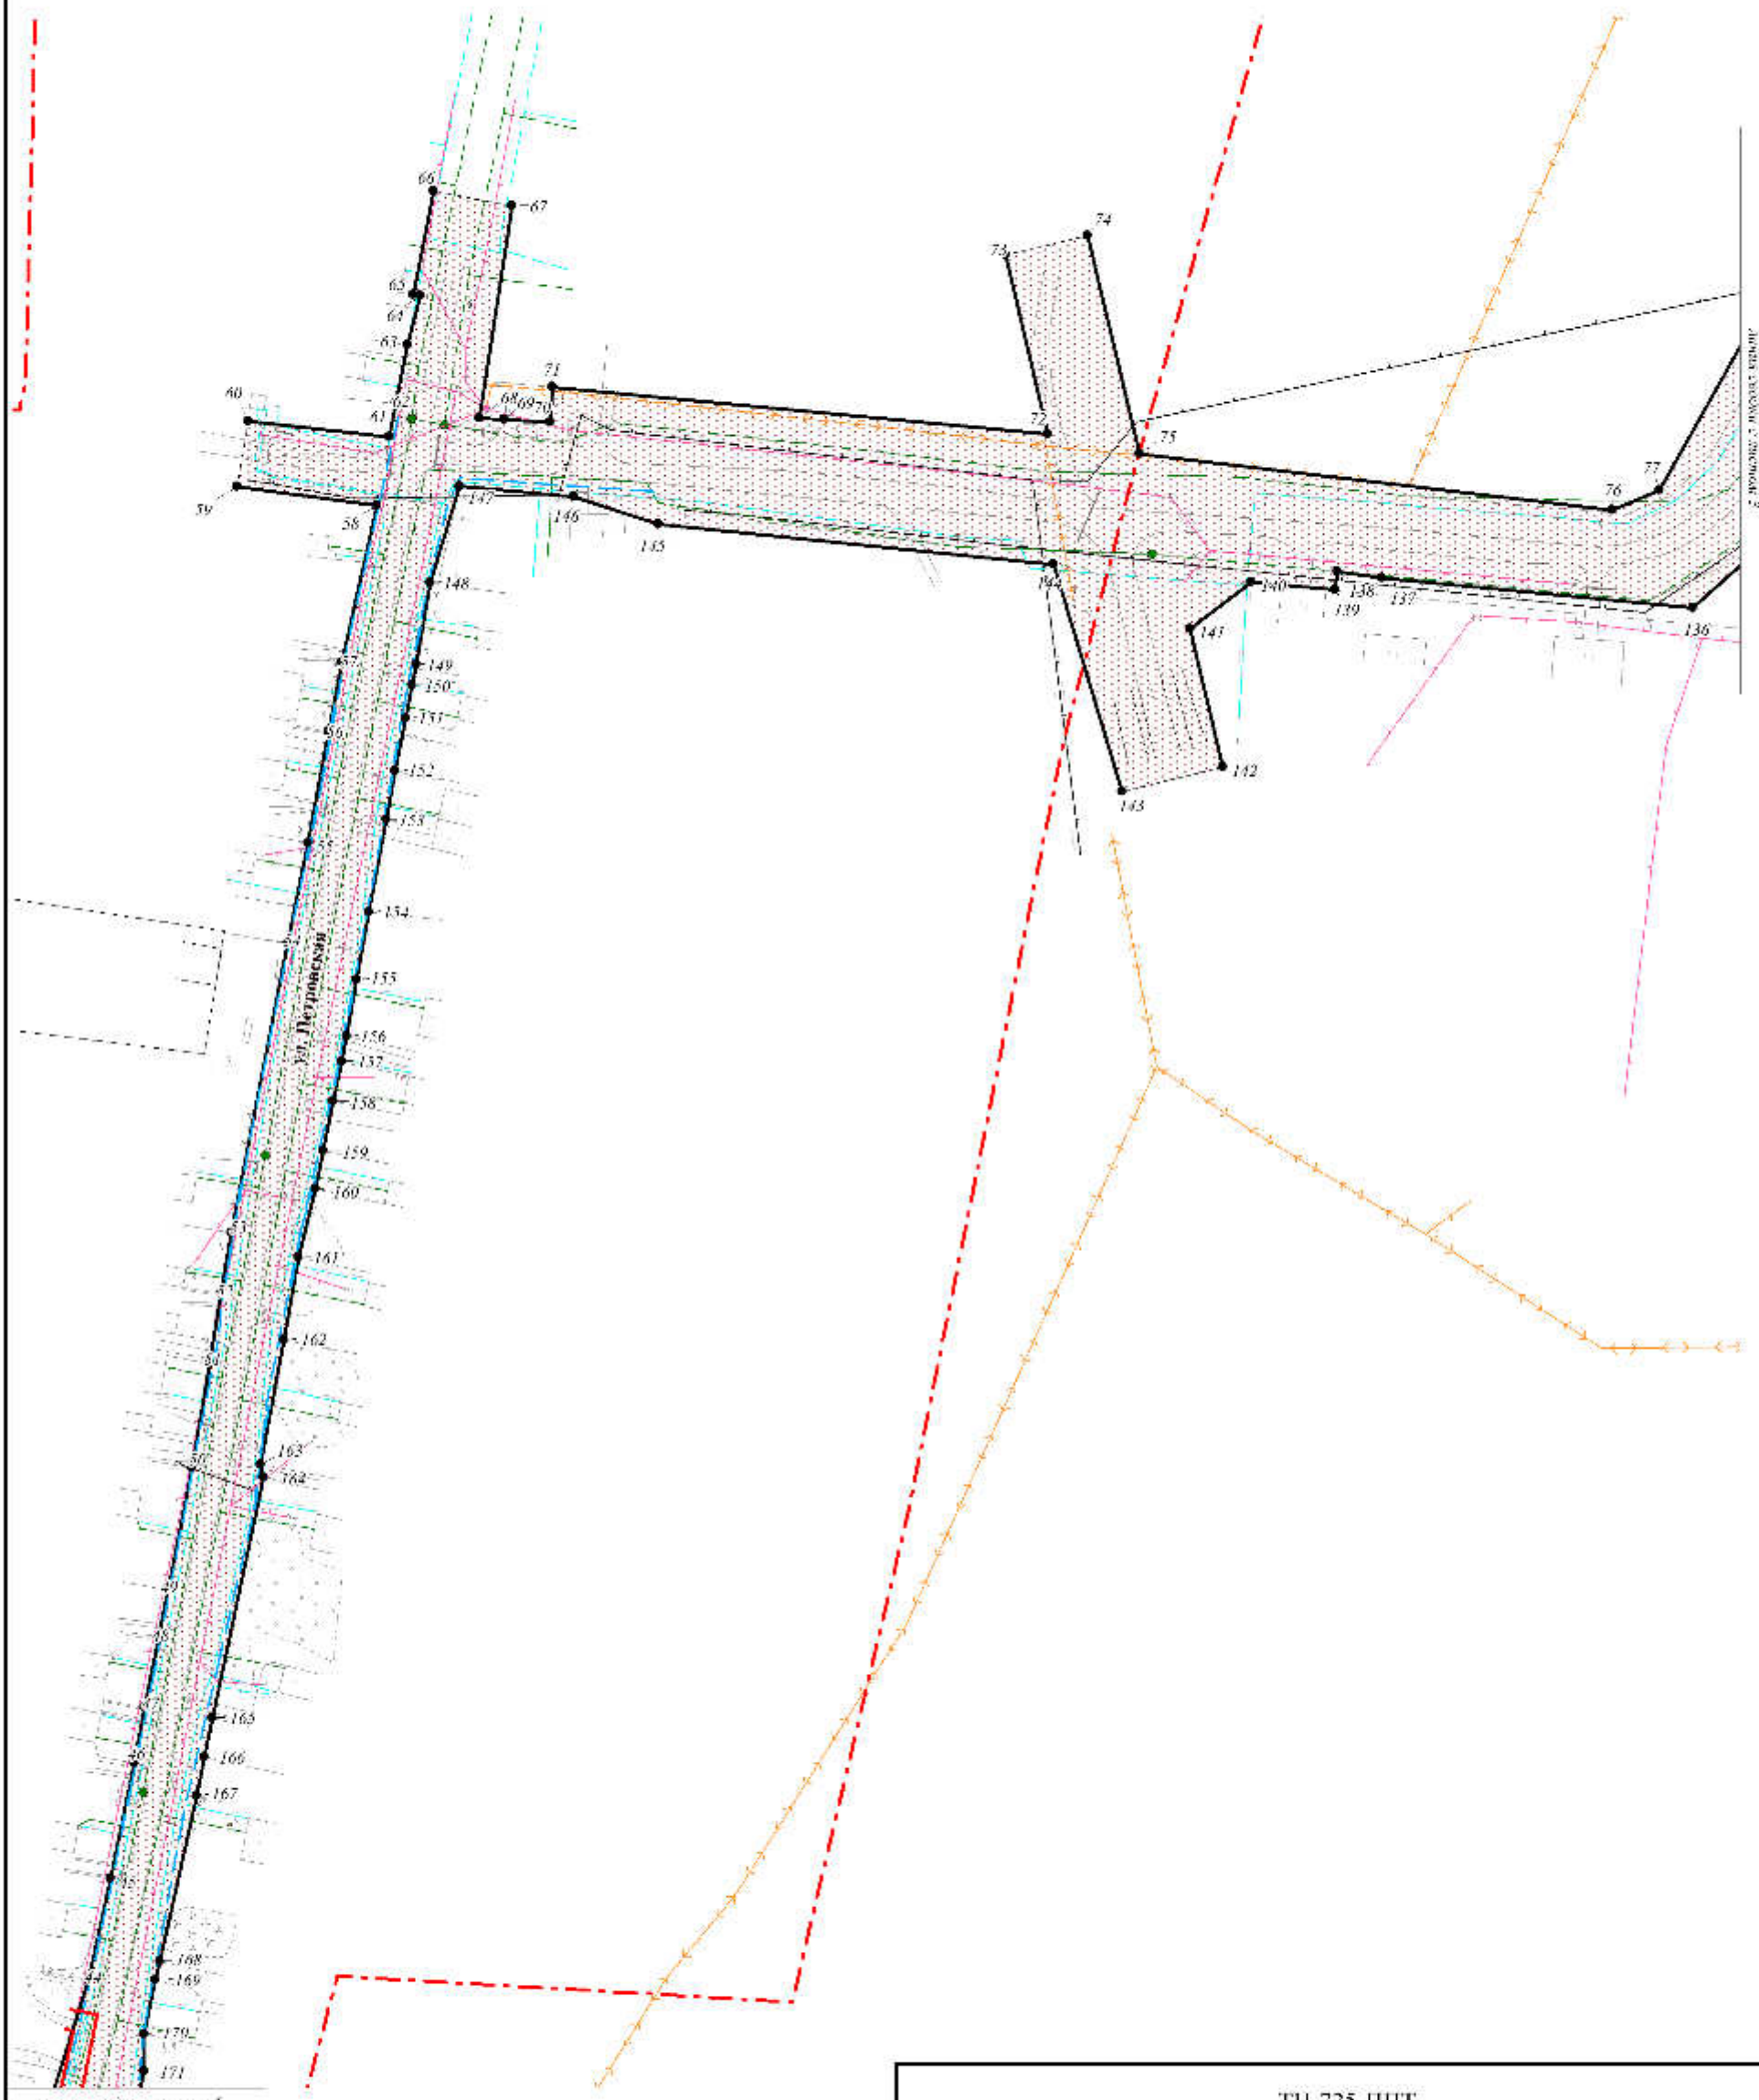

Условные обозначения представлены на листе 1

ТН-725-ППТ			
Проект планировки и проект межевания территории для размещения линейного объекта «Реконструкция автомобильной дороги Солнцевка - Петровка с устройством подъезда к ФАП в деревне Водяное Исилькульского муниципального района Омской области»			
Основная часть	Стадия	Лист	Листов
	ПП	4	9
Чертеж красных линий М 1:2000	ООО "Тават"		

ПРОЕКТ ПЛАНИРОВКИ И ПРОЕКТ МЕЖЕВАНИЯ ТЕРРИТОРИИ ДЛЯ РАЗМЕЩЕНИЯ ЛИНЕЙНОГО ОБЪЕКТА «РЕКОНСТРУКЦИЯ АВТОМОБИЛЬНОЙ ДОРОГИ СОЛНЦЕВКА - ПЕТРОВКА С УСТРОЙСТВОМ ПОДЪЕЗДА К ФАП В ДЕРЕВНЕ ВОДЯНОЕ ИСИЛЬКУЛЬСКОГО МУНИЦИПАЛЬНОГО РАЙОНА ОМСКОЙ ОБЛАСТИ»

ЧЕРТЕЖ КРАСНЫХ ЛИНИЙ
М 1:2000

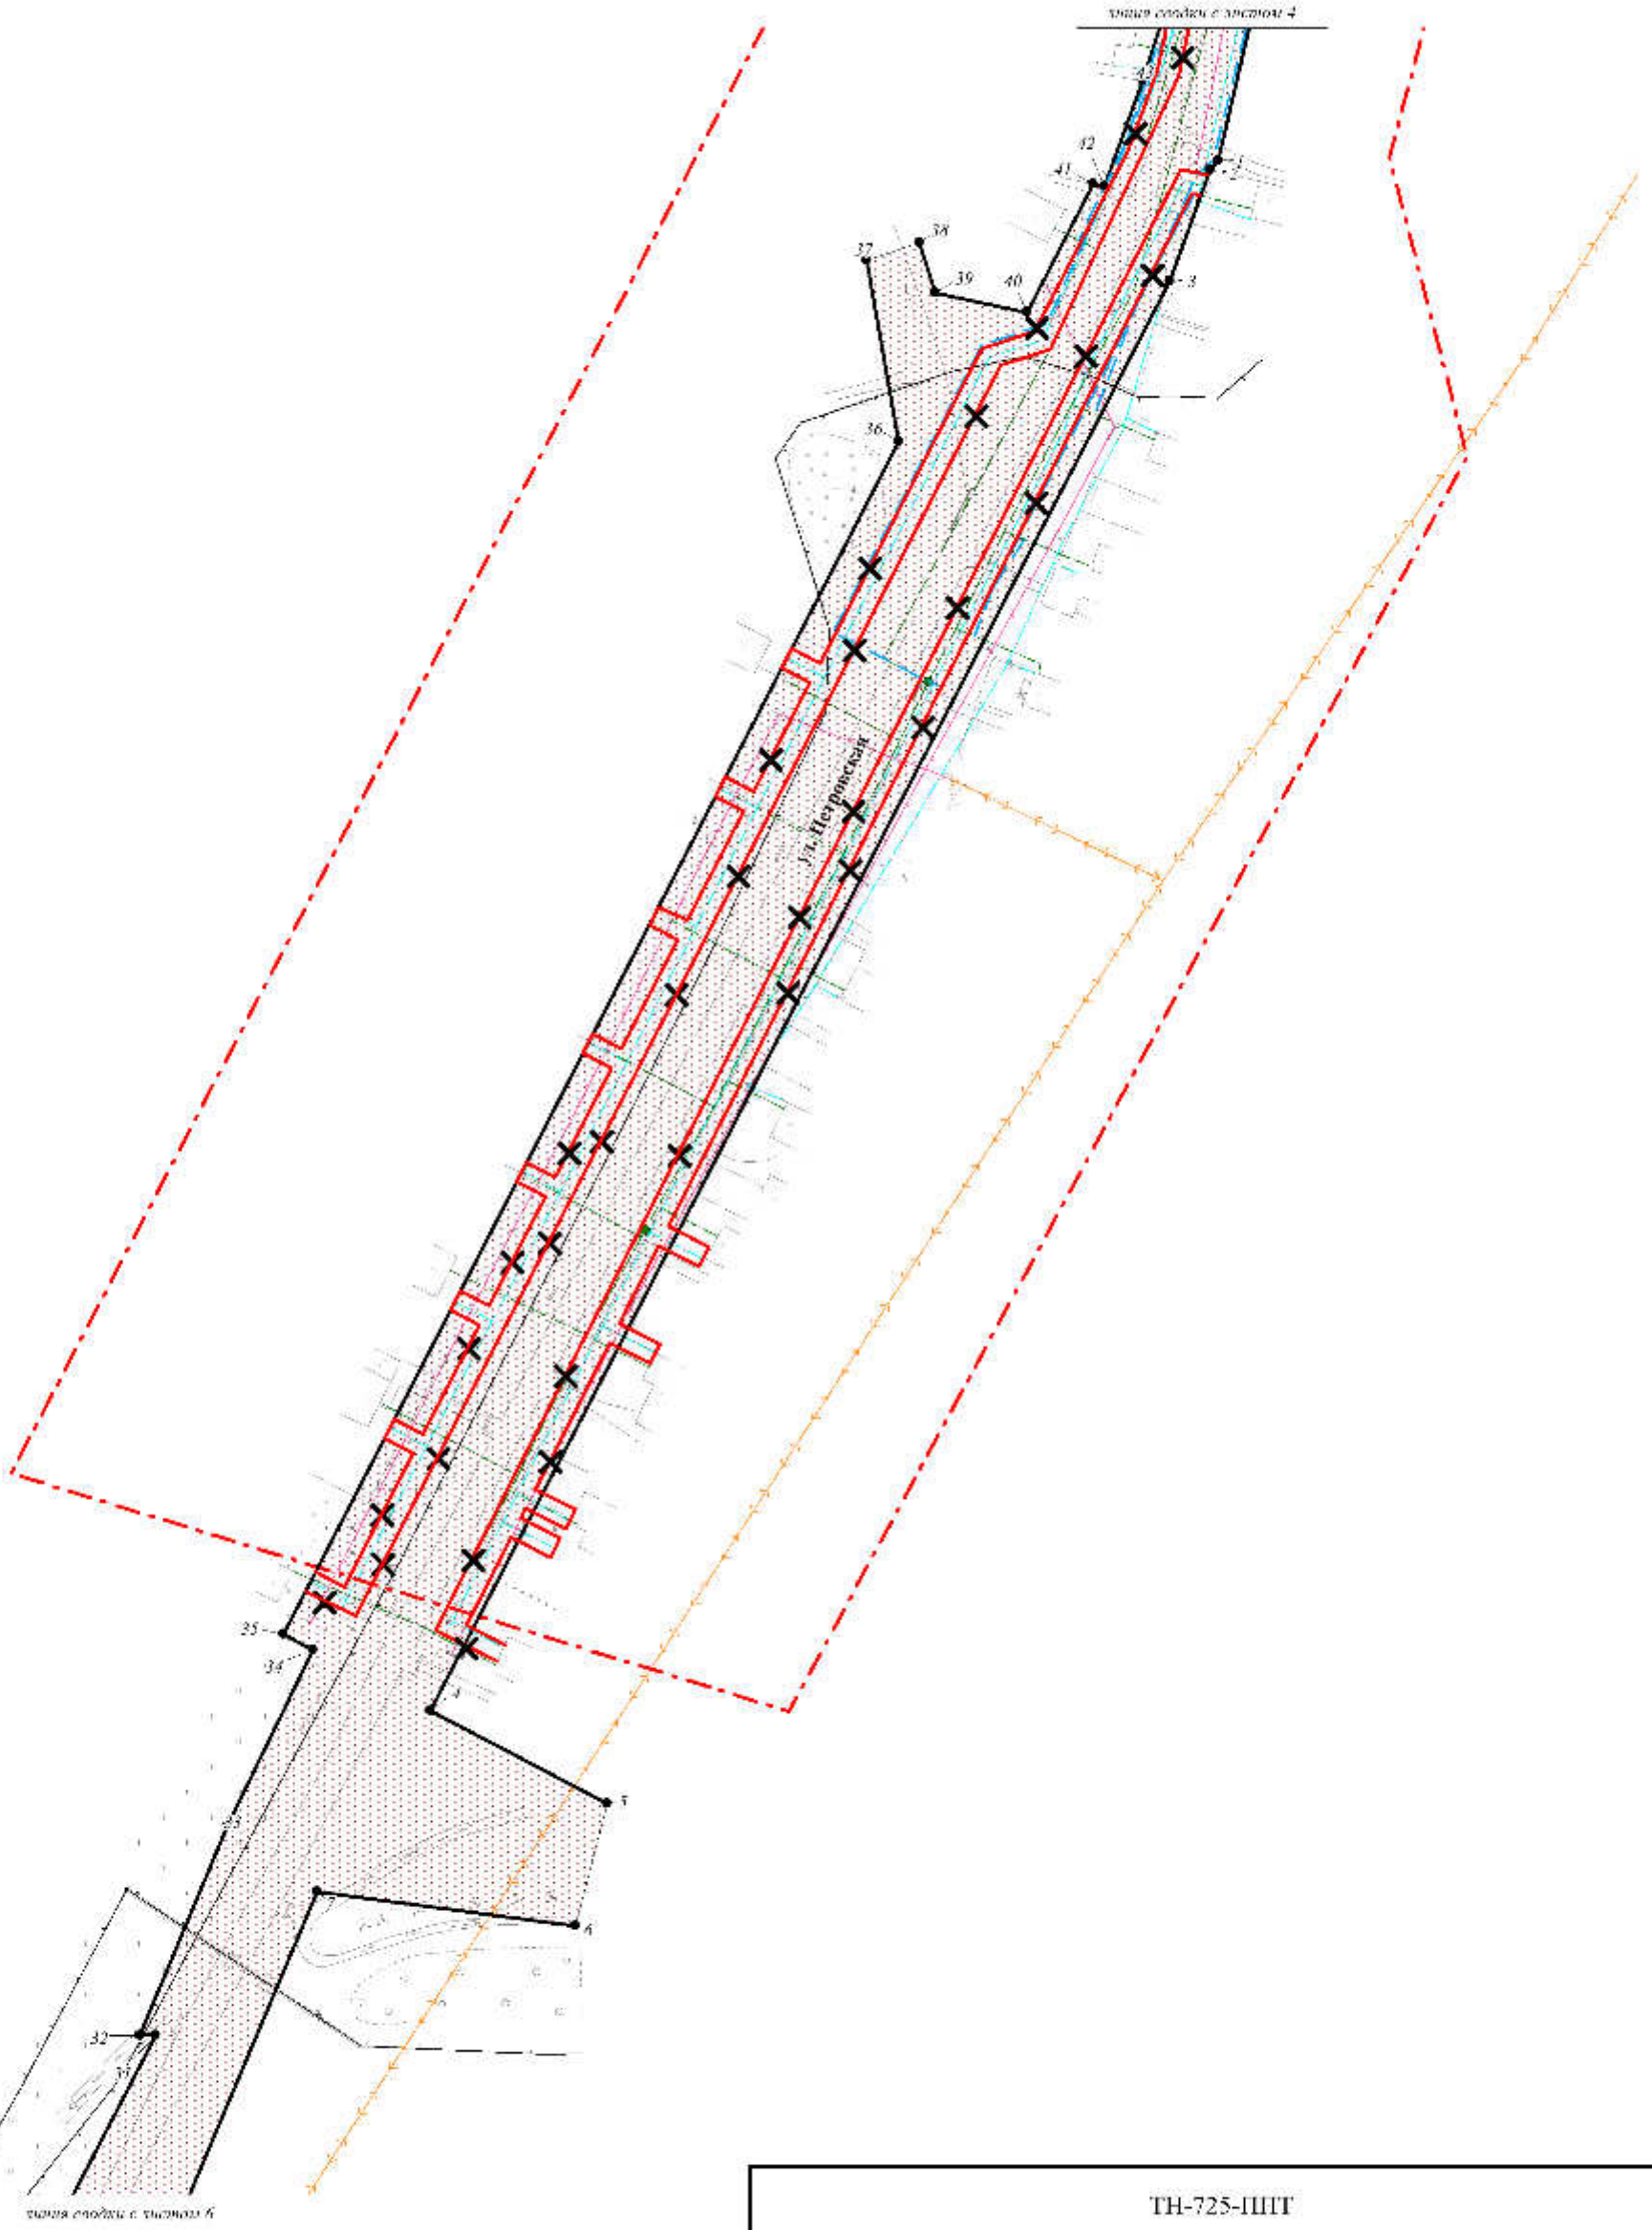

ТН-725-ППТ			
Проект планировки и проект межевания территории для размещения линейного объекта «Реконструкция автомобильной дороги Солнцевка - Петровка с устройством подъезда к ФАП в деревне Водяное Исилькульского муниципального района Омской области»			
Основная часть	Стадия	Лист	Листов
	ПП	5	9
Чертеж красных линий М 1:2000	ООО "Тават"		

Условные обозначения представлены на листе 1

ПРОЕКТ ПЛАНИРОВКИ И ПРОЕКТ МЕЖЕВАНИЯ ТЕРРИТОРИИ ДЛЯ РАЗМЕЩЕНИЯ ЛИНЕЙНОГО ОБЪЕКТА «РЕКОНСТРУКЦИЯ АВТОМОБИЛЬНОЙ ДОРОГИ СОЛНЦЕВКА - ПЕТРОВКА С УСТРОЙСТВОМ ПОДЪЕЗДА К ФАП В ДЕРЕВНЕ ВОДЯНОЕ ИСИЛЬКУЛЬСКОГО МУНИЦИПАЛЬНОГО РАЙОНА ОМСКОЙ ОБЛАСТИ»

ЧЕРТЕЖ КРАСНЫХ ЛИНИЙ
М 1:2000

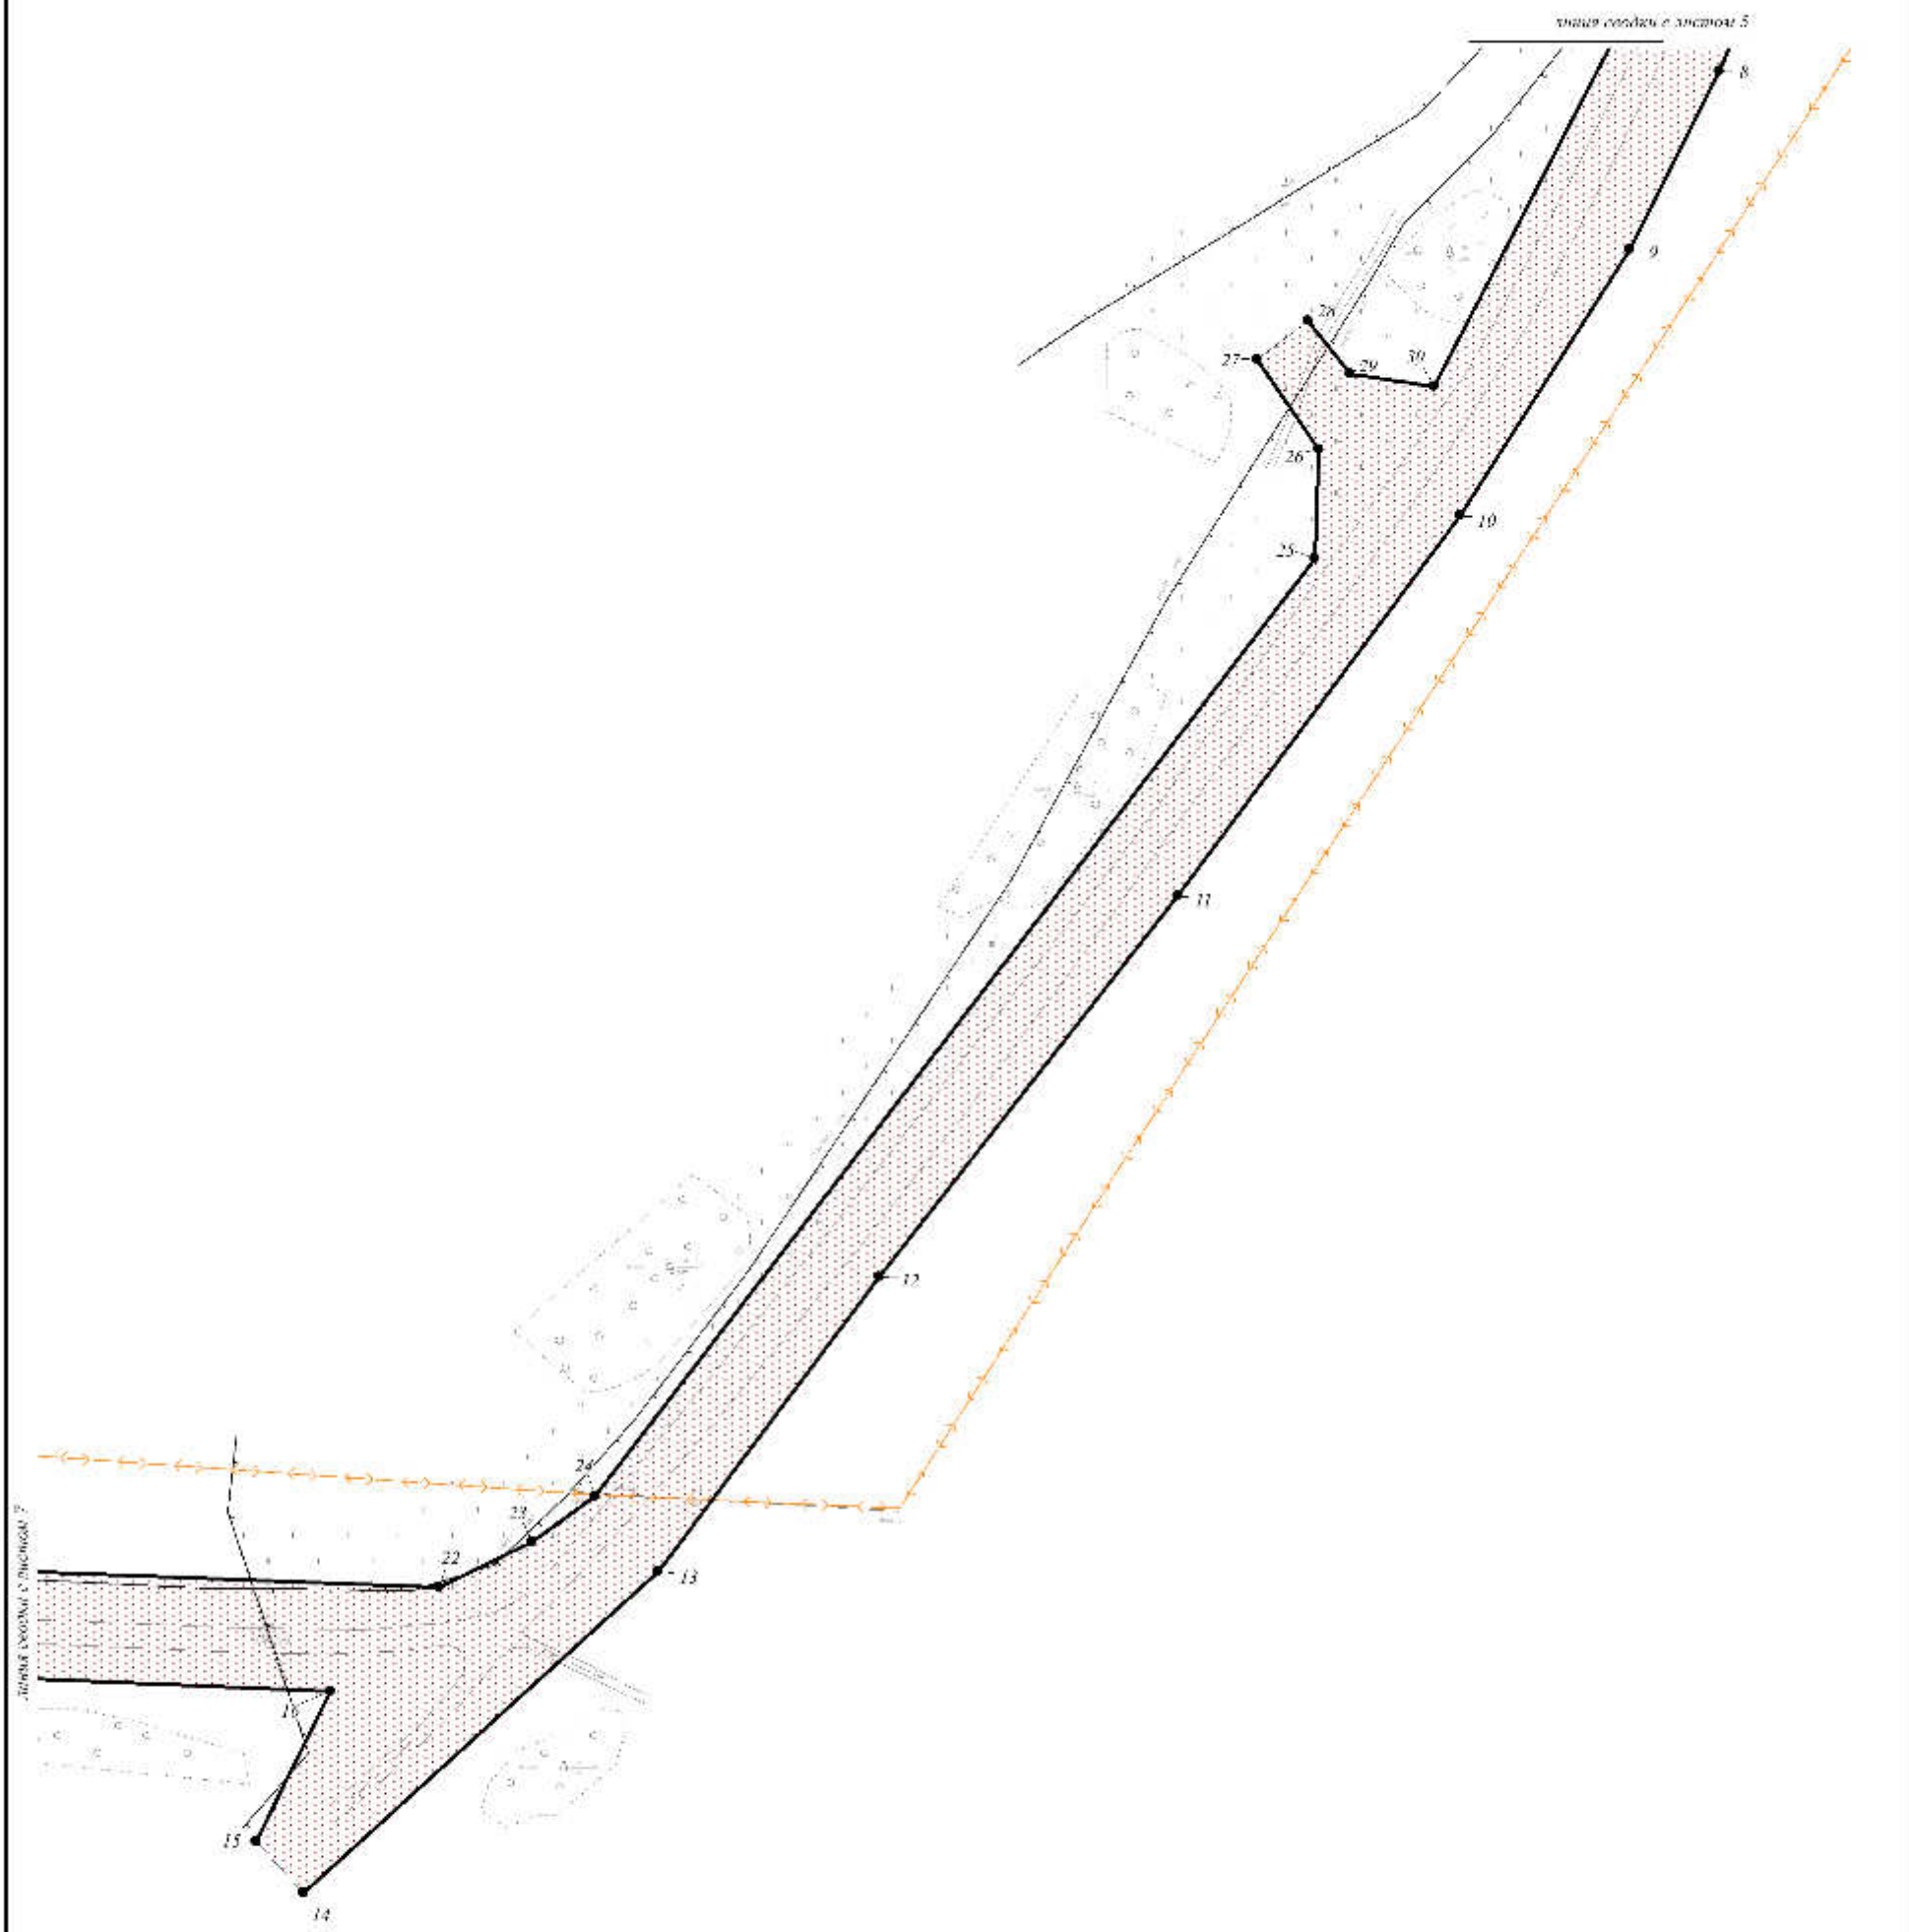

Условные обозначения представлены на листе 1

ТН-725-ППТ			
Проект планировки и проект межевания территории для размещения линейного объекта «Реконструкция автомобильной дороги Солнцевка - Петровка с устройством подъезда к ФАП в деревне Водяное Исилькульского муниципального района Омской области»			
Основная часть	Стадия	Лист	Листов
	ПП	6	9
Чертеж красных линий М 1:2000	ООО "Тават"		

ПРОЕКТ ПЛАНИРОВКИ И ПРОЕКТ МЕЖЕВАНИЯ ТЕРРИТОРИИ ДЛЯ РАЗМЕЩЕНИЯ ЛИНЕЙНОГО ОБЪЕКТА «РЕКОНСТРУКЦИЯ АВТОМОБИЛЬНОЙ ДОРОГИ СОЛНЦЕВКА - ПЕТРОВКА С УСТРОЙСТВОМ ПОДЪЕЗДА К ФАП В ДЕРЕВНЕ ВОДЯНОЕ ИСИЛЬКУЛЬСКОГО МУНИЦИПАЛЬНОГО РАЙОНА ОМСКОЙ ОБЛАСТИ»

ЧЕРТЕЖ КРАСНЫХ ЛИНИЙ
М 1:2000

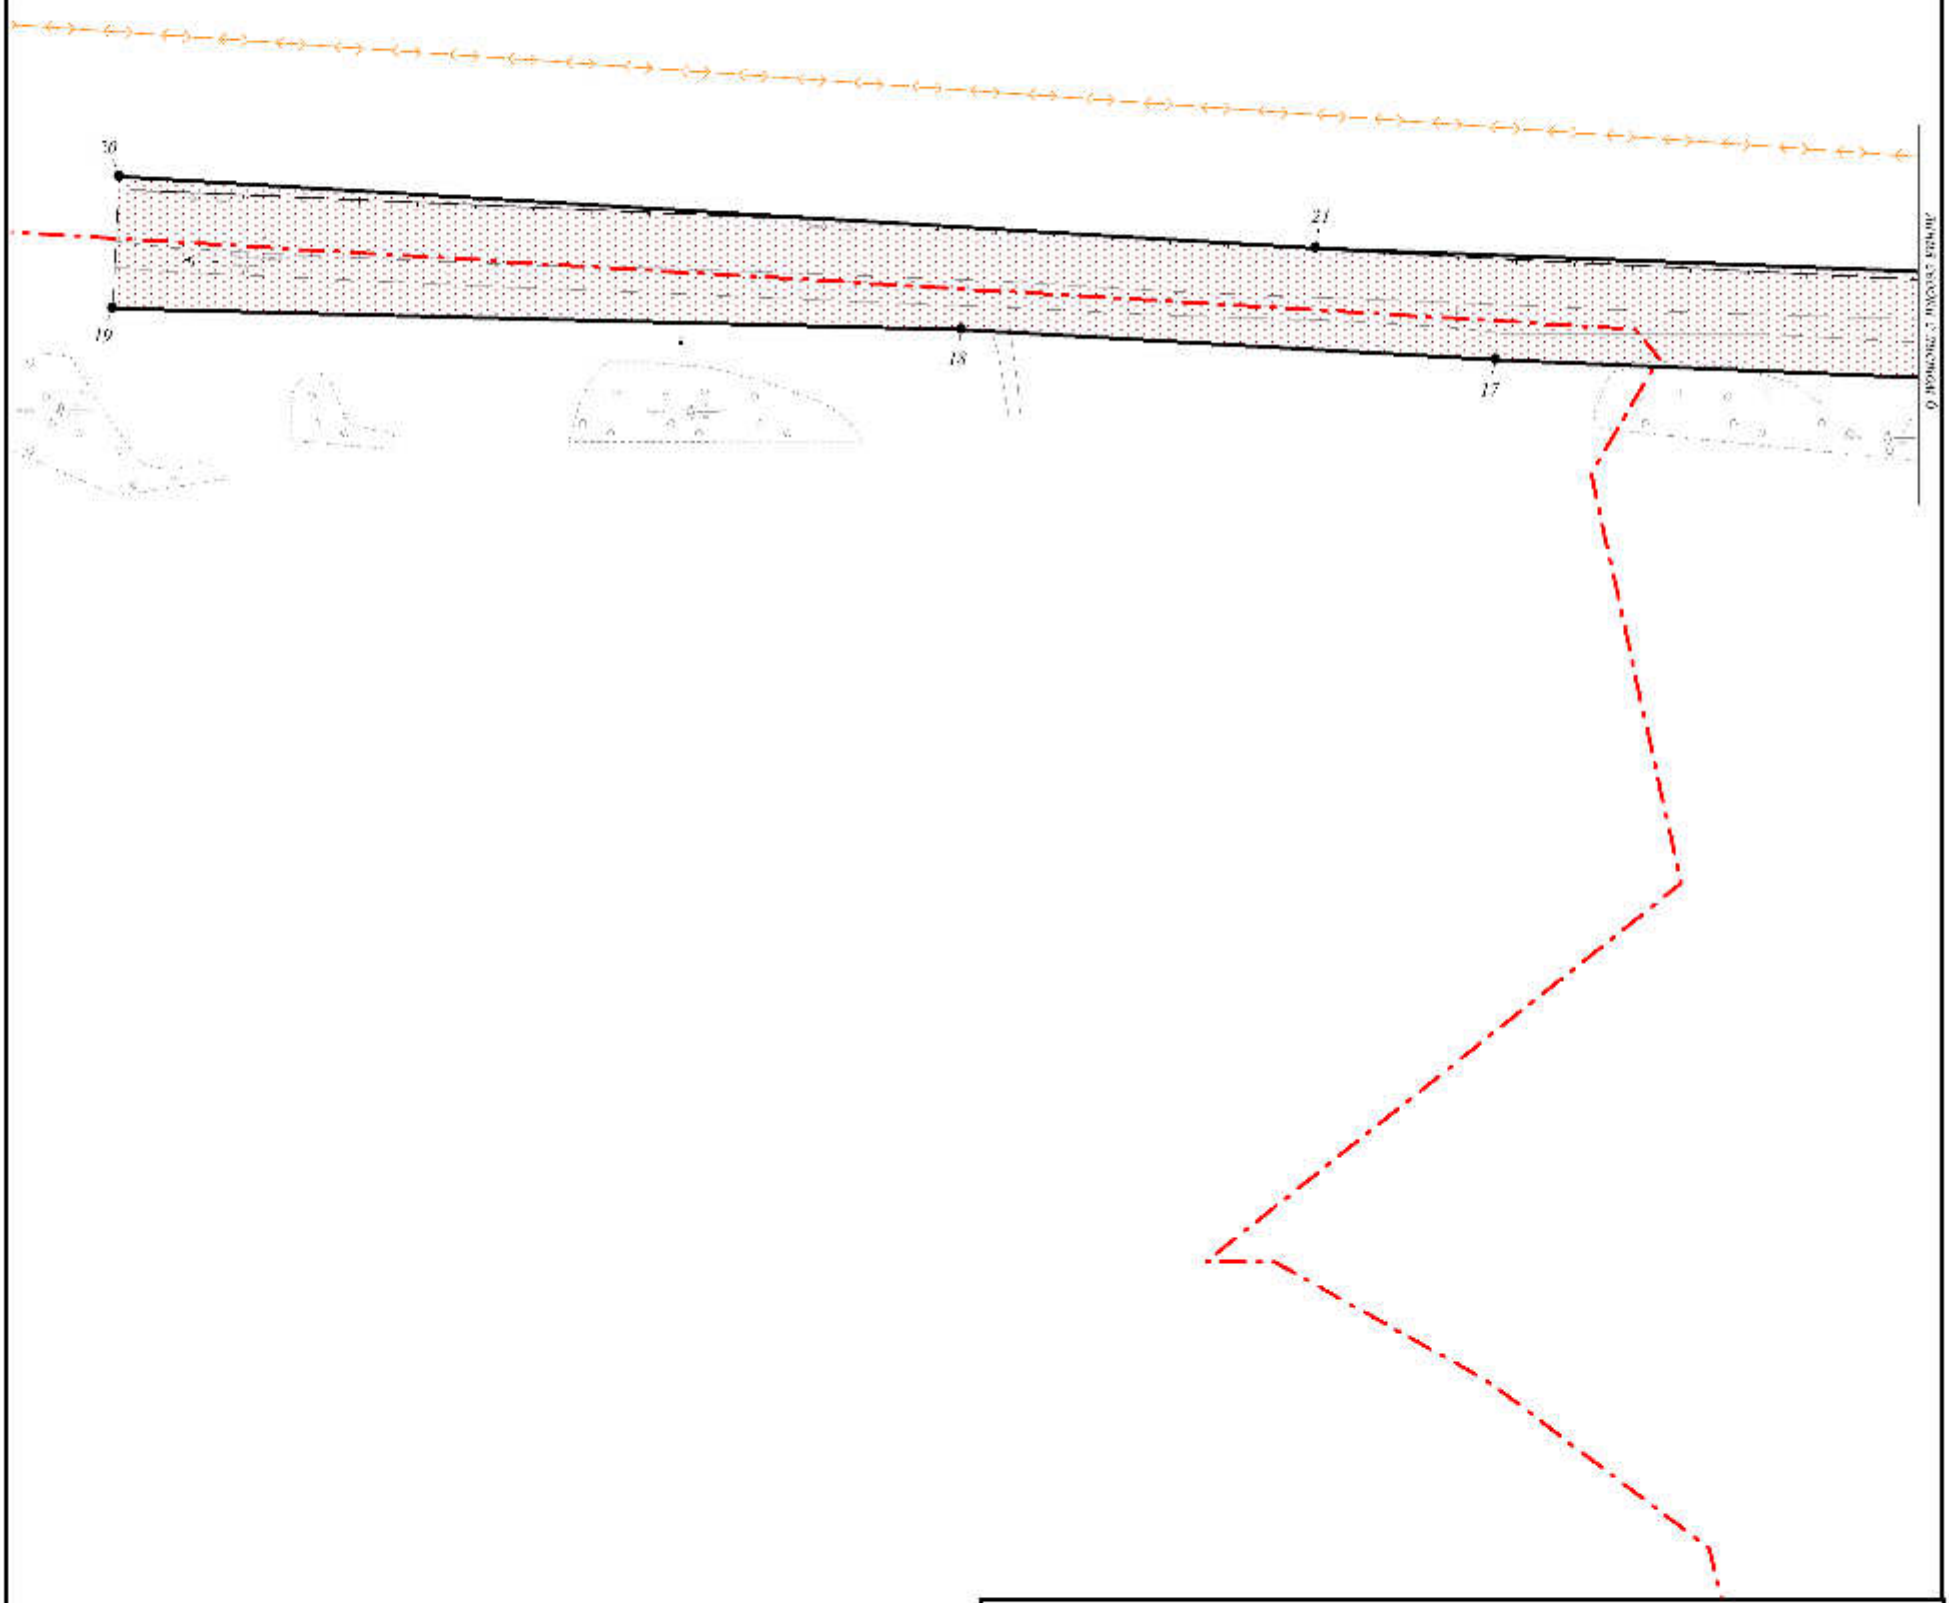

Условные обозначения представлены на листе 1

ТН-725-ППТ			
Проект планировки и проект межевания территории для размещения линейного объекта «Реконструкция автомобильной дороги Солнцевка - Петровка с устройством подъезда к ФАП в деревне Водяное Исилькульского муниципального района Омской области»			
Основная часть	Стадия	Лист	Листов
	ПП	7	9
Чертеж красных линий М 1:2000	ООО "Тават"		

ПРОЕКТ ПЛАНИРОВКИ И ПРОЕКТ МЕЖЕВАНИЯ ТЕРРИТОРИИ ДЛЯ РАЗМЕЩЕНИЯ ЛИНЕЙНОГО ОБЪЕКТА «РЕКОНСТРУКЦИЯ АВТОМОБИЛЬНОЙ ДОРОГИ СОЛНЦЕВКА - ПЕТРОВКА С УСТРОЙСТВОМ ПОДЪЕЗДА К ФАП В ДЕРЕВНЕ ВОДЯНОЕ ИСИЛЬКУЛЬСКОГО МУНИЦИПАЛЬНОГО РАЙОНА ОМСКОЙ ОБЛАСТИ»

ЧЕРТЕЖ КРАСНЫХ ЛИНИЙ
М 1:2000

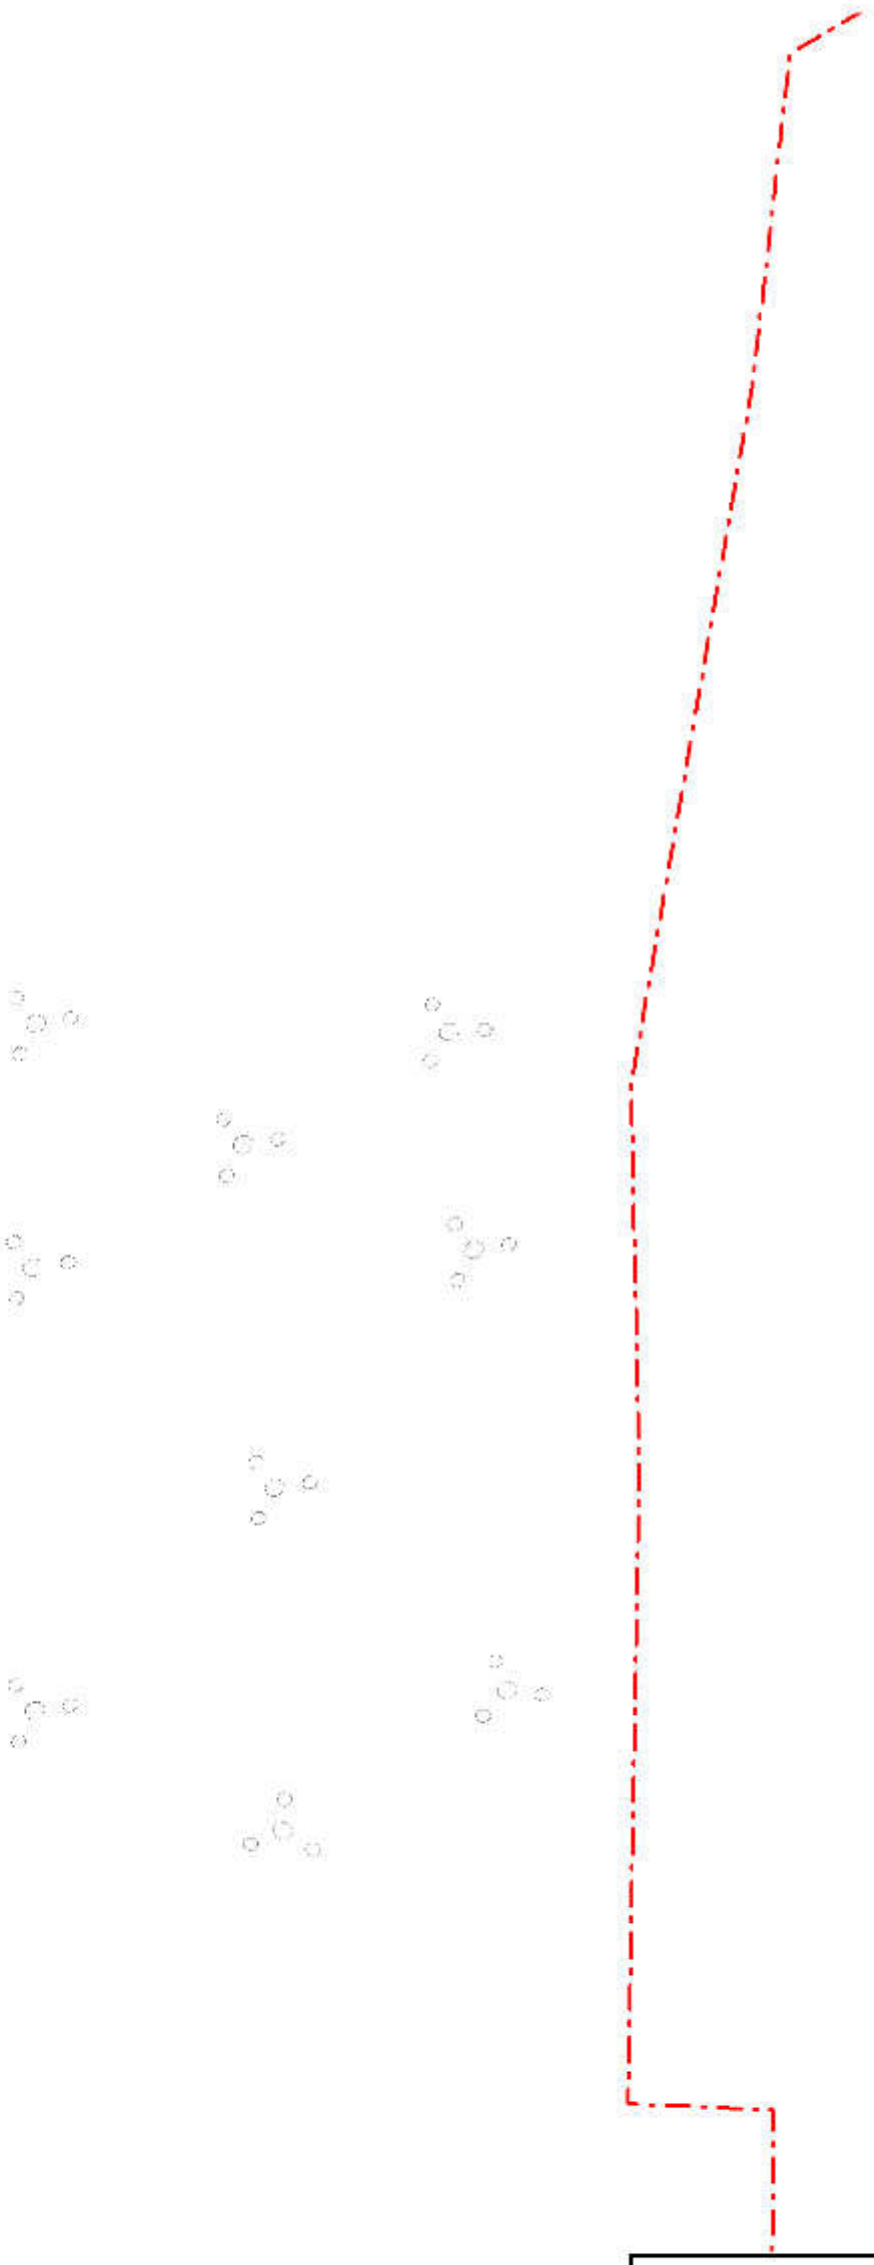

Условные обозначения представлены на листе 1

ТН-725-ППТ			
Проект планировки и проект межевания территории для размещения линейного объекта «Реконструкция автомобильной дороги Солнцевка - Петровка с устройством подъезда к ФАП в деревне Водяное Исилькульского муниципального района Омской области»			
Основная часть	Стадия	Лист	Листов
	ПП	8	9
Чертеж красных линий М 1:2000	ООО "Тават"		

ПРОЕКТ ПЛАНИРОВКИ И ПРОЕКТ МЕЖЕВАНИЯ ТЕРРИТОРИИ ДЛЯ РАЗМЕЩЕНИЯ ЛИНЕЙНОГО ОБЪЕКТА «РЕКОНСТРУКЦИЯ АВТОМОБИЛЬНОЙ ДОРОГИ СОЛНЦЕВКА - ПЕТРОВКА С УСТРОЙСТВОМ ПОДЪЕЗДА К ФАП В ДЕРЕВНЕ ВОДЯНОЕ ИСИЛЬКУЛЬСКОГО МУНИЦИПАЛЬНОГО РАЙОНА ОМСКОЙ ОБЛАСТИ»

ЧЕРТЕЖ КРАСНЫХ ЛИНИЙ
М 1:2000

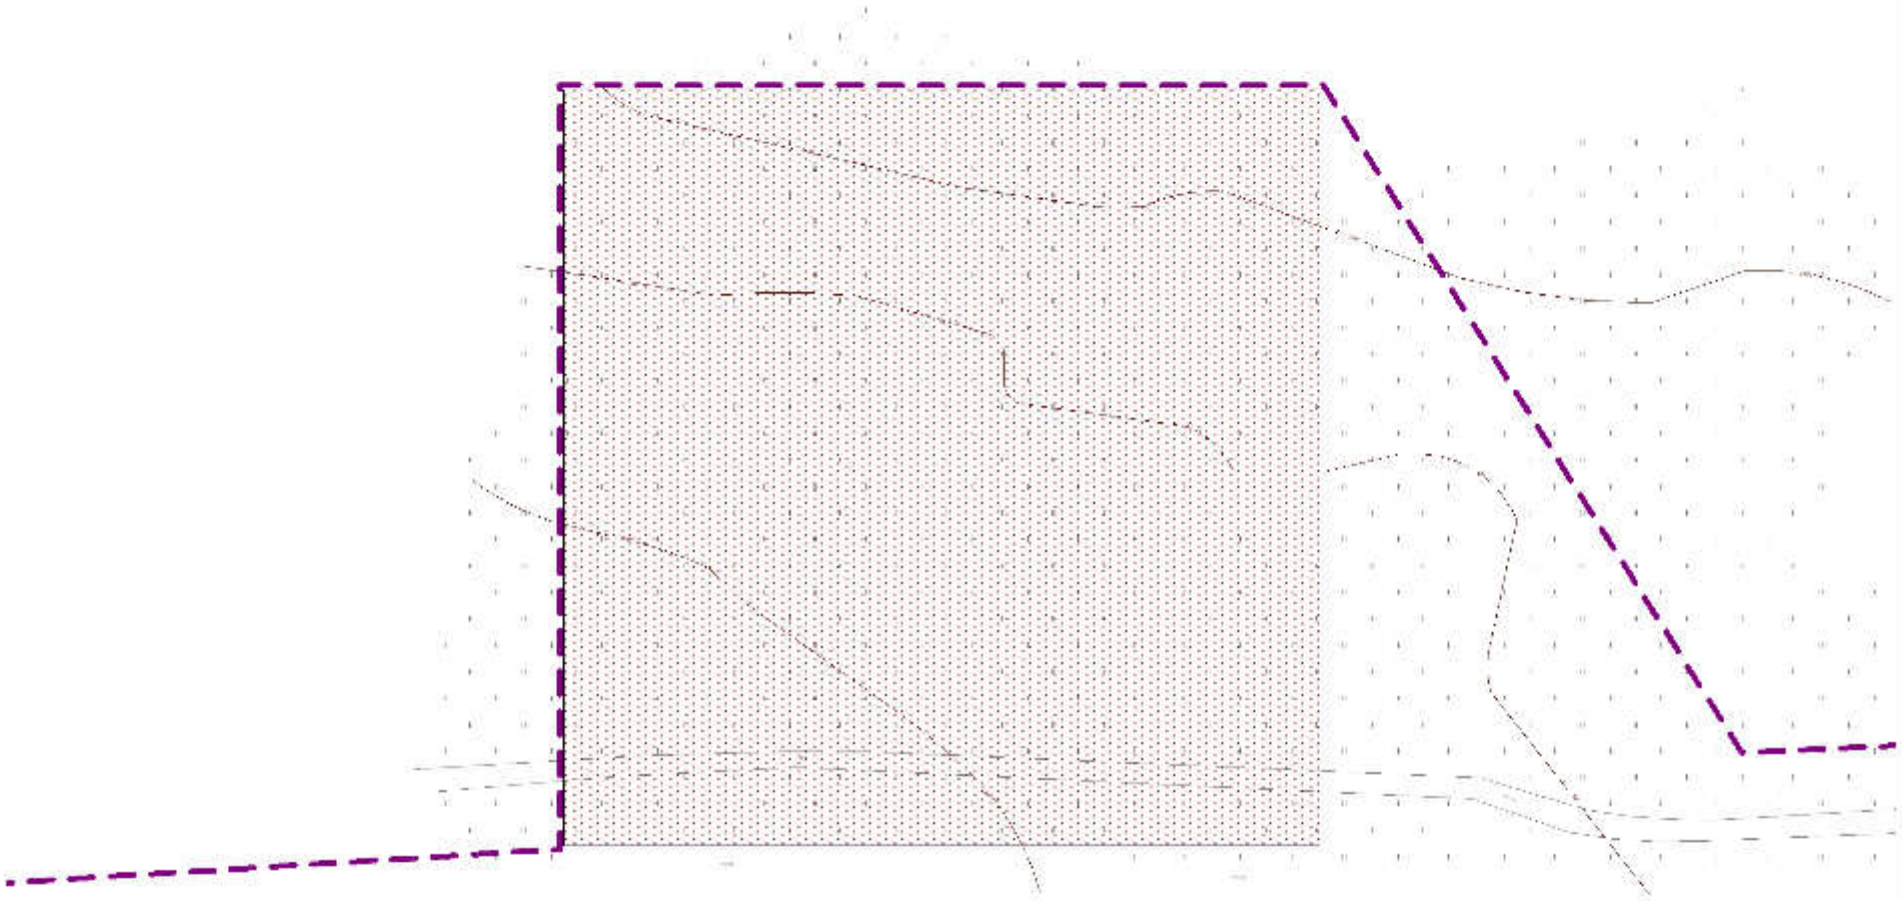

Условные обозначения представлены на листе 1

ТН-725-ППТ			
Проект планировки и проект межевания территории для размещения линейного объекта «Реконструкция автомобильной дороги Солнцевка - Петровка с устройством подъезда к ФАП в деревне Водяное Исилькульского муниципального района Омской области»			
Основная часть	Стадия	Лист	Листов
	ПП	9	9
Чертеж красных линий М 1:2000	ООО "Тават"		

ПРОЕКТ ПЛАНИРОВКИ И ПРОЕКТ МЕЖЕВАНИЯ ТЕРРИТОРИИ ДЛЯ РАЗМЕЩЕНИЯ ЛИНЕЙНОГО ОБЪЕКТА «РЕКОНСТРУКЦИЯ АВТОМОБИЛЬНОЙ ДОРОГИ СОЛНЦЕВКА - ПЕТРОВКА С УСТРОЙСТВОМ ПОДЪЕЗДА К ФАП В ДЕРЕВНЕ ВОДЯНОЕ ИСИЛЬКУЛЬСКОГО МУНИЦИПАЛЬНОГО РАЙОНА ОМСКОЙ ОБЛАСТИ»

ЧЕРТЕЖ ГРАНИЦ ЗОН ПЛАНИРУЕМОГО РАЗМЕЩЕНИЯ ЛИНЕЙНЫХ ОБЪЕКТОВ
М 1:2000

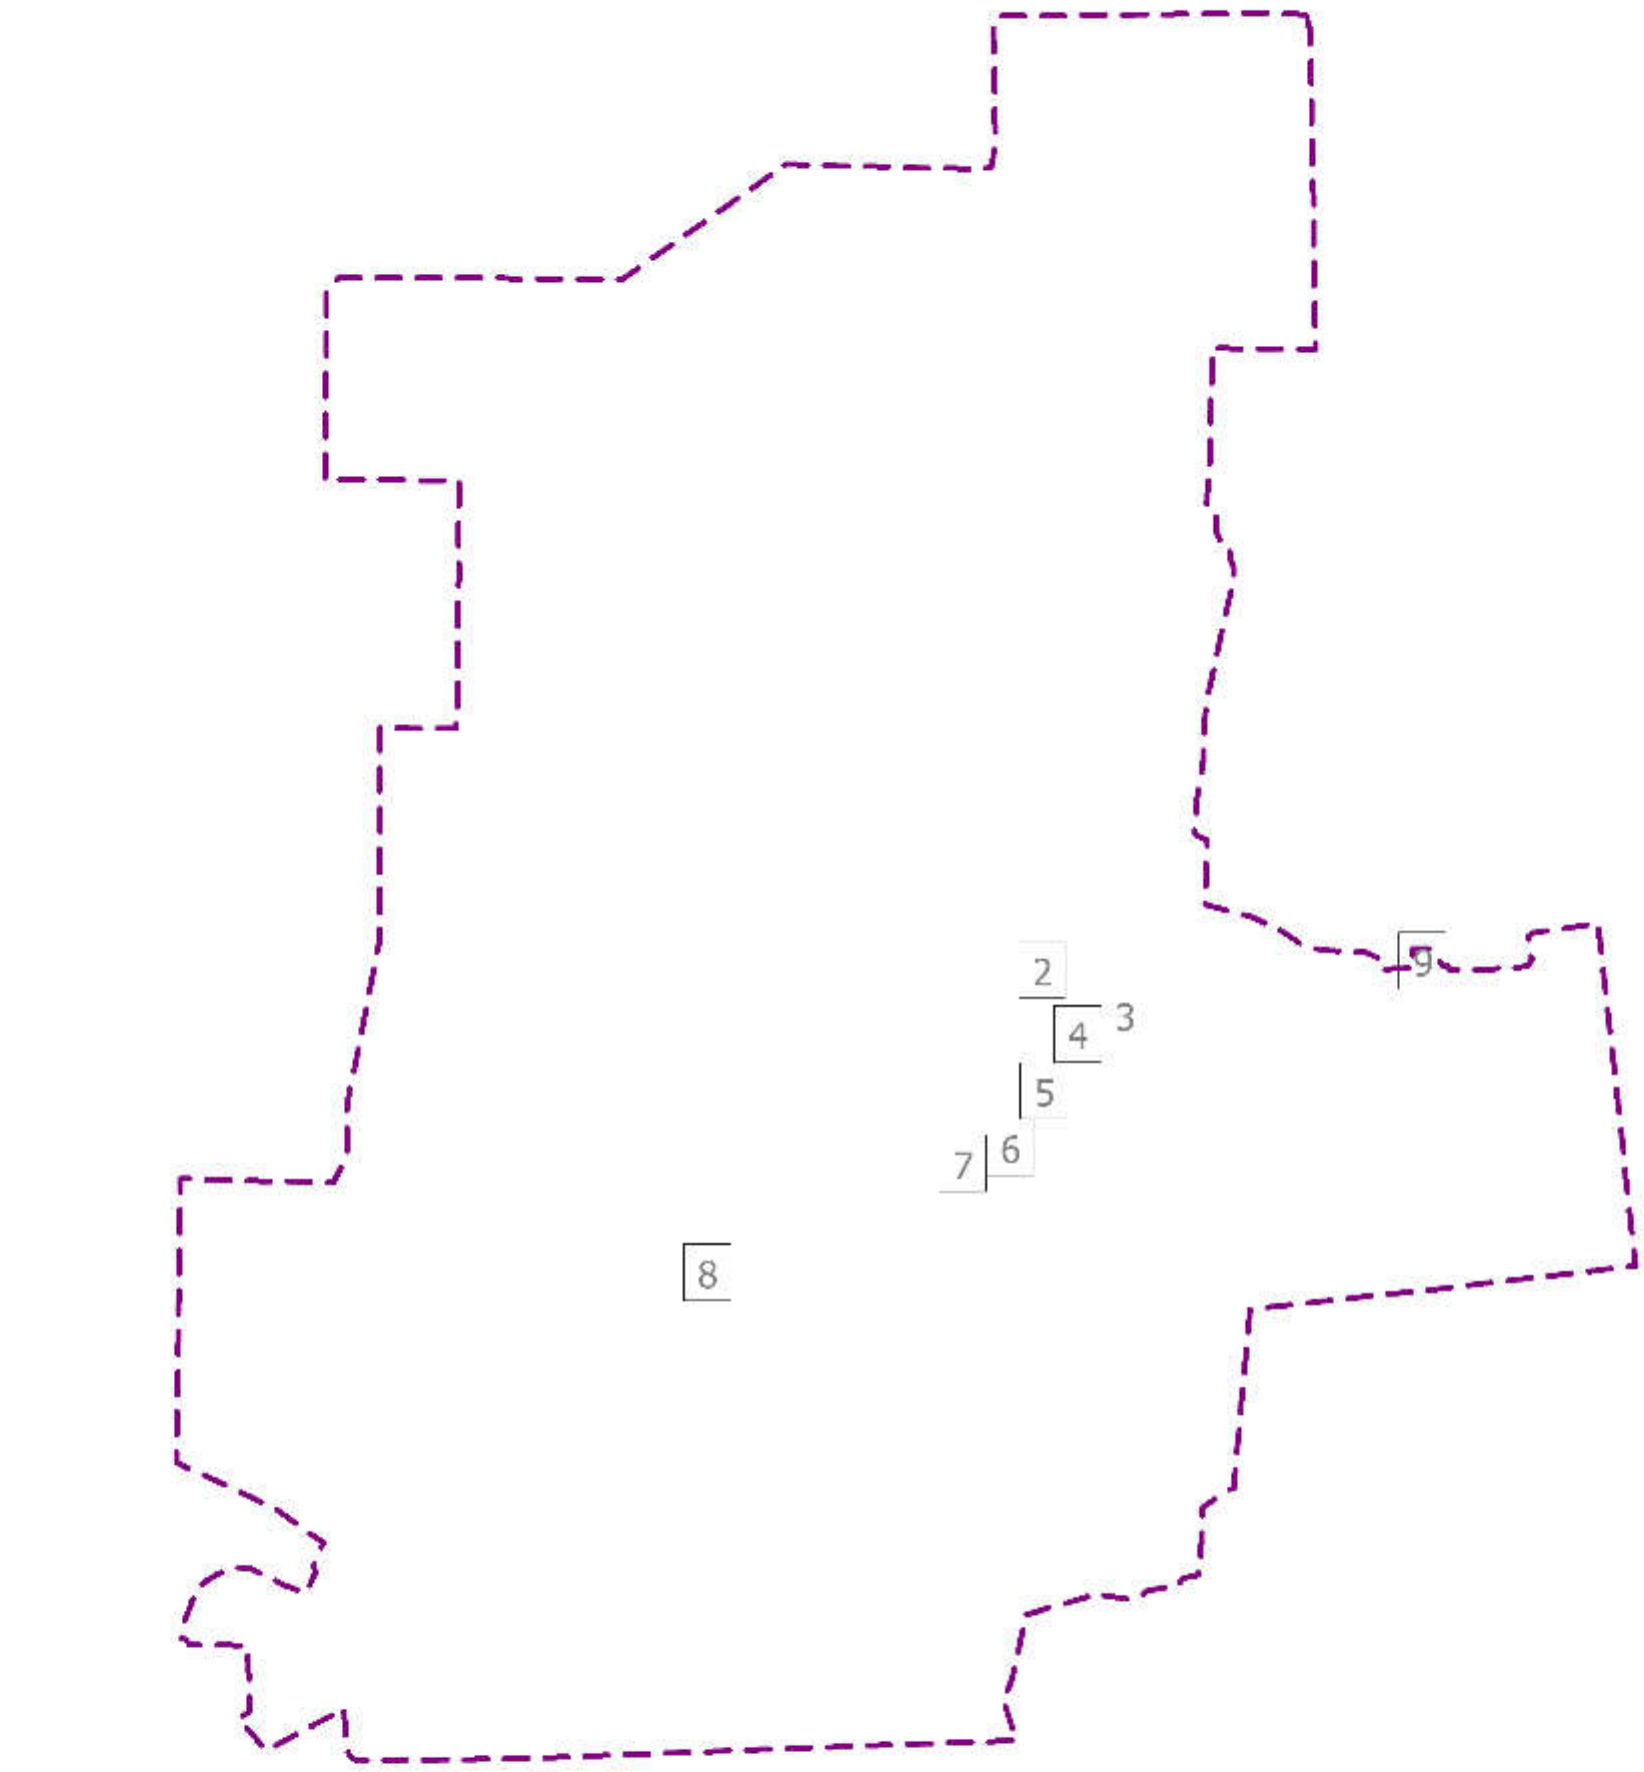

УСЛОВНЫЕ ОБОЗНАЧЕНИЯ

ГРАНИЦЫ

Граница территории, в отношении которой осуществляется внесение изменений

Граница населенного пункта

Границы зон планируемого размещения линейных объектов, устанавливаемые в соответствии с порядками отвода земельных участков для конкретных видов линейных объектов

1 — Номера характерных точек зоны планируемого размещения линейного объекта

КОНТУРЫ СУЩЕСТВУЮЩИХ СОХРАНЯЕМЫХ ОБЪЕКТОВ КАПИТАЛЬНОГО СТРОИТЕЛЬСТВА, А ТАКЖЕ ПОДЛЕЖАЩИХ ПЕРЕНОСУ (ПЕРЕУСТРОЙСТВУ) ЛИНЕЙНЫХ ОБЪЕКТОВ

ВЛ 10 кВ

ВЛ 0,4 кВ

Сети водоснабжения

Газораспределительные сети

Сети связи

Сети водоснабжения (проектируемые)

ТН-725-ППТ			
Проект планировки и проект межевания территории для размещения линейного объекта «Реконструкция автомобильной дороги Солнцевка - Петровка с устройством подъезда к ФАП в деревне Водяное Исилькульского муниципального района Омской области»			
Основная часть	Стадия	Лист	Листов
	ПП	1	9
Чертеж границ зон планируемого размещения линейных объектов М 1:2000	ООО "Тават"		

ПРОЕКТ ПЛАНИРОВКИ И ПРОЕКТ МЕЖЕВАНИЯ ТЕРРИТОРИИ ДЛЯ РАЗМЕЩЕНИЯ ЛИНЕЙНОГО ОБЪЕКТА «РЕКОНСТРУКЦИЯ АВТОМОБИЛЬНОЙ ДОРОГИ СОЛНЦЕВКА - ПЕТРОВКА С УСТРОЙСТВОМ ПОДЪЕЗДА К ФАП В ДЕРЕВНЕ ВОДЯНОЕ ИСИЛЬКУЛЬСКОГО МУНИЦИПАЛЬНОГО РАЙОНА ОМСКОЙ ОБЛАСТИ»

ЧЕРТЕЖ ГРАНИЦ ЗОН ПЛАНИРУЕМОГО РАЗМЕЩЕНИЯ ЛИНЕЙНЫХ ОБЪЕКТОВ
М 1:2000

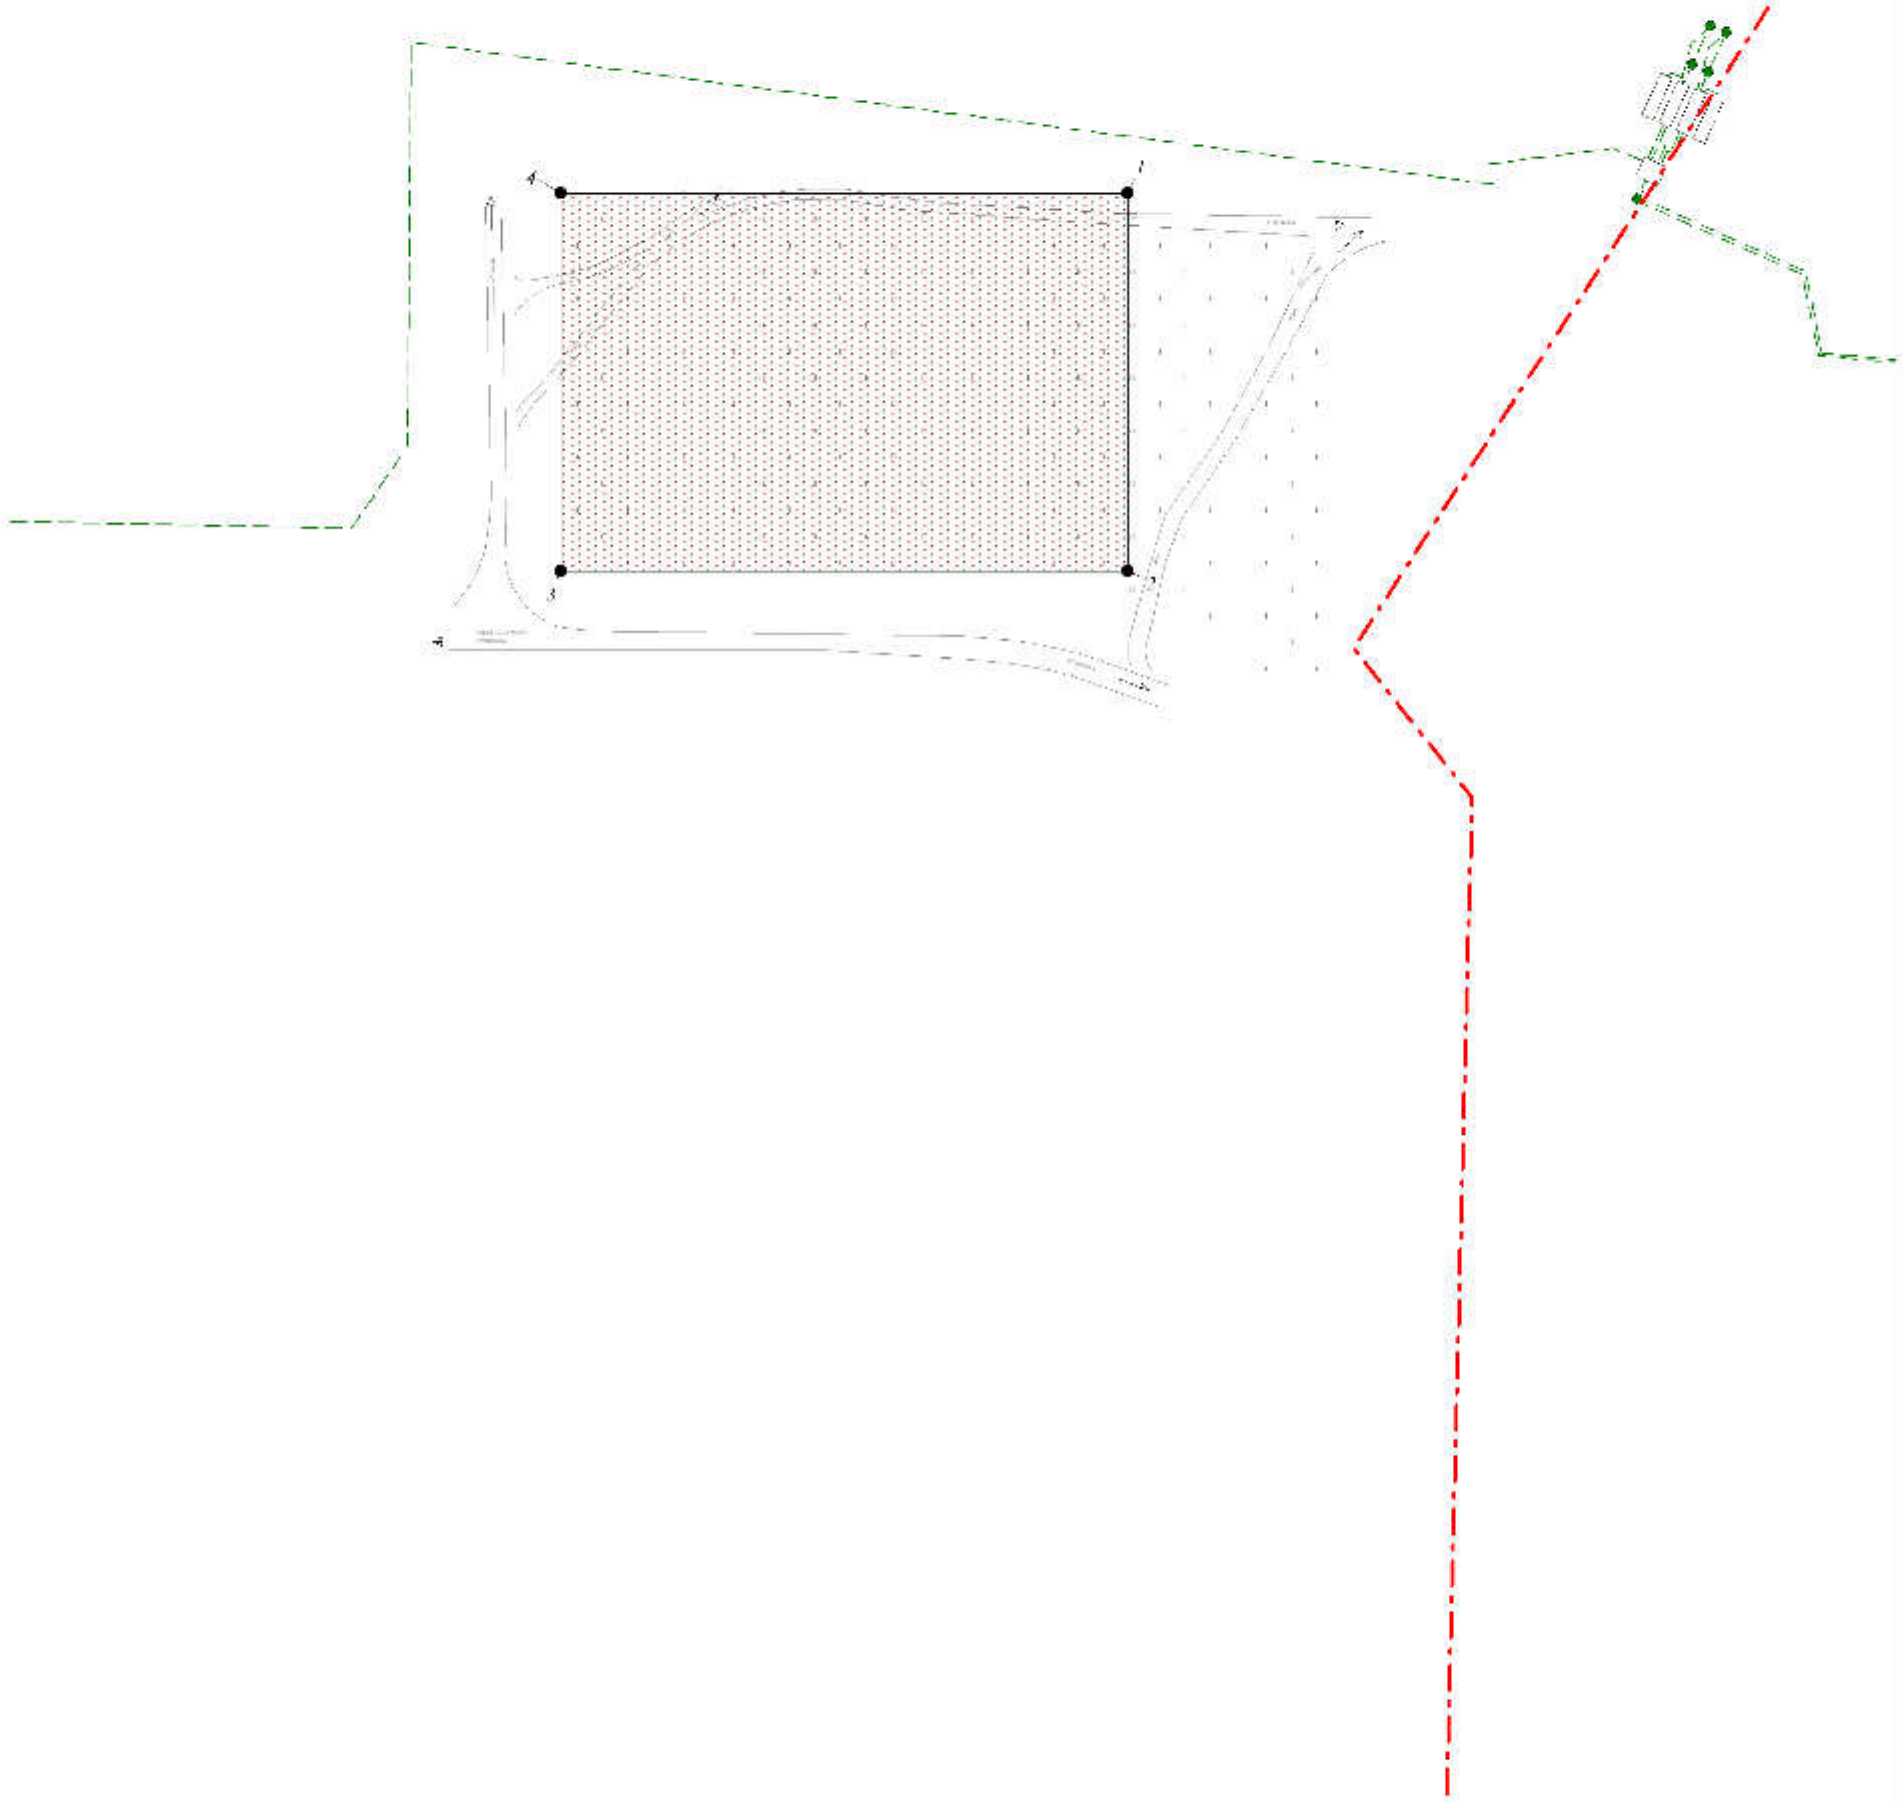

Условные обозначения представлены на листе 1

ТН-725-ППТ			
Проект планировки и проект межевания территории для размещения линейного объекта «Реконструкция автомобильной дороги Солнцевка - Петровка с устройством подъезда к ФАП в деревне Водяное Исилькульского муниципального района Омской области»			
Основная часть	Стадия	Лист	Листов
	ПП	2	9
Чертеж границ зон планируемого размещения линейных объектов М 1:2000	ООО "Тават"		

ПРОЕКТ ПЛАНИРОВКИ И ПРОЕКТ МЕЖЕВАНИЯ ТЕРРИТОРИИ ДЛЯ РАЗМЕЩЕНИЯ ЛИНЕЙНОГО ОБЪЕКТА «РЕКОНСТРУКЦИЯ АВТОМОБИЛЬНОЙ ДОРОГИ СОЛНЦЕВКА - ПЕТРОВКА С УСТРОЙСТВОМ ПОДЪЕЗДА К ФАП В ДЕРЕВНЕ ВОДЯНОЕ ИСИЛЬКУЛЬСКОГО МУНИЦИПАЛЬНОГО РАЙОНА ОМСКОЙ ОБЛАСТИ»

ЧЕРТЕЖ ГРАНИЦ ЗОН ПЛАНИРУЕМОГО РАЗМЕЩЕНИЯ ЛИНЕЙНЫХ ОБЪЕКТОВ
М 1:2000

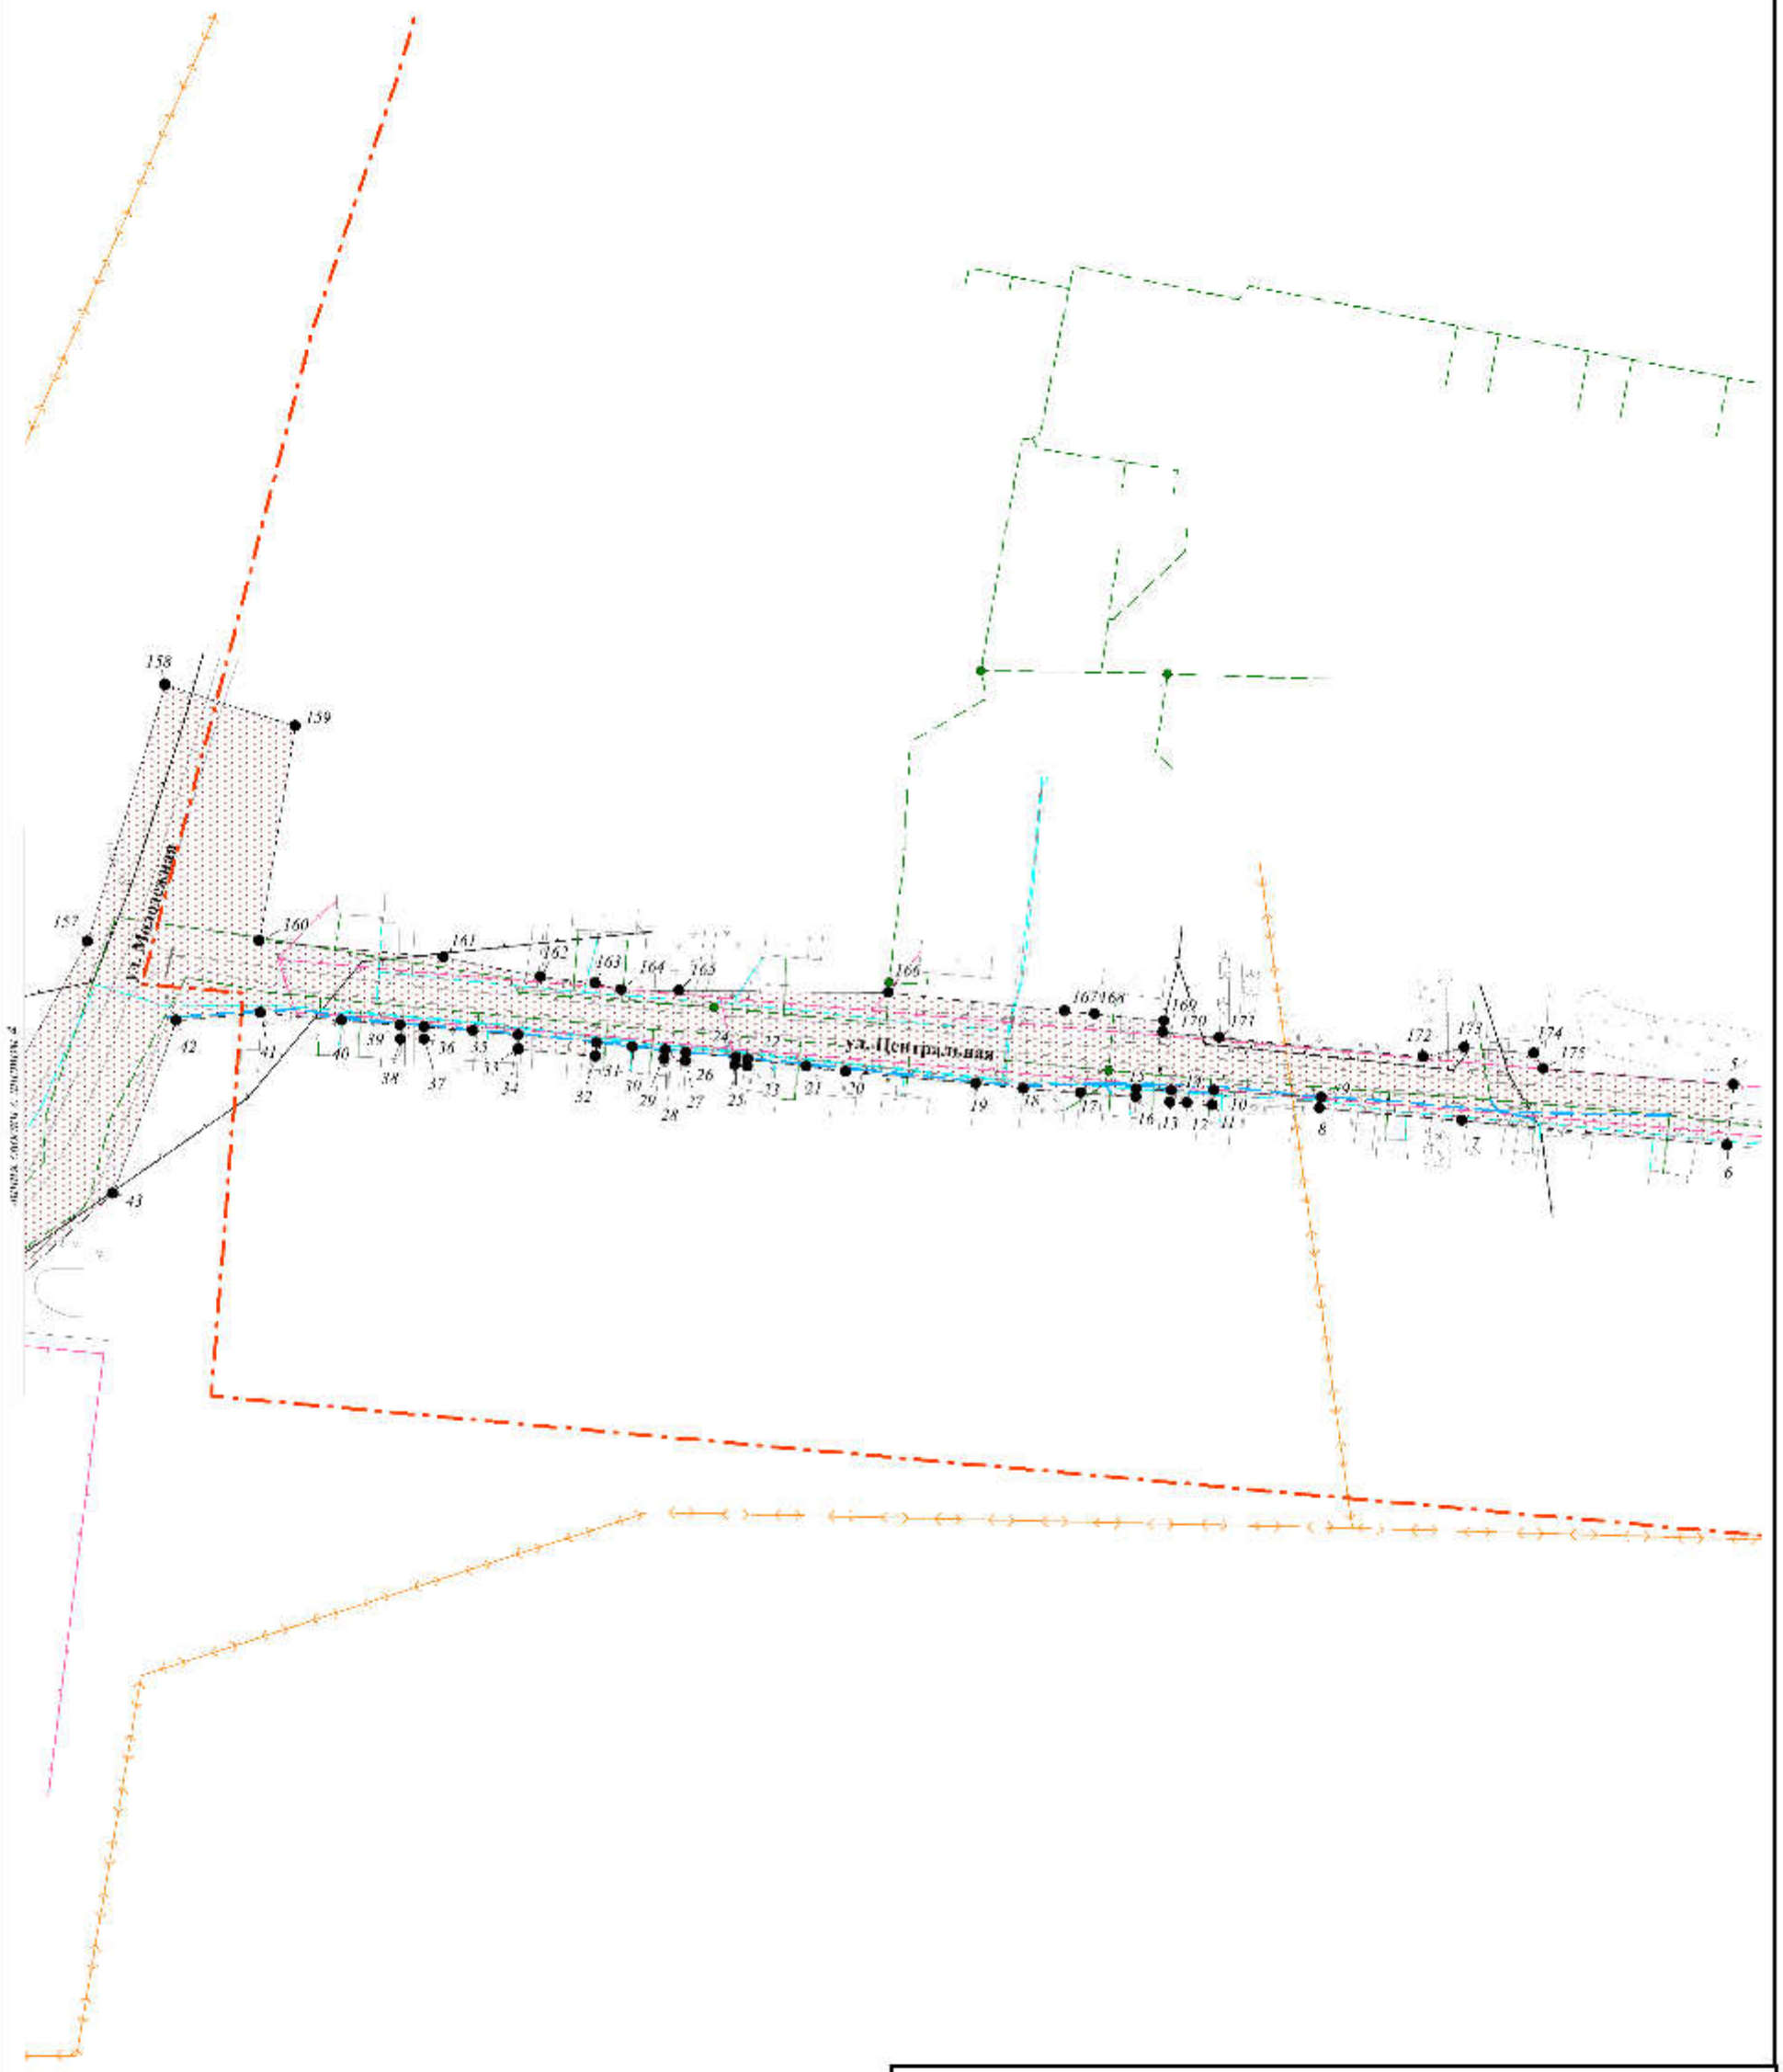

Условные обозначения представлены на листе 1

ТН-725-ППТ			
Проект планировки и проект межевания территории для размещения линейного объекта «Реконструкция автомобильной дороги Солнцевка - Петровка с устройством подъезда к ФАП в деревне Водяное Исилькульского муниципального района Омской области»			
Основная часть	Стадия	Лист	Листов
	ПП	3	9
Чертеж границ зон планируемого размещения линейных объектов М 1:2000	ООО "Тават"		

ПРОЕКТ ПЛАНИРОВКИ И ПРОЕКТ МЕЖЕВАНИЯ ТЕРРИТОРИИ ДЛЯ РАЗМЕЩЕНИЯ ЛИНЕЙНОГО ОБЪЕКТА «РЕКОНСТРУКЦИЯ АВТОМОБИЛЬНОЙ ДОРОГИ СОЛНЦЕВКА - ПЕТРОВКА С УСТРОЙСТВОМ ПОДЪЕЗДА К ФАП В ДЕРЕВНЕ ВОДЯНОЕ ИСИЛЬКУЛЬСКОГО МУНИЦИПАЛЬНОГО РАЙОНА ОМСКОЙ ОБЛАСТИ»

ЧЕРТЕЖ ГРАНИЦ ЗОН ПЛАНИРУЕМОГО РАЗМЕЩЕНИЯ ЛИНЕЙНЫХ ОБЪЕКТОВ
М 1:2000

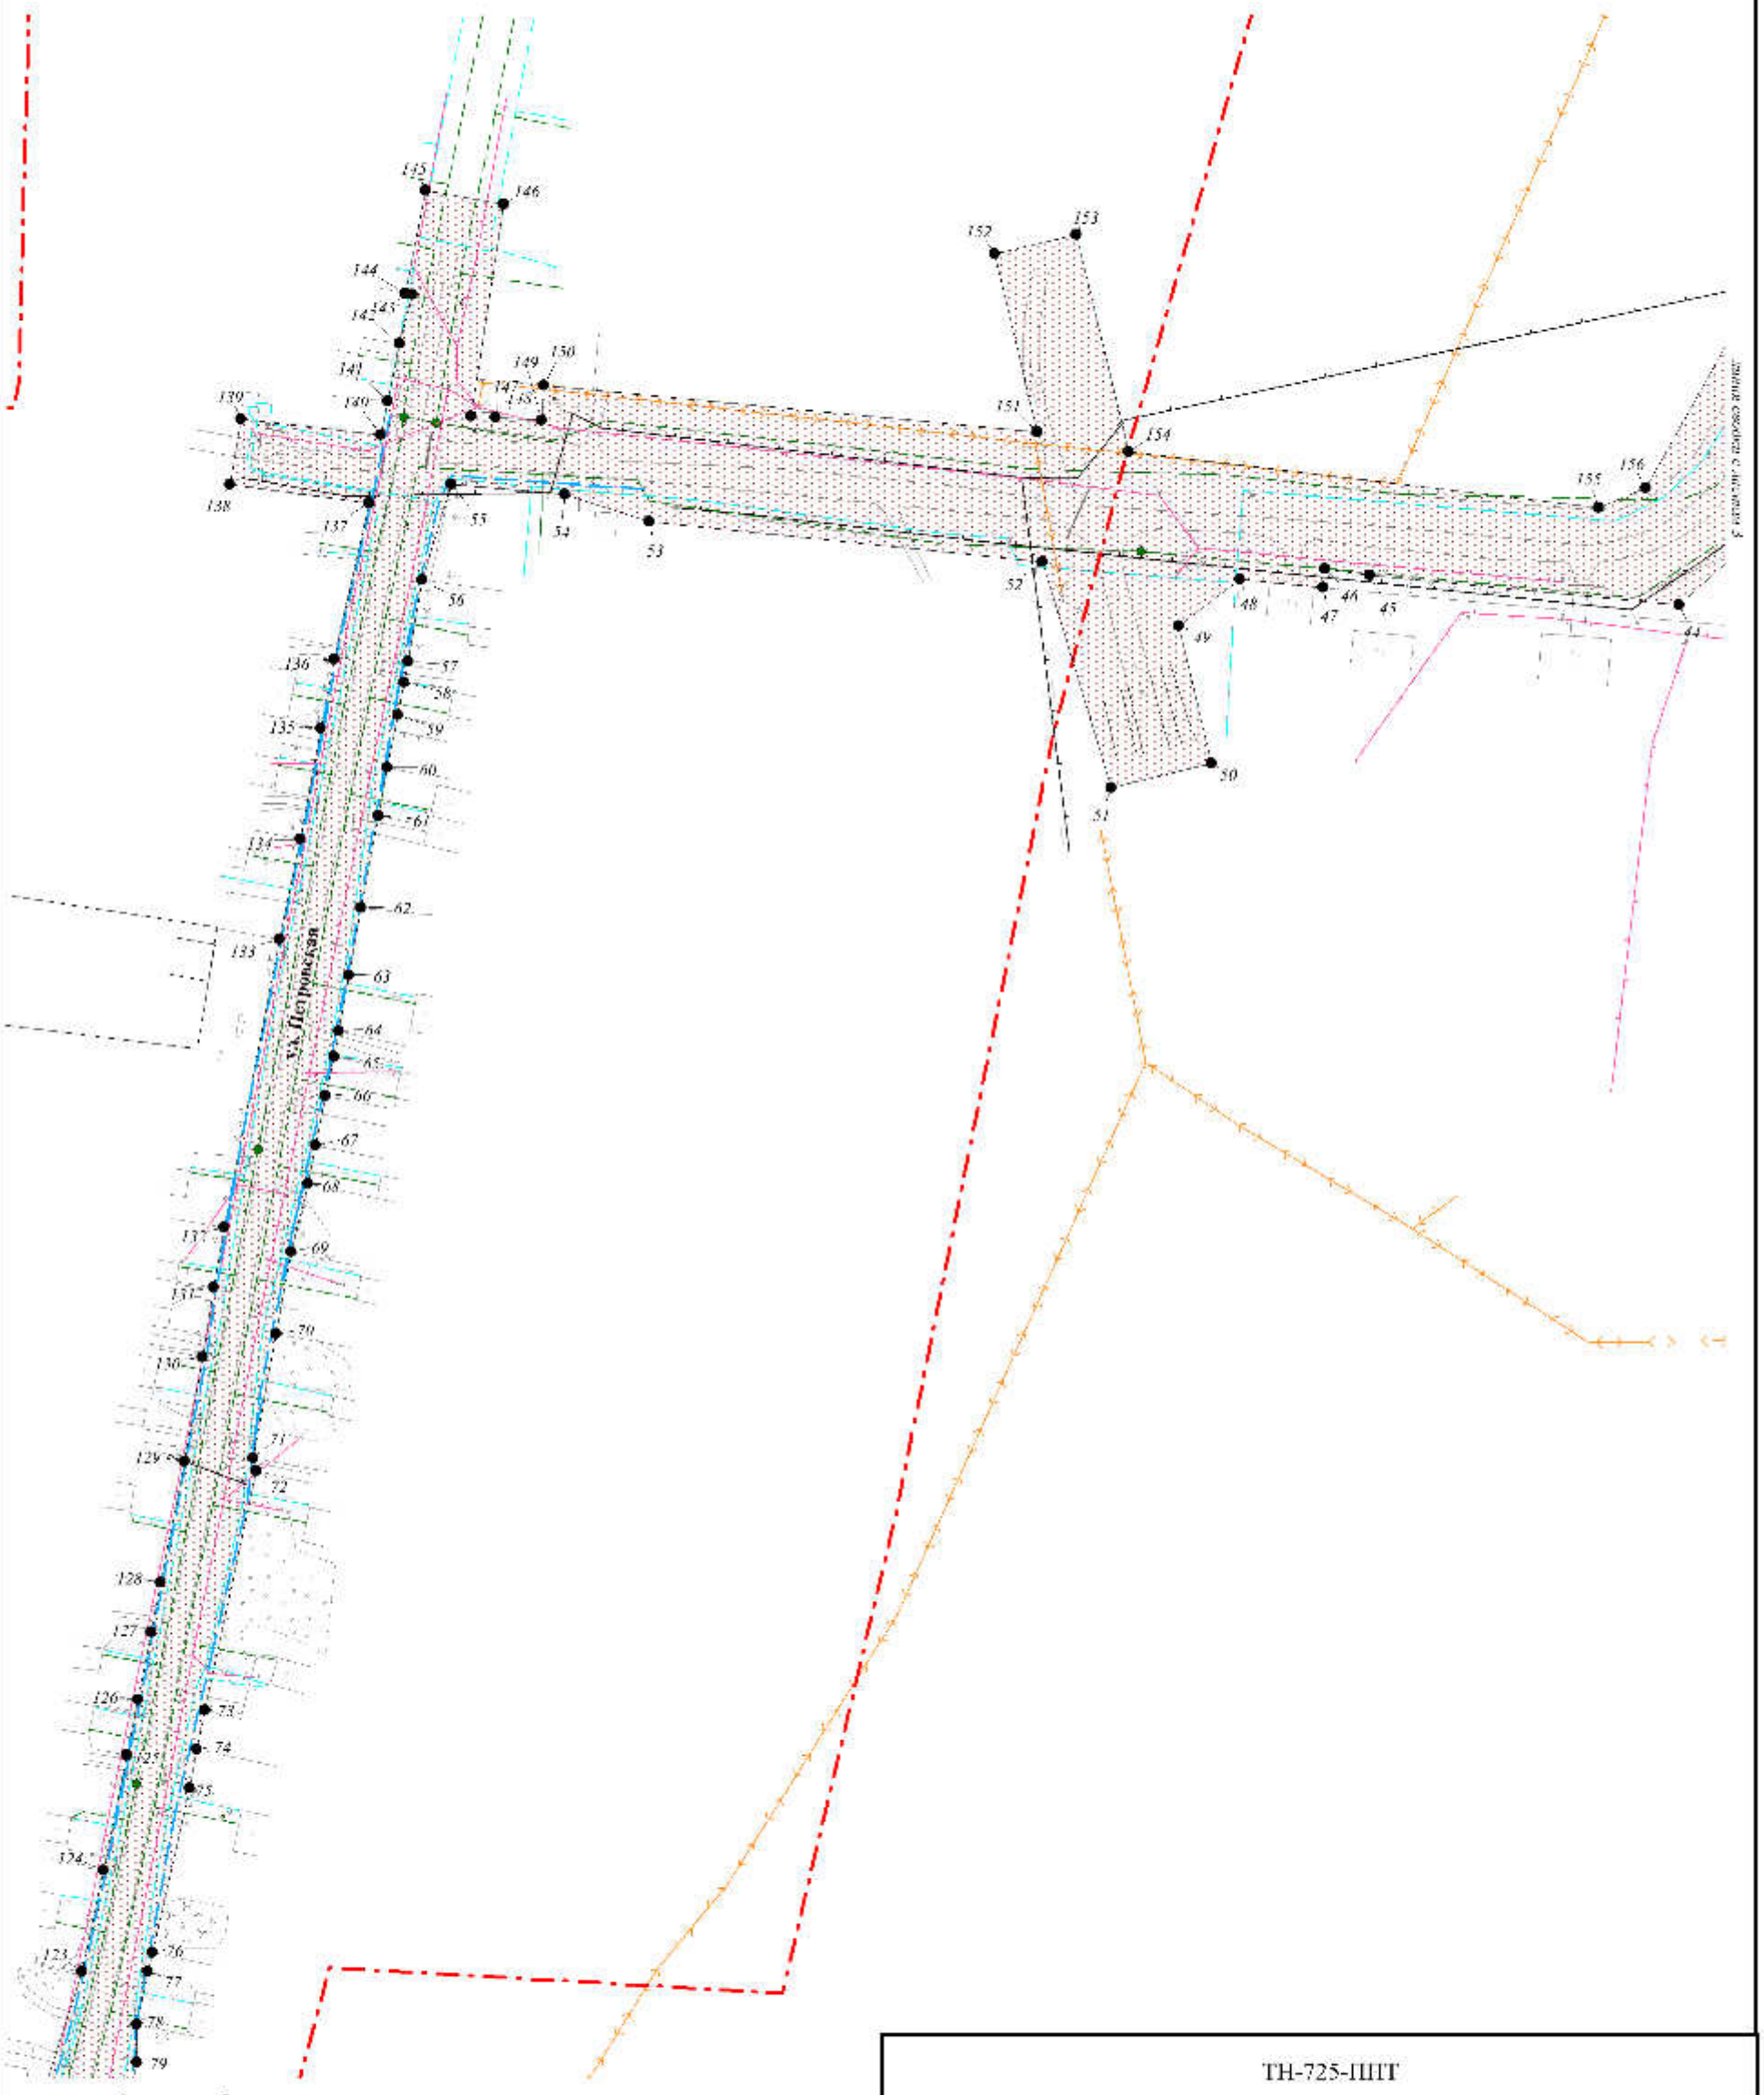

ТН-725-ППТ			
Проект планировки и проект межевания территории для размещения линейного объекта «Реконструкция автомобильной дороги Солнцевка - Петровка с устройством подъезда к ФАП в деревне Водяное Исилькульского муниципального района Омской области»			
Основная часть	Стадия	Лист	Листов
	ПП	4	9
Чертеж границ зон планируемого размещения линейных объектов М 1:2000	ООО "Тават"		

Условные обозначения представлены на листе 1

ПРОЕКТ ПЛАНИРОВКИ И ПРОЕКТ МЕЖЕВАНИЯ ТЕРРИТОРИИ ДЛЯ РАЗМЕЩЕНИЯ ЛИНЕЙНОГО ОБЪЕКТА «РЕКОНСТРУКЦИЯ АВТОМОБИЛЬНОЙ ДОРОГИ СОЛНЦЕВКА - ПЕТРОВКА С УСТРОЙСТВОМ ПОДЪЕЗДА К ФАП В ДЕРЕВНЕ ВОДЯНОЕ ИСИЛЬКУЛЬСКОГО МУНИЦИПАЛЬНОГО РАЙОНА ОМСКОЙ ОБЛАСТИ»

ЧЕРТЕЖ ГРАНИЦ ЗОН ПЛАНИРУЕМОГО РАЗМЕЩЕНИЯ ЛИНЕЙНЫХ ОБЪЕКТОВ
М 1:2000

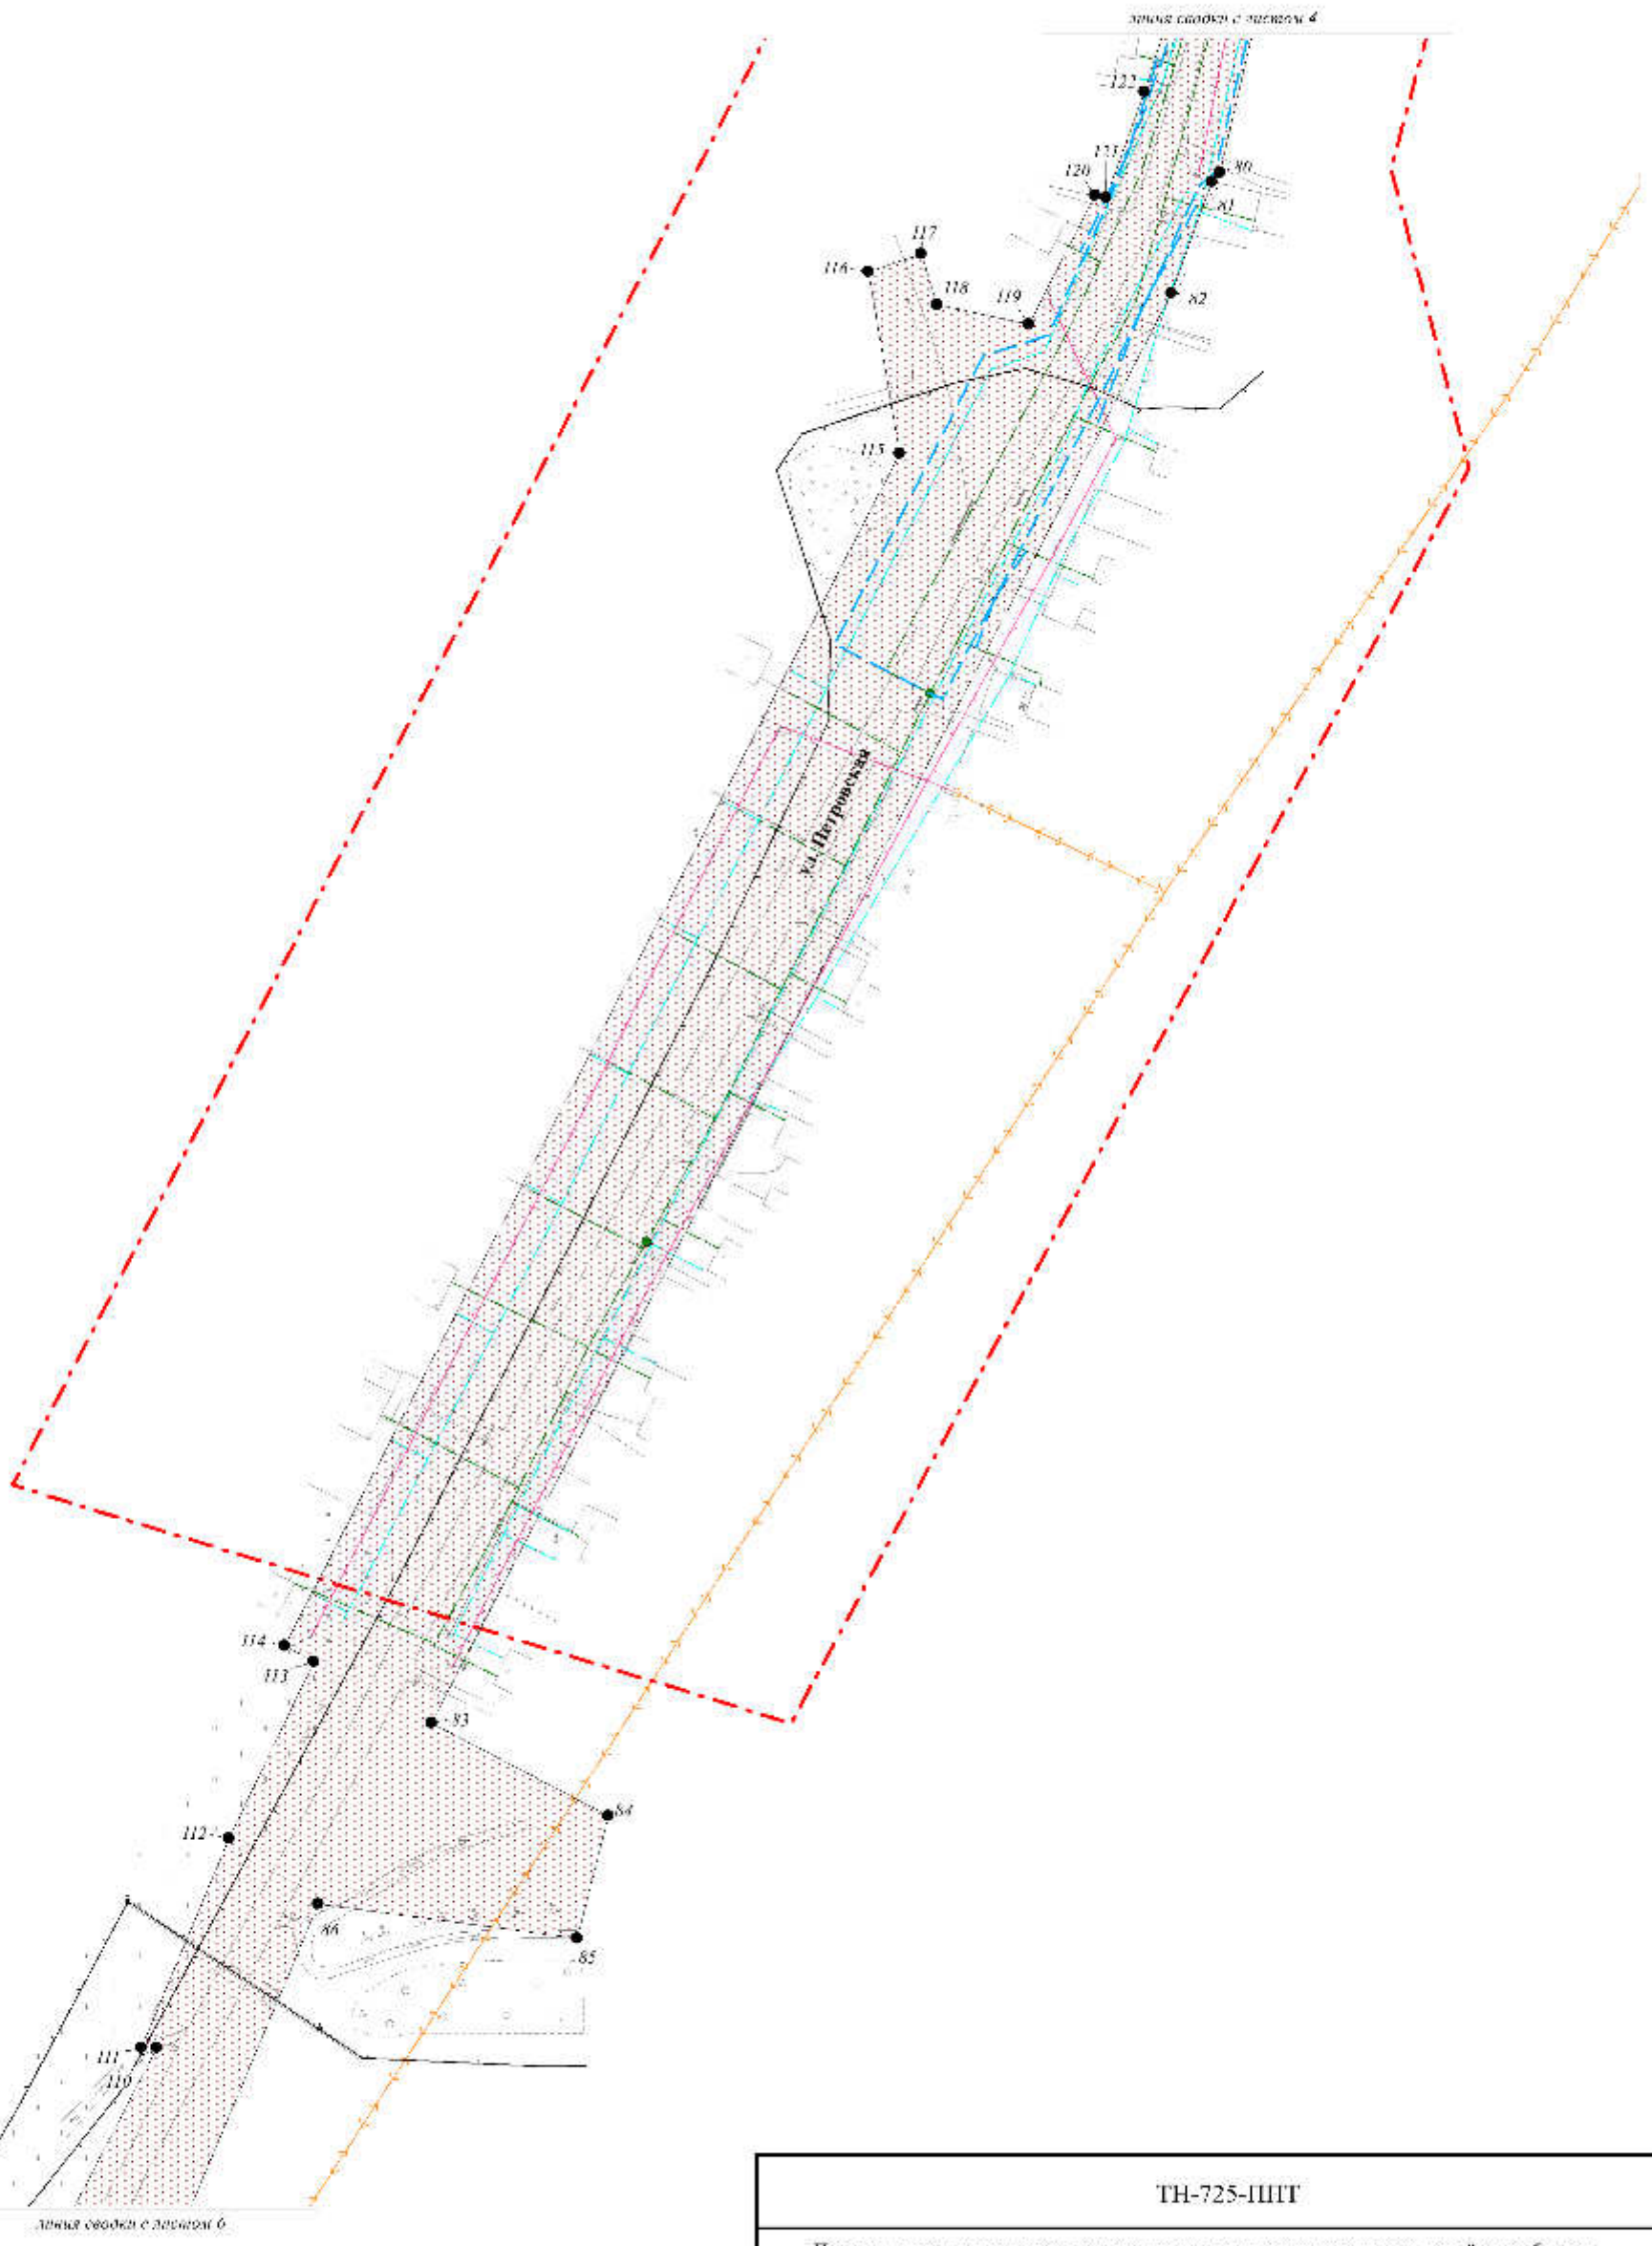

Условные обозначения представлены на листе 1

ТН-725-ППТ			
Проект планировки и проект межевания территории для размещения линейного объекта «Реконструкция автомобильной дороги Солнцевка - Петровка с устройством подъезда к ФАП в деревне Водяное Исилькульского муниципального района Омской области»			
Основная часть	Стадия	Лист	Листов
	ПП	5	9
Чертеж границ зон планируемого размещения линейных объектов М 1:2000	ООО "Тават"		

ПРОЕКТ ПЛАНИРОВКИ И ПРОЕКТ МЕЖЕВАНИЯ ТЕРРИТОРИИ ДЛЯ РАЗМЕЩЕНИЯ ЛИНЕЙНОГО ОБЪЕКТА «РЕКОНСТРУКЦИЯ АВТОМОБИЛЬНОЙ ДОРОГИ СОЛНЦЕВКА - ПЕТРОВКА С УСТРОЙСТВОМ ПОДЪЕЗДА К ФАП В ДЕРЕВНЕ ВОДЯНОЕ ИСИЛЬКУЛЬСКОГО МУНИЦИПАЛЬНОГО РАЙОНА ОМСКОЙ ОБЛАСТИ»

ЧЕРТЕЖ ГРАНИЦ ЗОН ПЛАНИРУЕМОГО РАЗМЕЩЕНИЯ ЛИНЕЙНЫХ ОБЪЕКТОВ
М 1:2000

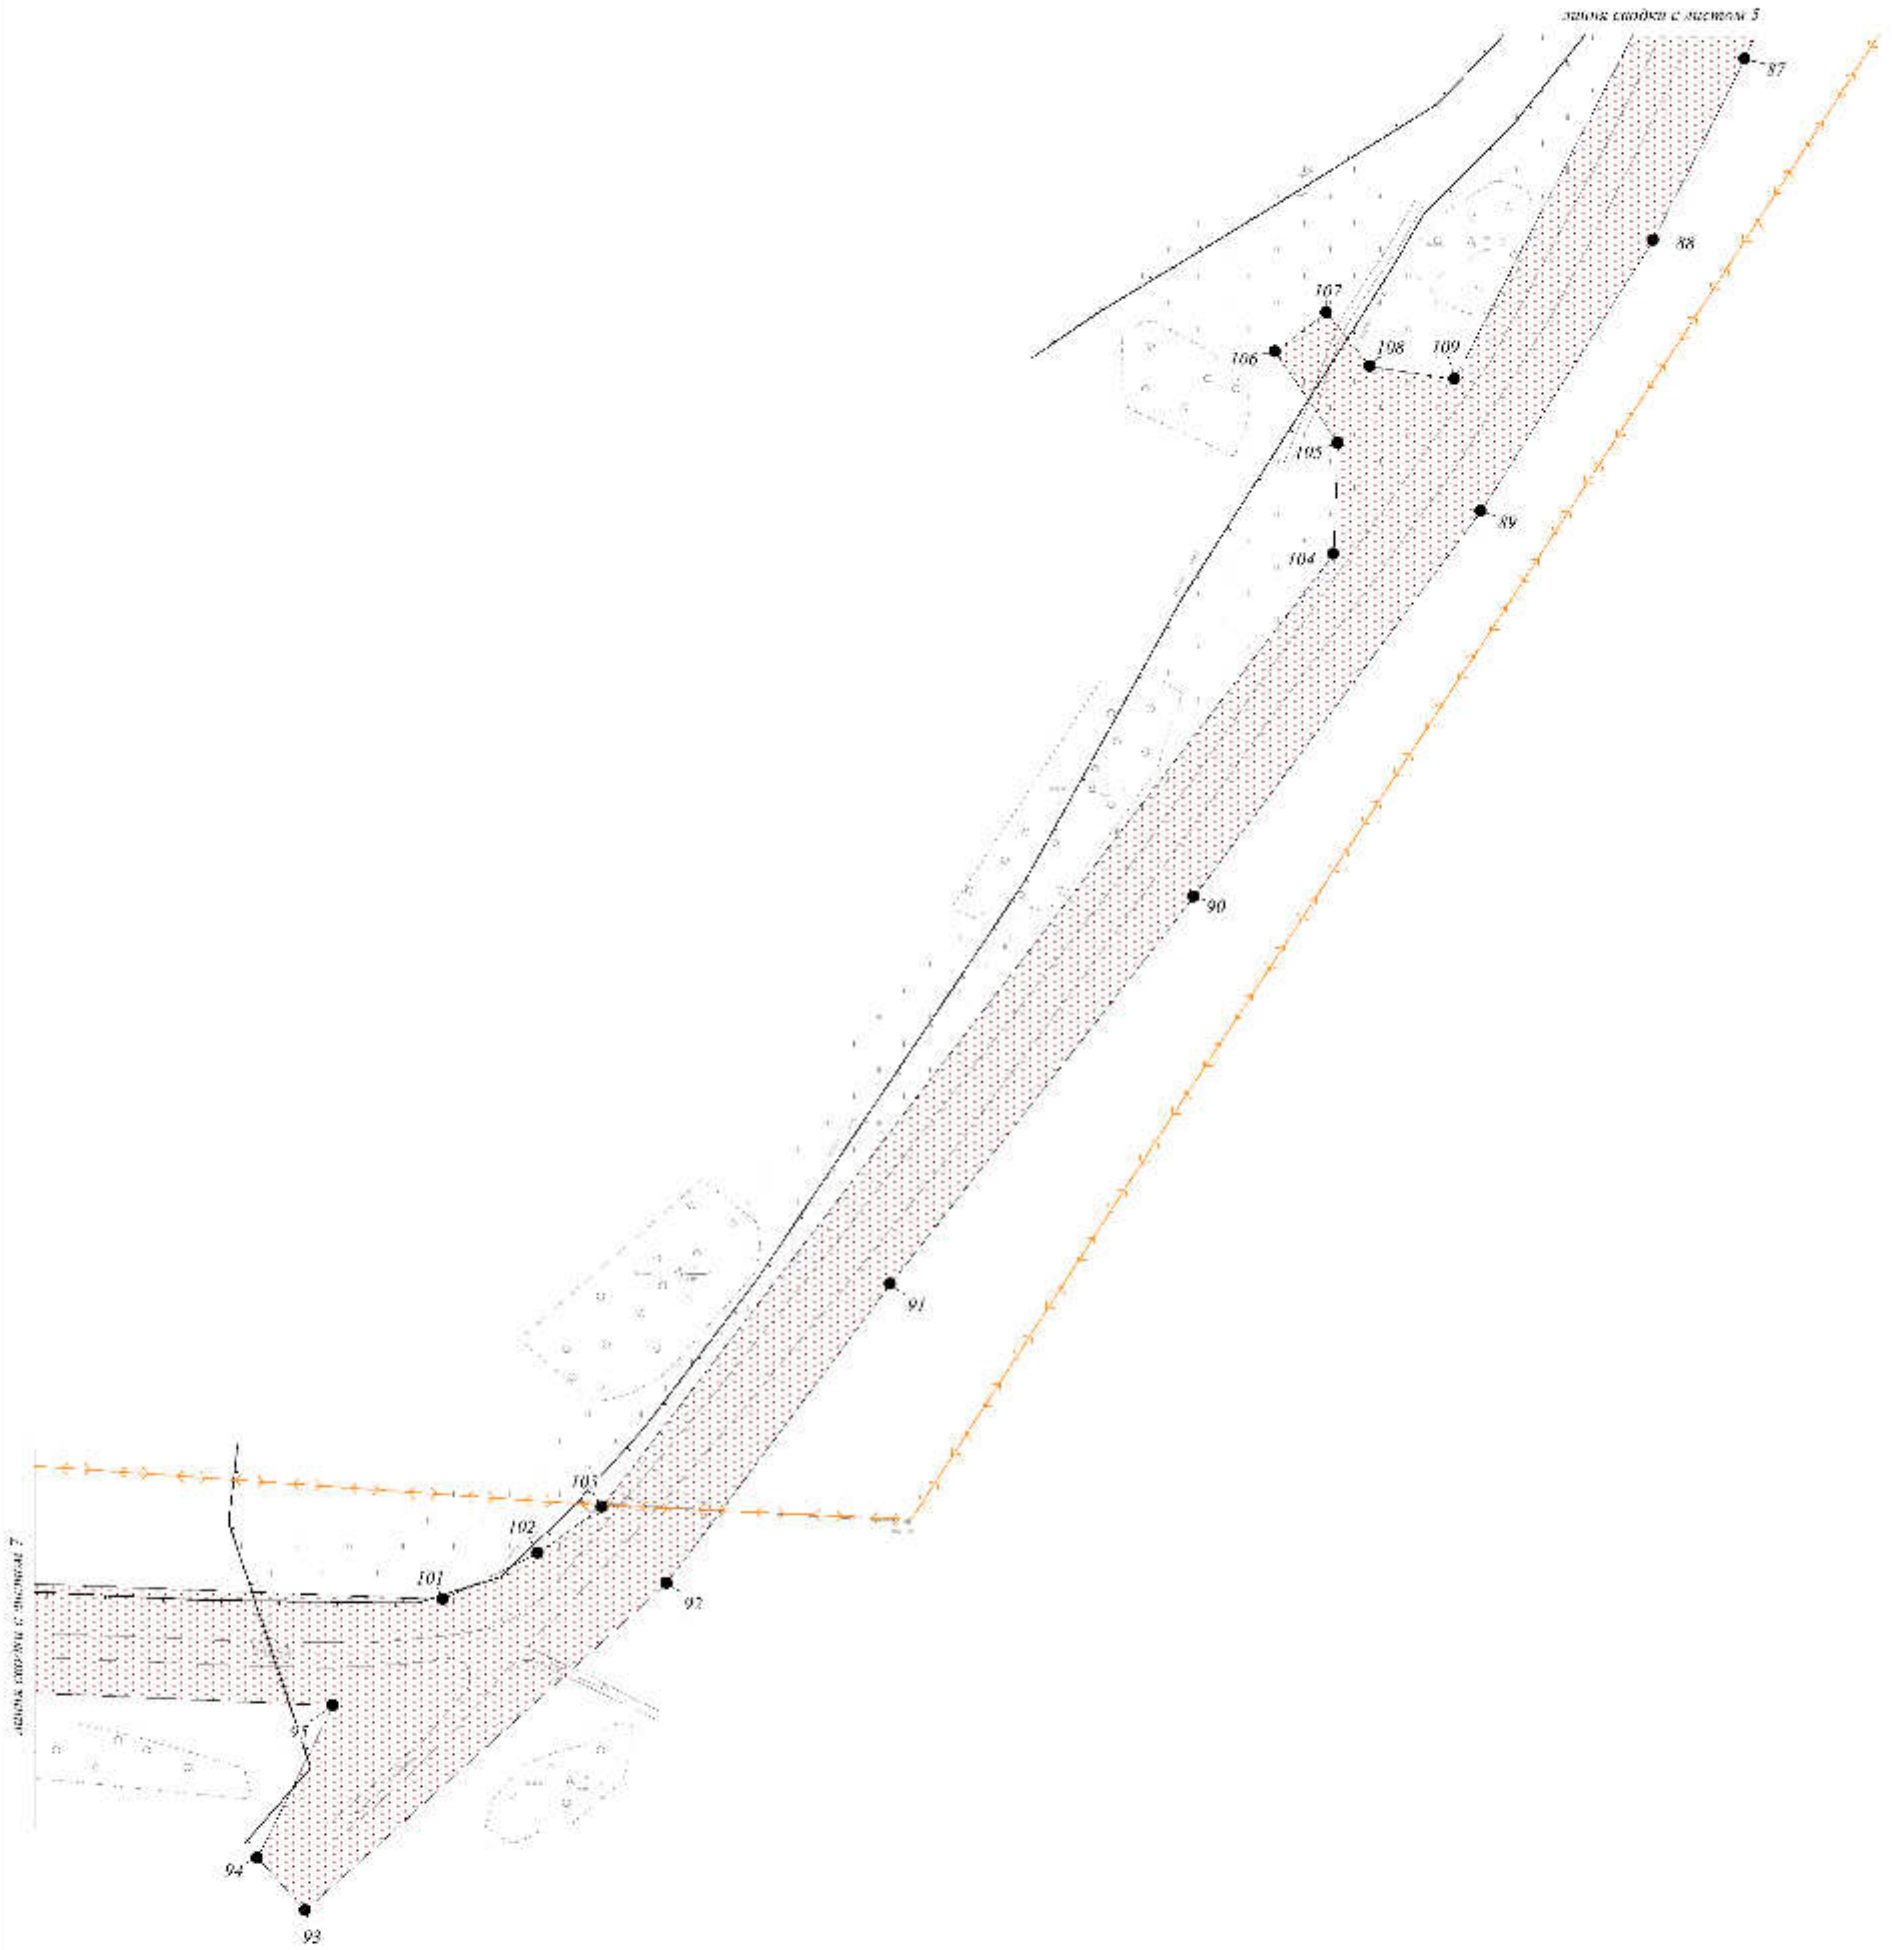

Условные обозначения представлены на листе 1

ТН-725-ППТ			
Проект планировки и проект межевания территории для размещения линейного объекта «Реконструкция автомобильной дороги Солнцевка - Петровка с устройством подъезда к ФАП в деревне Водяное Исилькульского муниципального района Омской области»			
Основная часть	Стадия	Лист	Листов
	ПП	6	9
Чертеж границ зон планируемого размещения линейных объектов М 1:2000	ООО "Тават"		

ПРОЕКТ ПЛАНИРОВКИ И ПРОЕКТ МЕЖЕВАНИЯ ТЕРРИТОРИИ ДЛЯ РАЗМЕЩЕНИЯ ЛИНЕЙНОГО ОБЪЕКТА «РЕКОНСТРУКЦИЯ АВТОМОБИЛЬНОЙ ДОРОГИ СОЛНЦЕВКА - ПЕТРОВКА С УСТРОЙСТВОМ ПОДЪЕЗДА К ФАП В ДЕРЕВНЕ ВОДЯНОЕ ИСИЛЬКУЛЬСКОГО МУНИЦИПАЛЬНОГО РАЙОНА ОМСКОЙ ОБЛАСТИ»

ЧЕРТЕЖ ГРАНИЦ ЗОН ПЛАНИРУЕМОГО РАЗМЕЩЕНИЯ ЛИНЕЙНЫХ ОБЪЕКТОВ
М 1:2000

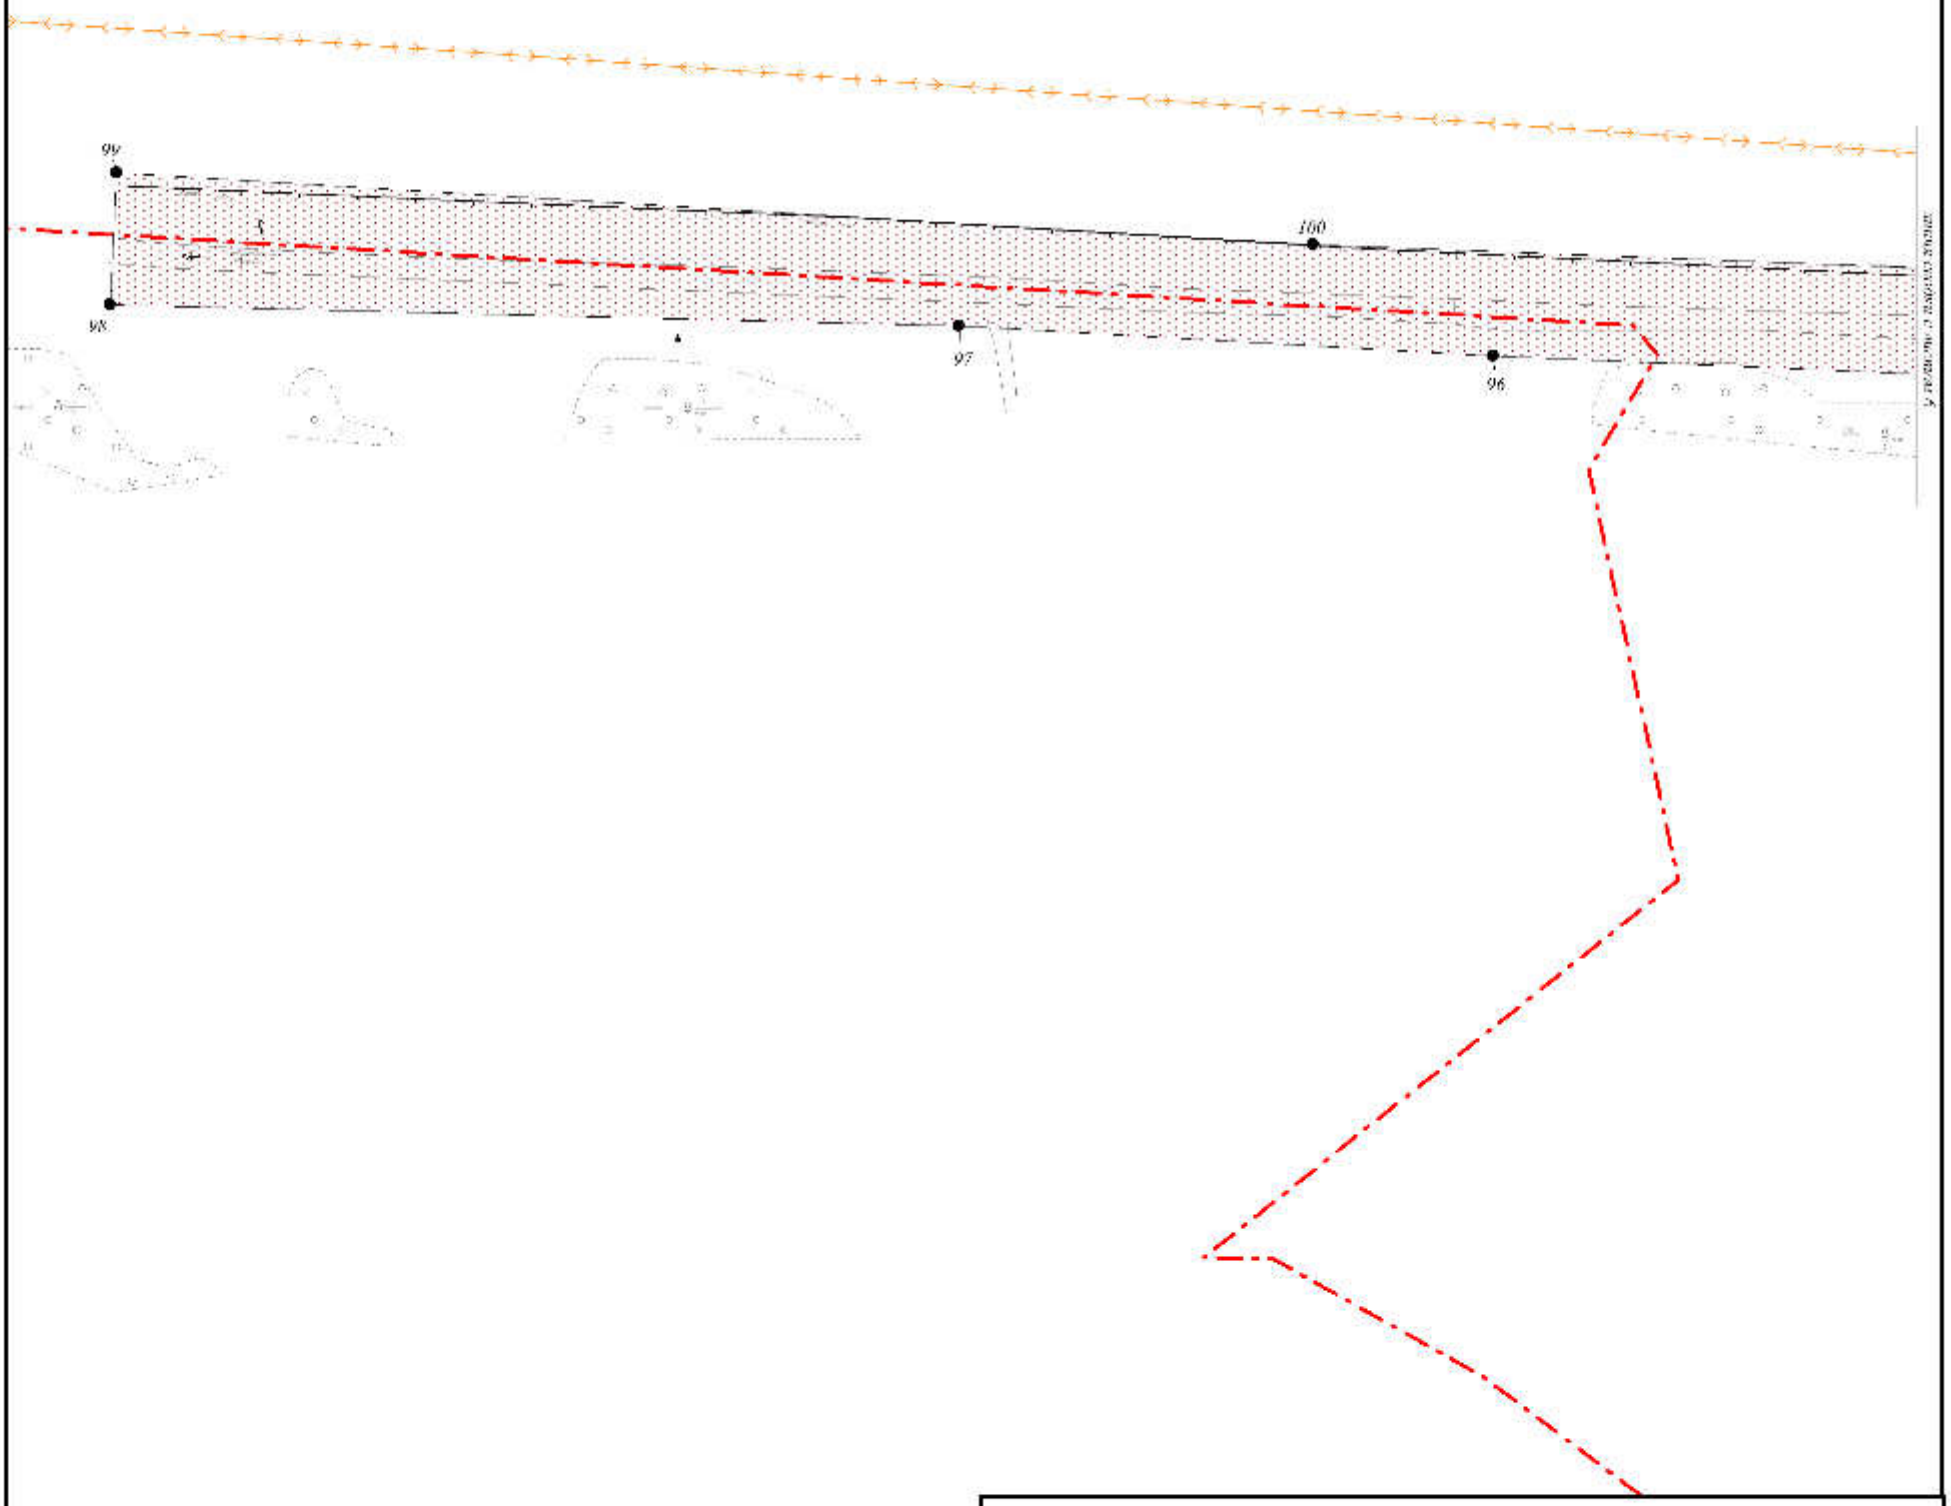

Условные обозначения представлены на листе 1

ТН-725-ППТ			
Проект планировки и проект межевания территории для размещения линейного объекта «Реконструкция автомобильной дороги Солнцевка - Петровка с устройством подъезда к ФАП в деревне Водяное Исилькульского муниципального района Омской области»			
Основная часть	Стадия	Лист	Листов
	ПП	7	9
Чертеж границ зон планируемого размещения линейных объектов М 1:2000	ООО "Тават"		

ПРОЕКТ ПЛАНИРОВКИ И ПРОЕКТ МЕЖЕВАНИЯ ТЕРРИТОРИИ ДЛЯ РАЗМЕЩЕНИЯ ЛИНЕЙНОГО ОБЪЕКТА «РЕКОНСТРУКЦИЯ АВТОМОБИЛЬНОЙ ДОРОГИ СОЛНЦЕВКА - ПЕТРОВКА С УСТРОЙСТВОМ ПОДЪЕЗДА К ФАП В ДЕРЕВНЕ ВОДЯНОЕ ИСИЛЬКУЛЬСКОГО МУНИЦИПАЛЬНОГО РАЙОНА ОМСКОЙ ОБЛАСТИ»

ЧЕРТЕЖ ГРАНИЦ ЗОН ПЛАНИРУЕМОГО РАЗМЕЩЕНИЯ ЛИНЕЙНЫХ ОБЪЕКТОВ
М 1:2000

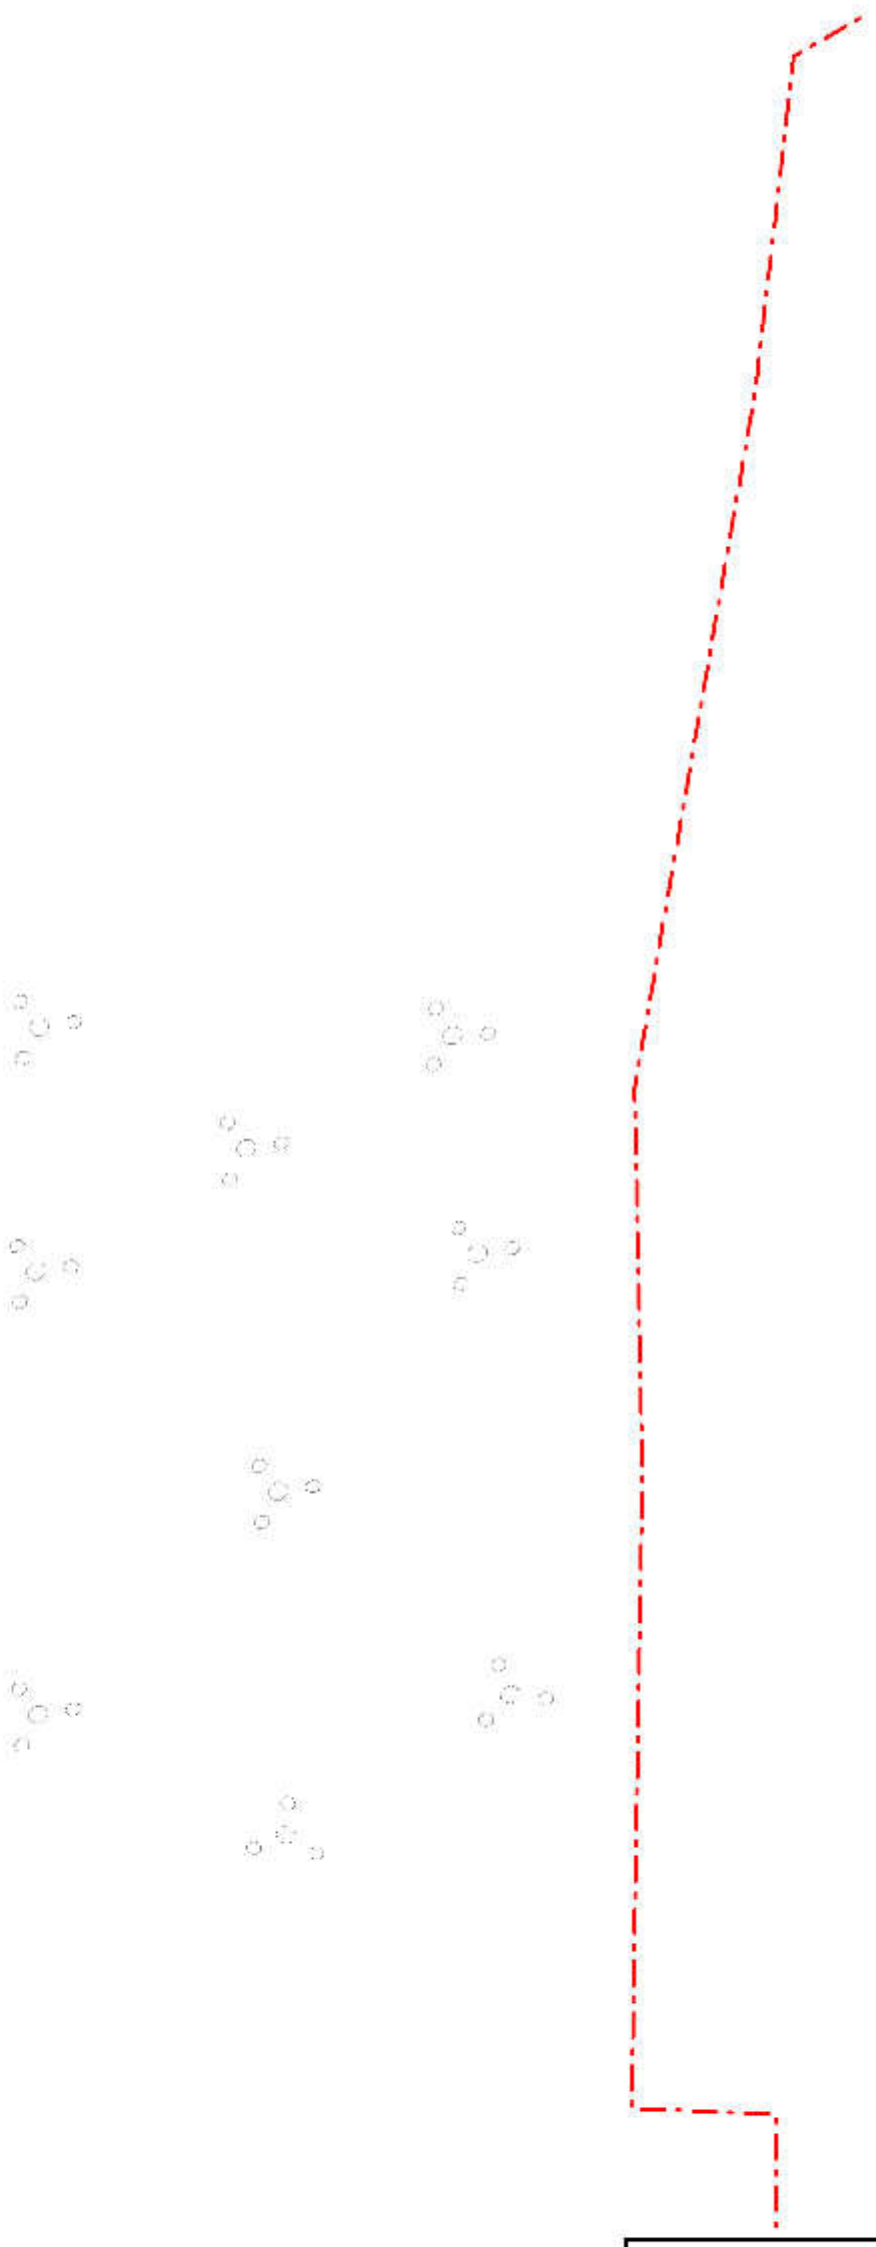

Условные обозначения представлены на листе 1

ТН-725-ППТ			
Проект планировки и проект межевания территории для размещения линейного объекта «Реконструкция автомобильной дороги Солнцевка - Петровка с устройством подъезда к ФАП в деревне Водяное Исилькульского муниципального района Омской области»			
Основная часть	Стадия	Лист	Листов
	ПП	8	9
Чертеж границ зон планируемого размещения линейных объектов М 1:2000	ООО "Тават"		

ПРОЕКТ ПЛАНИРОВКИ И ПРОЕКТ МЕЖЕВАНИЯ ТЕРРИТОРИИ ДЛЯ РАЗМЕЩЕНИЯ ЛИНЕЙНОГО ОБЪЕКТА «РЕКОНСТРУКЦИЯ АВТОМОБИЛЬНОЙ ДОРОГИ СОЛНЦЕВКА - ПЕТРОВКА С УСТРОЙСТВОМ ПОДЪЕЗДА К ФАП В ДЕРЕВНЕ ВОДЯНОЕ ИСИЛЬКУЛЬСКОГО МУНИЦИПАЛЬНОГО РАЙОНА ОМСКОЙ ОБЛАСТИ»

ЧЕРТЕЖ ГРАНИЦ ЗОН ПЛАНИРУЕМОГО РАЗМЕЩЕНИЯ ЛИНЕЙНЫХ ОБЪЕКТОВ
М 1:2000

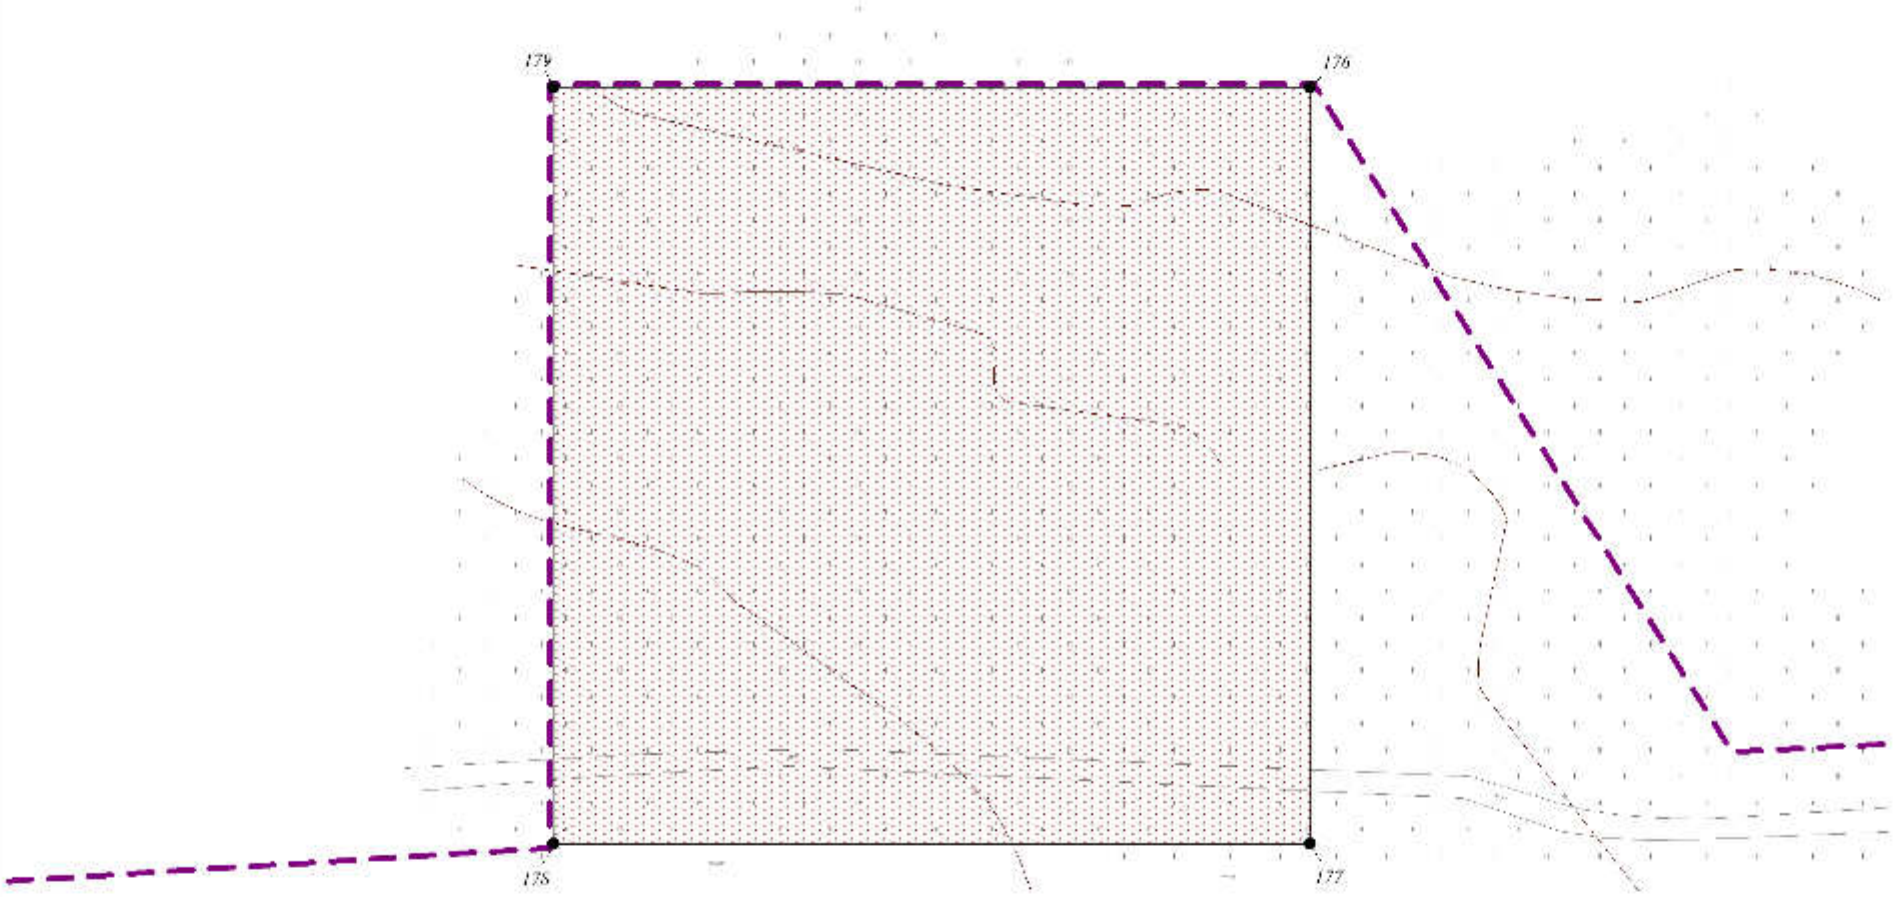

Условные обозначения представлены на листе 1

ТН-725-ППТ			
Проект планировки и проект межевания территории для размещения линейного объекта «Реконструкция автомобильной дороги Солнцевка - Петровка с устройством подъезда к ФАП в деревне Водяное Исилькульского муниципального района Омской области»			
Основная часть	Стадия	Лист	Листов
	ПП	9	9
Чертеж границ зон планируемого размещения линейных объектов М 1:2000	ООО "Тават"		