# ПРОЕКТ ПЛАНИРОВКИ ТЕРРИТОРИИ ДЛЯ РАЗМЕЩЕИЯ ЛИНЕЙНОГО ОБЪЕКТА «РЕКОНСТРУКЦИЯ АВТОМОБИЛЬНОЙ ДОРОГИ СОЛНЦЕВКА – ПЕТРОВКА С УСТРОЙСТВОМ ПОДЪЕЗДА К ФАП В ДЕРЕВНЕ ВОДЯНОЕ ИСИЛЬКУЛЬСКОГО МУНИЦИПАЛЬНОГО РАЙОНА ОМСКОЙ ОБЛАСТИ»

РАЗДЕЛ 3
«МАТЕРИАЛЫ ПО ОБОСНОВАНИЮ ПРОЕКТА ПЛАНИРОВКИ. ГРАФИЧЕСКАЯ ЧАСТЬ»

**ООО «Тават»**
**2021**

**Заказчик – Муниципальное учреждение «Исилькульский районный центр по координации строительства газопроводов»**
**Исполнитель – ООО «Тават»**

# Проект планировки территории для размещения линейного объекта «Реконструкция автомобильной дороги Солнцевка - Петровка с устройством подъезда к ФАП в деревне Водяное Исилькульского муниципального района Омской области»

## Раздел 3 «Материалы по обоснованию проекта планировки. Графическая часть»

**ТН-725-ППТ**

**Директор** **А.Л. Сергеев**

2021

# *СТРУКТУРА ПРОЕКТА*

| № п/п | Название документа | Характеристика |
|---|---|---|
| **Основная часть проекта планировки территории*** | | |
| 1 | Раздел 1 «Проект планировки территории. Графическая часть» | |
| 1.1 | Чертеж красных линий | М 1:2000 |
| 1.2 | Чертеж границ зон планируемого размещения линейных объектов | М 1:2000 |
| 2 | Раздел 2 «Положение о размещении линейных объектов» | 13 листов |
| | **Материалы по обоснованию проекта планировки территории**** | |
| 3 | Раздел 3 «Материалы по обоснованию проекта планировки территории. Графическая часть» | |
| 3.1 | Схема расположения элементов планировочной структуры | М 1:20000 |
| 3.2 | Схема использования территории в период подготовки проекта планировки территории | М 1:2000 |
| 3.3 | Схема организации транспорта и улично-дорожной сети | М 1:2000 |
| 3.4 | Схема границ зон с особыми условиями использования территории | М 1:2000 |
| 3.5 | Схема вертикальной планировки, инженерной подготовки и инженерной защиты территории | М 1:2000 |
| 3.6 | Схема конструктивных и планировочных решений.<br>Схема границ территорий, подверженных риску возникновения чрезвычайных ситуаций природного и техногенного характера | М 1:2000 |
| 4 | Раздел 4 «Материалы по обоснованию проекта планировки территории. Пояснительная записка» | 29 листов |

* Чертеж границ зон планируемого размещения линейных объектов, подлежащих переносу (переустройству) из зон планируемого размещения линейных объектов не разрабатывался, так как линейные объекты, подлежащие переносу (переустройству) расположены в зоне планируемого размещения.

** Схема границ территорий объектов культурного наследия не разрабатывалась, так как объекты культурного наследия отсутствуют в границах территории, в отношении которой осуществлялась подготовка проекта планировки территории

**ПРОЕКТ ПЛАНИРОВКИ И ПРОЕКТ МЕЖЕВАНИЯ ТЕРРИТОРИИ ДЛЯ РАЗМЕЩЕНИЯ ЛИНЕЙНОГО ОБЪЕКТА «РЕКОНСТРУКЦИЯ АВТОМОБИЛЬНОЙ ДОРОГИ СОЛНЦЕВКА - ПЕТРОВКА С УСТРОЙСТВОМ ПОДЪЕЗДА К ФАП В ДЕРЕВНЕ ВОДЯНОЕ ИСИЛЬКУЛЬСКОГО МУНИЦИПАЛЬНОГО РАЙОНА ОМСКОЙ ОБЛАСТИ»**

**СХЕМА ИСПОЛЬЗОВАНИЯ ТЕРРИТОРИИ В ПЕРИОД ПОДГОТОВКИ ПРОЕКТА ПЛАНИРОВКИ**
**М 1:2000**

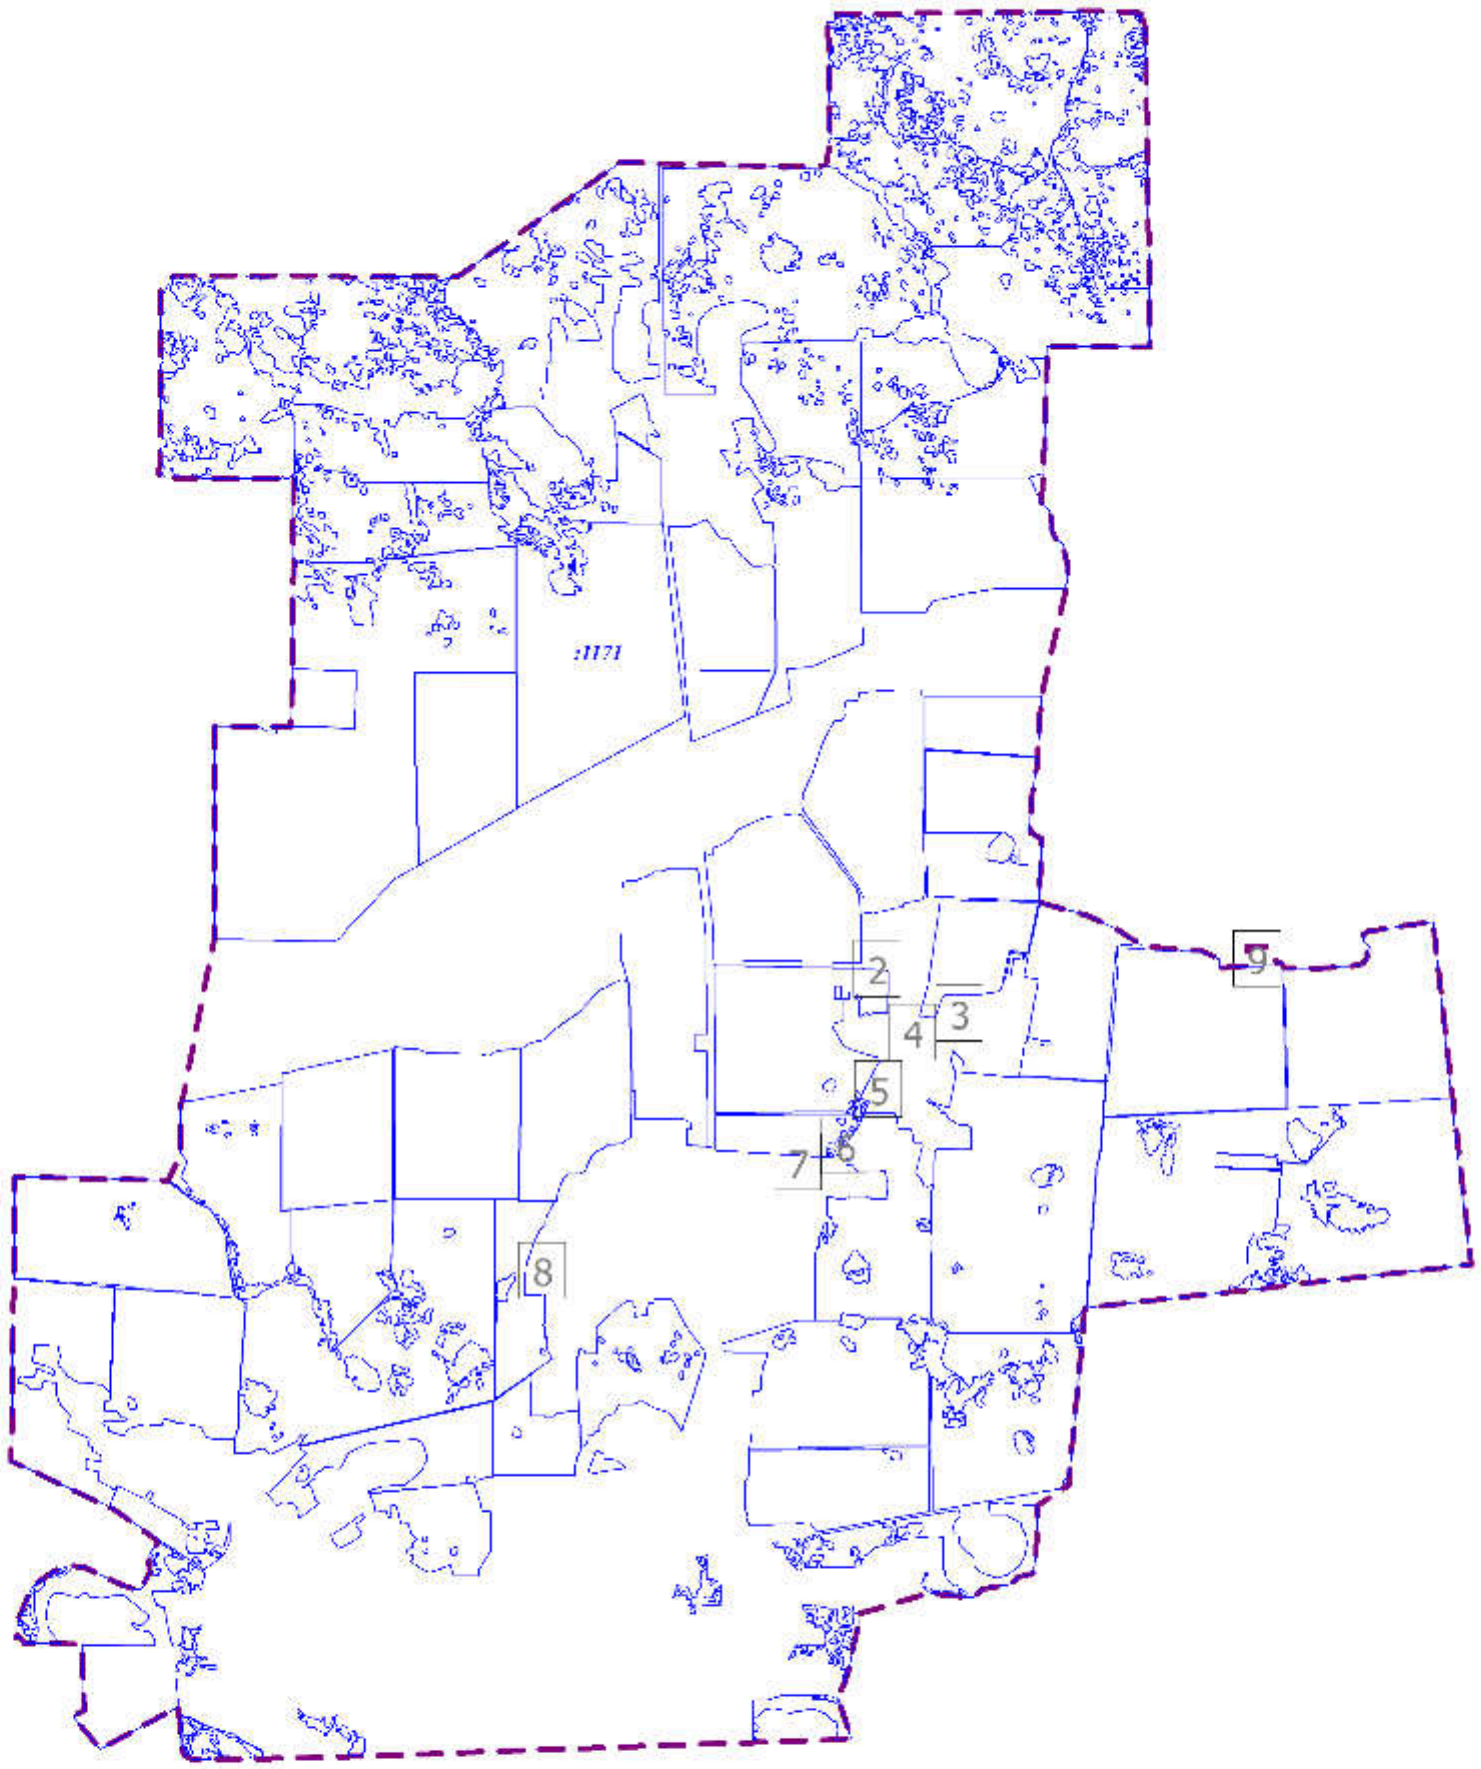


## УСЛОВНЫЕ ОБОЗНАЧЕНИЯ

**ГРАНИЦЫ**

Граница территории, в отношении которой осуществляется внесение изменений

Граница населенного пункта

Границы зон планируемого размещения линейных объектов, устанавливаемые в соответствии с нормами отвода земельных участков для конкретных видов линейных объектов

:462 — Границы земельных участков, внесенных в ЕГРН с кадастровыми номерами

**КОНТУРЫ СУЩЕСТВУЮЩИХ СОХРАНЯЕМЫХ ОБЪЕКТОВ КАПИТАЛЬНОГО СТРОИТЕЛЬСТВА, А ТАКЖЕ ПОДЛЕЖАЩИХ СНОСУ И (ИЛИ) ДЕМОНТАЖУ И НЕ ПОДЛЕЖАЩИХ ПЕРЕНОСУ (ПЕРЕУСТРОЙСТВУ) ЛИНЕЙНЫХ ОБЪЕКТОВ**

ВЛ 10 кВ

ВЛ 0,4 кВ

Сети водоснабжения

Газораспределительные сети

Сети связи

| | | | |
|---|---|---|---|
| ТН-725-ППТ | | | |
| Проект планировки и проект межевания территории для размещения линейного объекта «Реконструкция автомобильной дороги Солнцевка - Петровка с устройством подъезда к ФАП в деревне Водяное Исилькульского муниципального района Омской области» | | | |
| Материалы по обоснованию | Стадия | Лист | Листов |
| | ПП | 1 | 9 |
| Схема использования территории в период подготовки проекта планировки М 1:2000 | ООО "Тават" | | |

**ПРОЕКТ ПЛАНИРОВКИ И ПРОЕКТ МЕЖЕВАНИЯ ТЕРРИТОРИИ ДЛЯ РАЗМЕЩЕНИЯ ЛИНЕЙНОГО ОБЪЕКТА «РЕКОНСТРУКЦИЯ АВТОМОБИЛЬНОЙ ДОРОГИ СОЛНЦЕВКА - ПЕТРОВКА С УСТРОЙСТВОМ ПОДЪЕЗДА К ФАП В ДЕРЕВНЕ ВОДЯНОЕ ИСИЛЬКУЛЬСКОГО МУНИЦИПАЛЬНОГО РАЙОНА ОМСКОЙ ОБЛАСТИ»**

**СХЕМА ИСПОЛЬЗОВАНИЯ ТЕРРИТОРИИ В ПЕРИОД ПОДГОТОВКИ ПРОЕКТА ПЛАНИРОВКИ**
**М 1:2000**

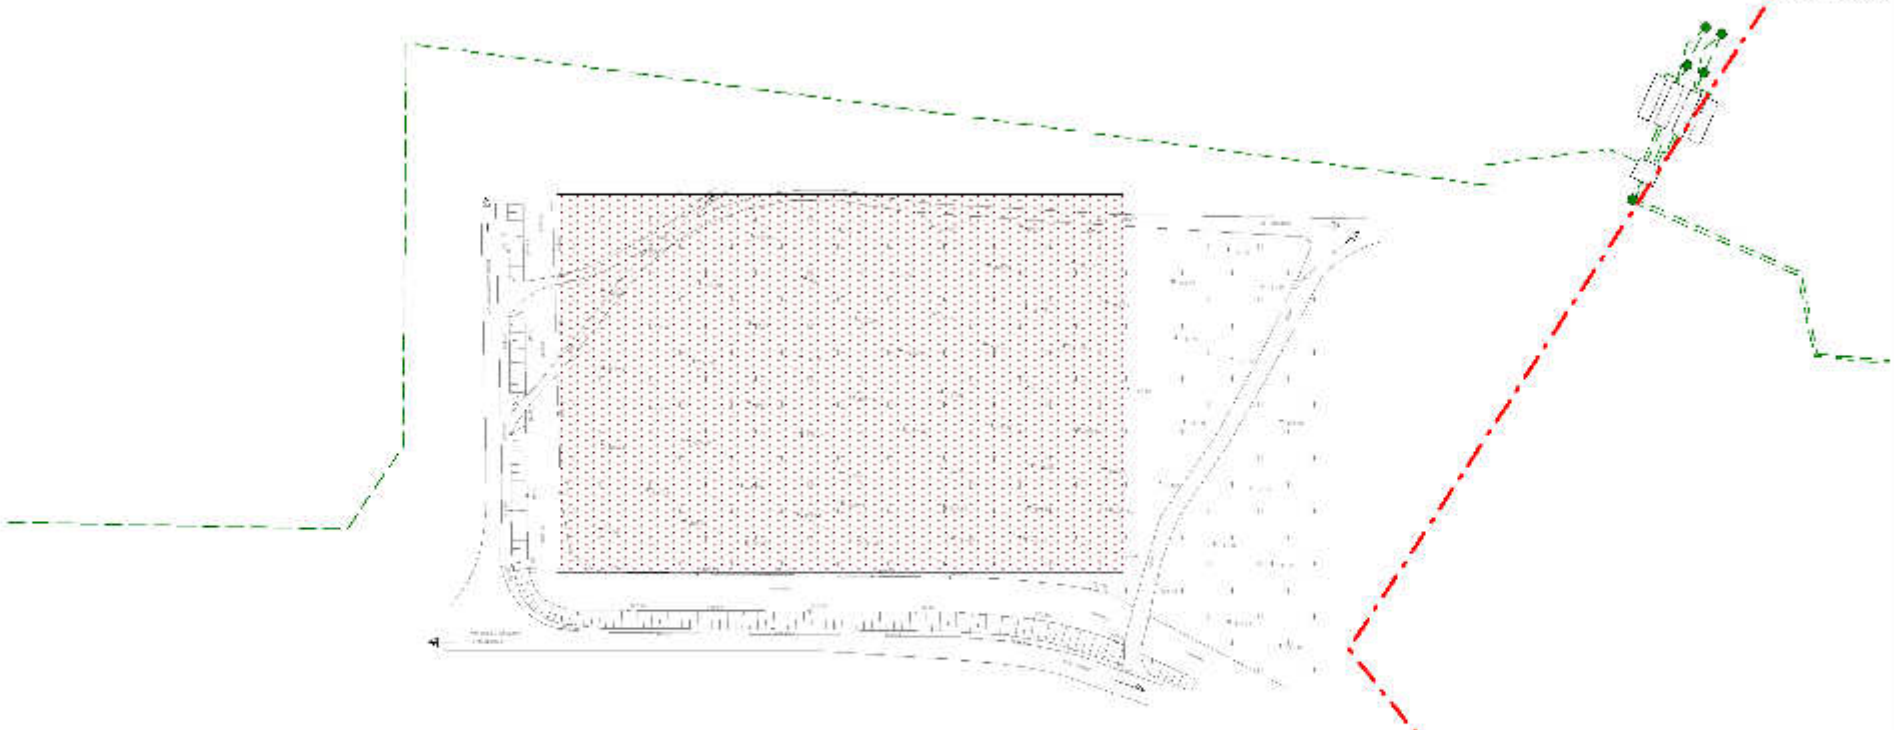

## СВЕДЕНИЯ О ЗЕМЕЛЬНЫХ УЧАСТКАХ, УЧТЕННЫХ В ЕГРН И ПОПАДАЮЩИХ В ГРАНИЦЫ ЗОН ПЛАНИРУЕМОГО РАЗМЕЩЕНИЯ ЛИНЕЙНОГО ОБЪЕКТА

| Кадастровый номер | Категория земель | Вид разрешенного использования | Форма собственности | Площадь, кв.м. |
|---|---|---|---|---|
| 55:06:010301:110 | Земли населенных пунктов | Земельные участки, предназначенные для разработки полезных ископаемых, размещения железнодорожных путей, автомобильных дорог, искусственно созданных внутренних водных путей, причалов, пристаней, полос отвода железных и автомобильных дорог, водных путей | Собственность | 33 |
| 55:06:000000:1171 | Земли сельскохозяйственного назначения | Для сельскохозяйственного производства | Собственность | 8381 |
| 55:06:010302:61 | Земли промышленности, энергетики, транспорта, связи, ... и иного специального назначения | Земельные участки, предназначенные для разработки полезных ископаемых, размещения железнодорожных путей, автомобильных дорог, искусственно созданных внутренних водных путей, причалов, пристаней, полос отвода железных и автомобильных дорог, водных путей | Собственность | 282 |
| 55:06:000000:1160 | Земли населенных пунктов | Коммунальное обслуживание (линии электропередач) | Данные отсутствуют | 32 |
| 55:06:000000:1164 | Земли промышленности, энергетики, транспорта, связи, ... и иного специального назначения | Коммунальное обслуживание (линии электропередач) | Данные отсутствуют | 21 |
| 55:06:010301:114 | Земли промышленности, энергетики, транспорта, связи, ... и иного специального назначения | Для производственных и иных нужд | Аренда | 1 |
| 55:06:000000:1420 | Земли населенных пунктов | коммунальное обслуживание | Данные отсутствуют | 15 |
| 55:06:000000:1057 | Земли населенных пунктов | Для размещения водопровода | Собственность | 12898 |

Условные обозначения представлены на листе 1

| | | | |
|---|---|---|---|
| ТН-725-ППТ | | | |
| Проект планировки и проект межевания территории для размещения линейного объекта «Реконструкция автомобильной дороги Солнцевка - Петровка с устройством подъезда к ФАП в деревне Водяное Исилькульского муниципального района Омской области» | | | |
| Материалы по обоснованию | Стадия | Лист | Листов |
| | ПП | 2 | 9 |
| Схема использования территории в период подготовки проекта планировки М 1:2000 | ООО "Тават" | | |

**ПРОЕКТ ПЛАНИРОВКИ И ПРОЕКТ МЕЖЕВАНИЯ ТЕРРИТОРИИ ДЛЯ РАЗМЕЩЕНИЯ ЛИНЕЙНОГО ОБЪЕКТА «РЕКОНСТРУКЦИЯ АВТОМОБИЛЬНОЙ ДОРОГИ СОЛНЦЕВКА - ПЕТРОВКА С УСТРОЙСТВОМ ПОДЪЕЗДА К ФАП В ДЕРЕВНЕ ВОДЯНОЕ ИСИЛЬКУЛЬСКОГО МУНИЦИПАЛЬНОГО РАЙОНА ОМСКОЙ ОБЛАСТИ»**

**СХЕМА ИСПОЛЬЗОВАНИЯ ТЕРРИТОРИИ В ПЕРИОД ПОДГОТОВКИ ПРОЕКТА ПЛАНИРОВКИ**
**М 1:2000**

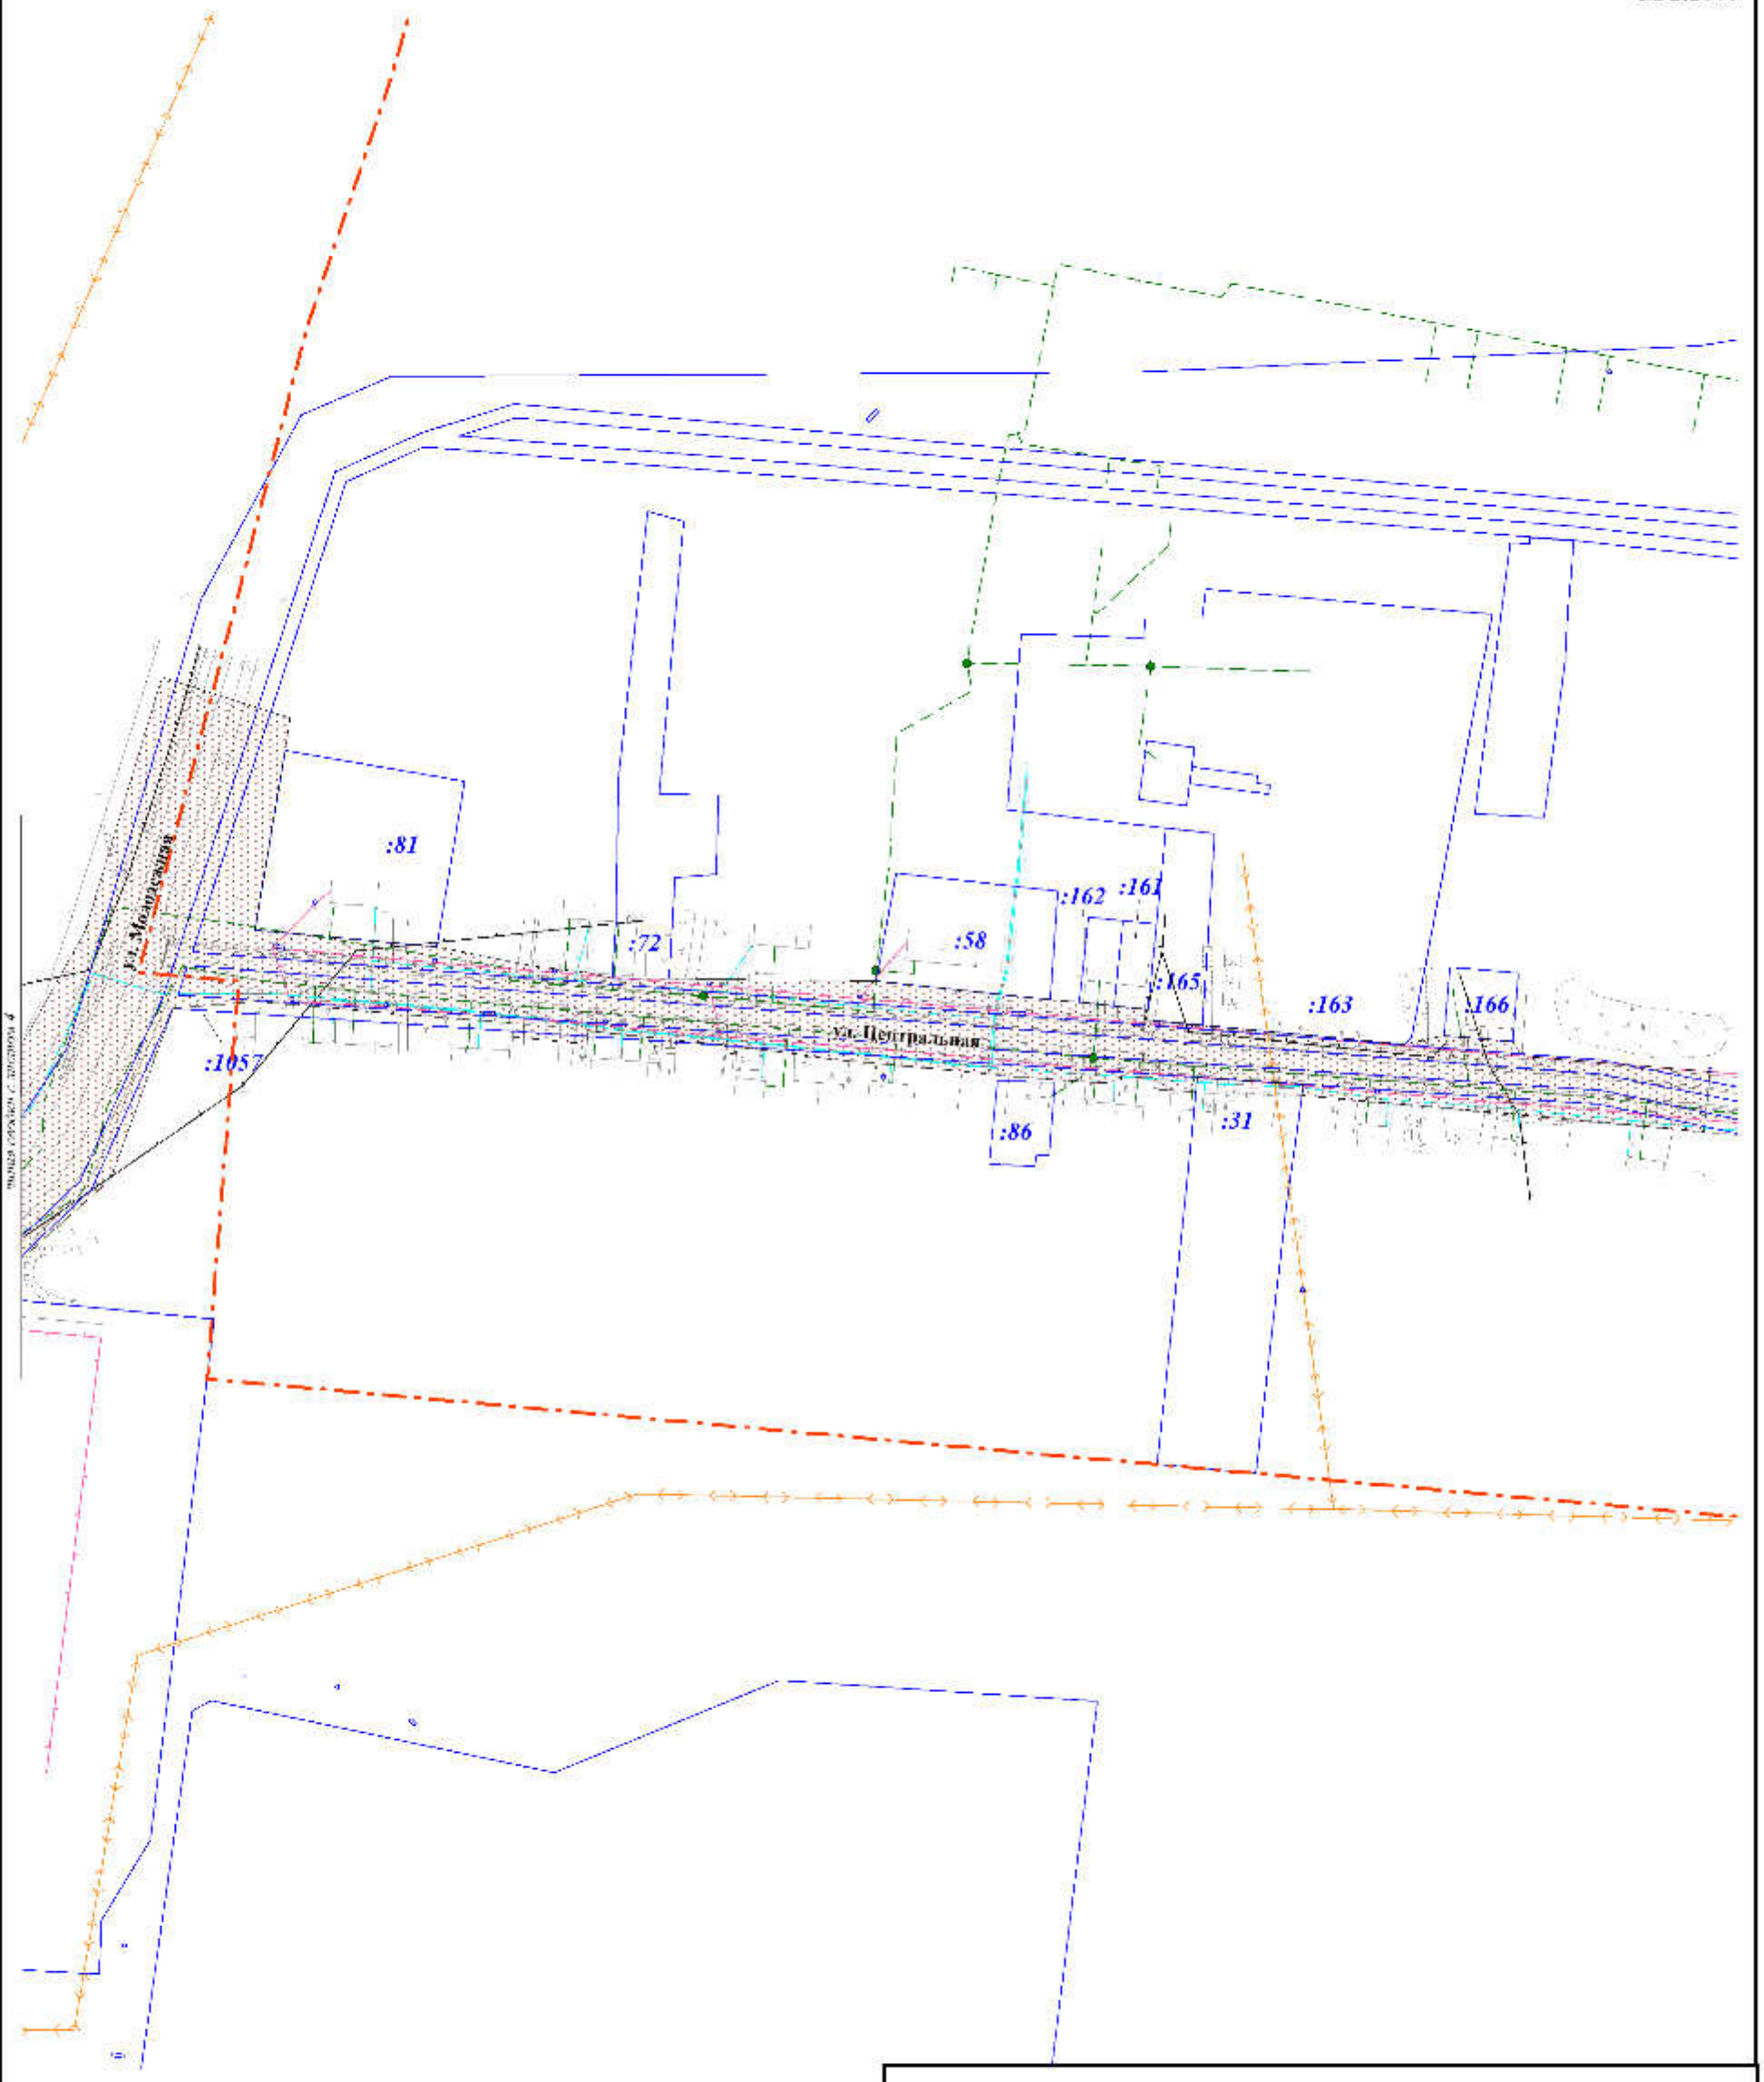


| | | | |
|---|---|---|---|
| ТН-725-ППТ | | | |
| Проект планировки и проект межевания территории для размещения линейного объекта «Реконструкция автомобильной дороги Солнцевка - Петровка с устройством подъезда к ФАП в деревне Водяное Исилькульского муниципального района Омской области» | | | |
| Материалы по обоснованию | Стадия | Лист | Листов |
| | ПП | 3 | 9 |
| Схема использования территории в период подготовки проекта планировки М 1:2000 | ООО "Тават" | | |

Условные обозначения представлены на листе 1

**ПРОЕКТ ПЛАНИРОВКИ И ПРОЕКТ МЕЖЕВАНИЯ ТЕРРИТОРИИ ДЛЯ РАЗМЕЩЕНИЯ ЛИНЕЙНОГО ОБЪЕКТА «РЕКОНСТРУКЦИЯ АВТОМОБИЛЬНОЙ ДОРОГИ СОЛНЦЕВКА - ПЕТРОВКА С УСТРОЙСТВОМ ПОДЪЕЗДА К ФАП В ДЕРЕВНЕ ВОДЯНОЕ ИСИЛЬКУЛЬСКОГО МУНИЦИПАЛЬНОГО РАЙОНА ОМСКОЙ ОБЛАСТИ»**

**СХЕМА ИСПОЛЬЗОВАНИЯ ТЕРРИТОРИИ В ПЕРИОД ПОДГОТОВКИ ПРОЕКТА ПЛАНИРОВКИ**
**М 1:2000**

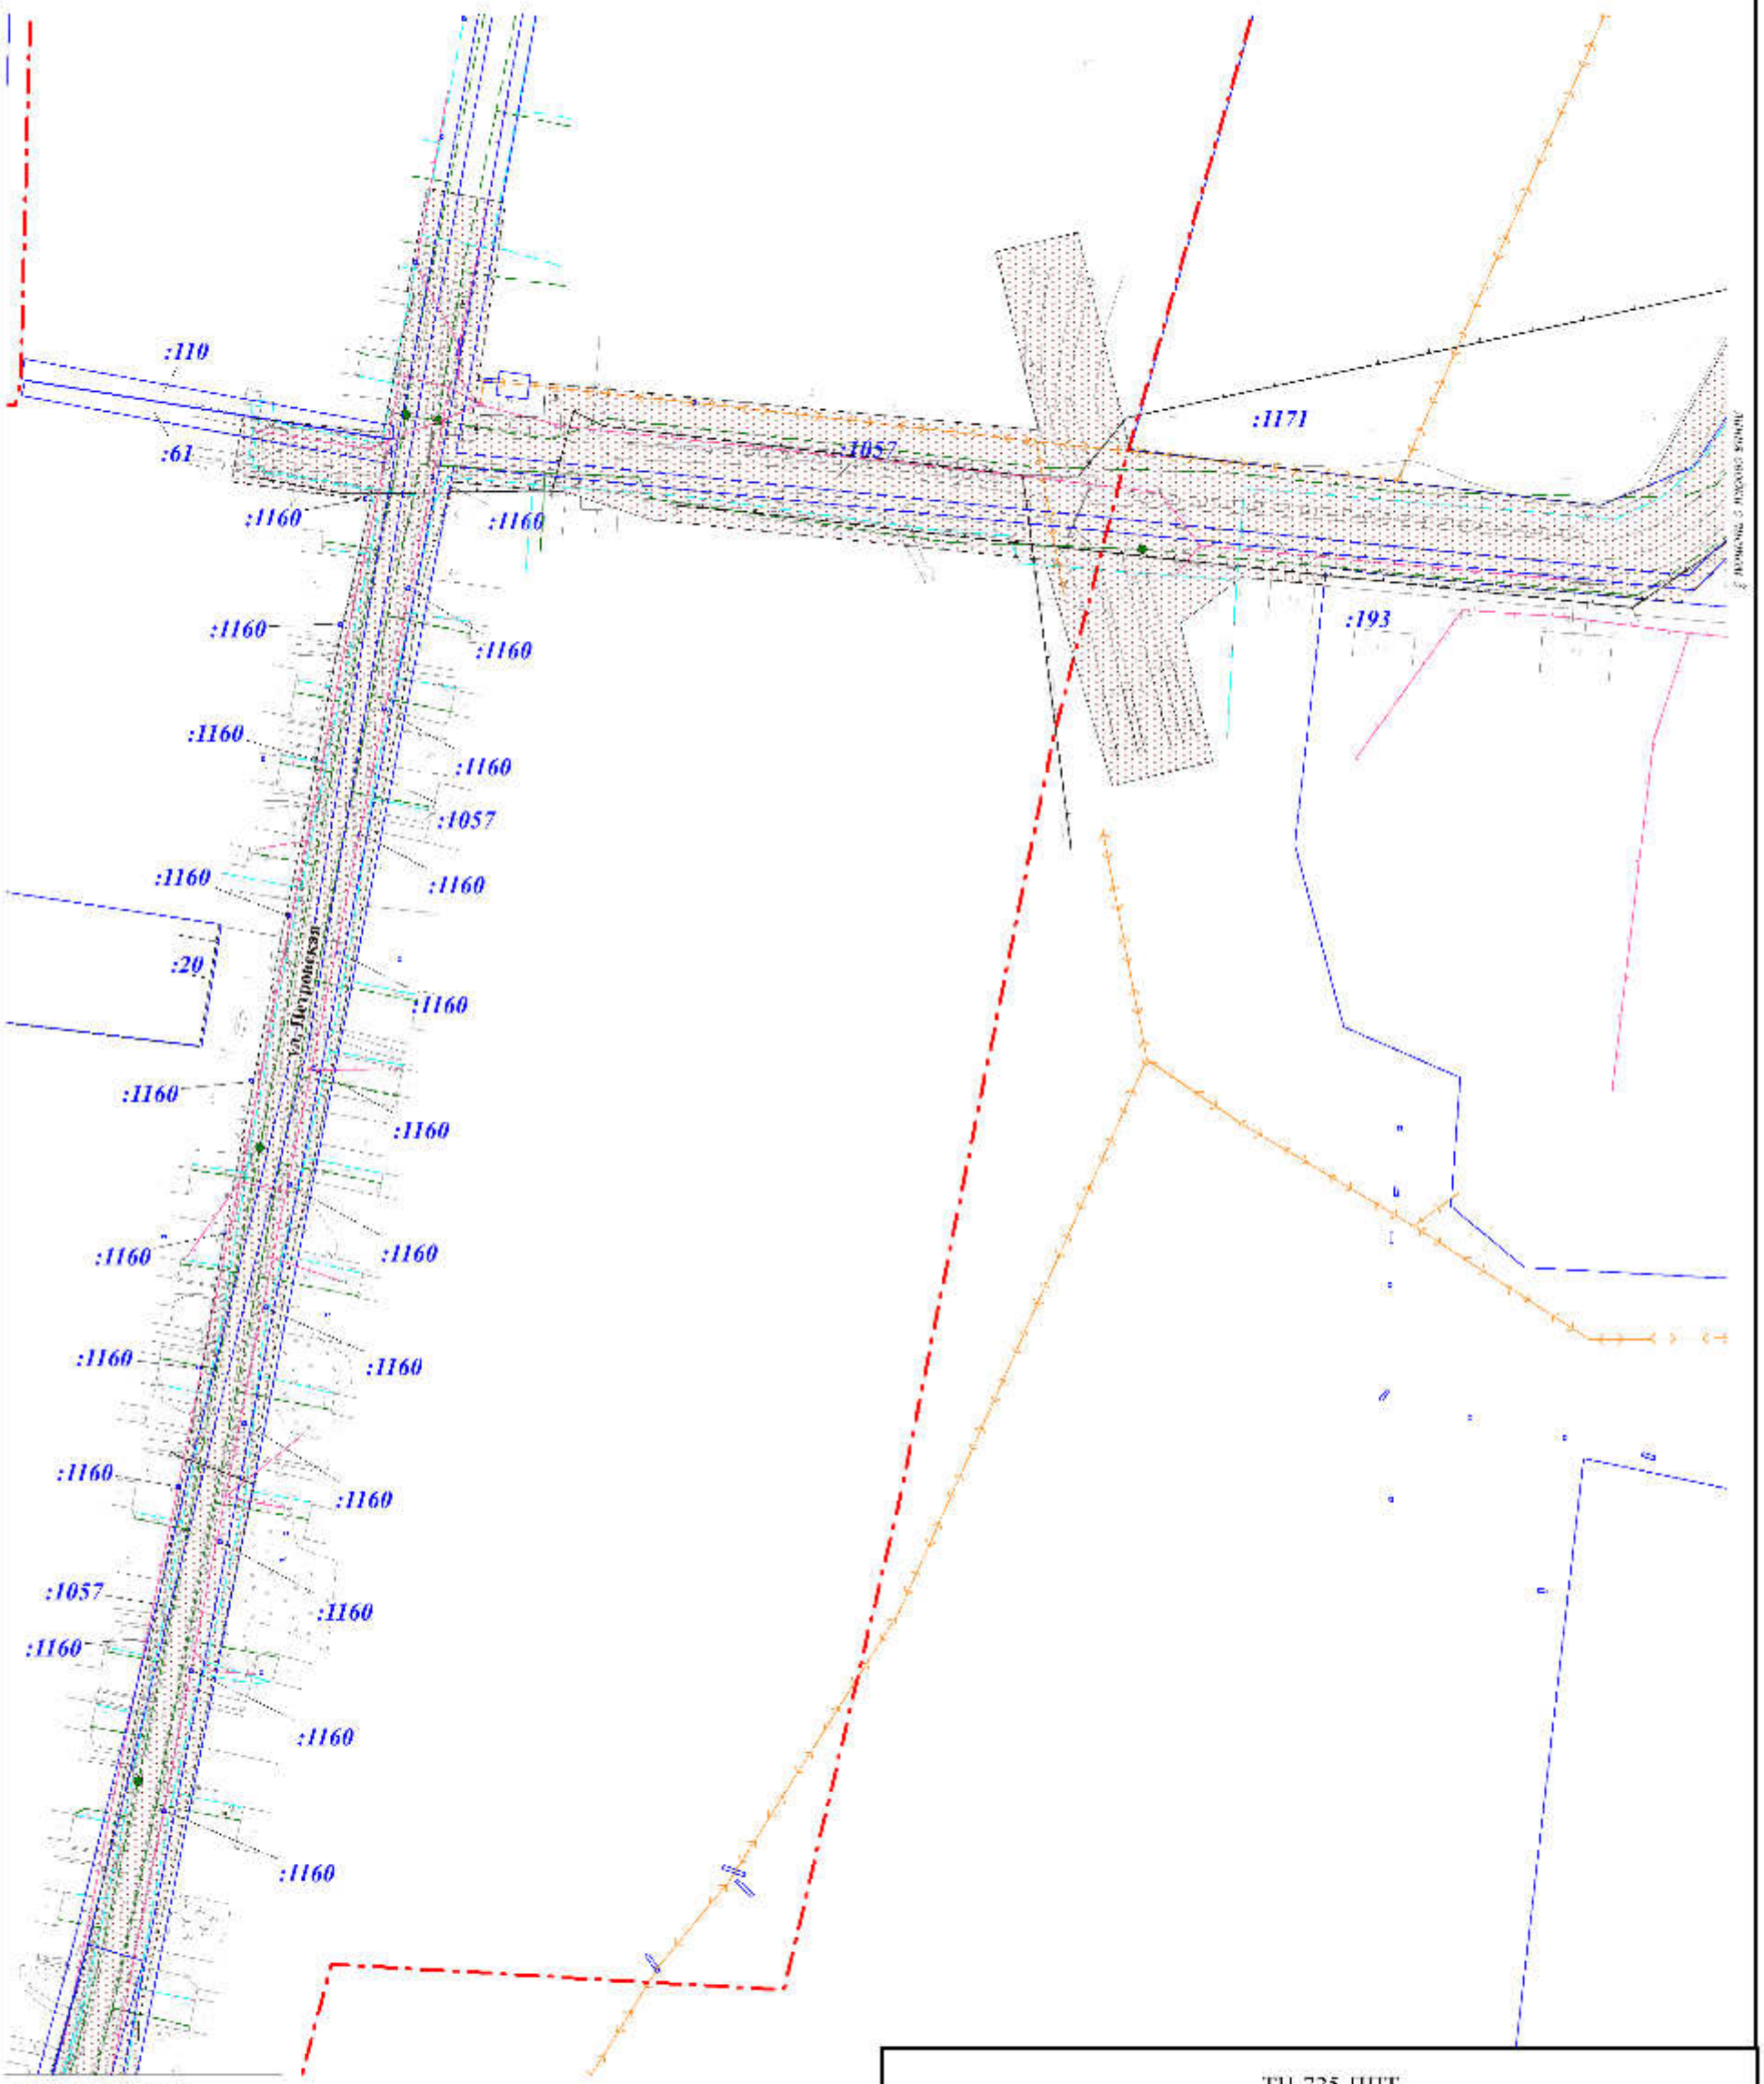
:110
:61
:1160
:1160
:1160

**ПРОЕКТ ПЛАНИРОВКИ И ПРОЕКТ МЕЖЕВАНИЯ ТЕРРИТОРИИ ДЛЯ РАЗМЕЩЕНИЯ ЛИНЕЙНОГО ОБЪЕКТА «РЕКОНСТРУКЦИЯ АВТОМОБИЛЬНОЙ ДОРОГИ СОЛНЦЕВКА - ПЕТРОВКА С УСТРОЙСТВОМ ПОДЪЕЗДА К ФАП В ДЕРЕВНЕ ВОДЯНОЕ ИСИЛЬКУЛЬСКОГО МУНИЦИПАЛЬНОГО РАЙОНА ОМСКОЙ ОБЛАСТИ»**

**СХЕМА ИСПОЛЬЗОВАНИЯ ТЕРРИТОРИИ В ПЕРИОД ПОДГОТОВКИ ПРОЕКТА ПЛАНИРОВКИ**
**М 1:2000**

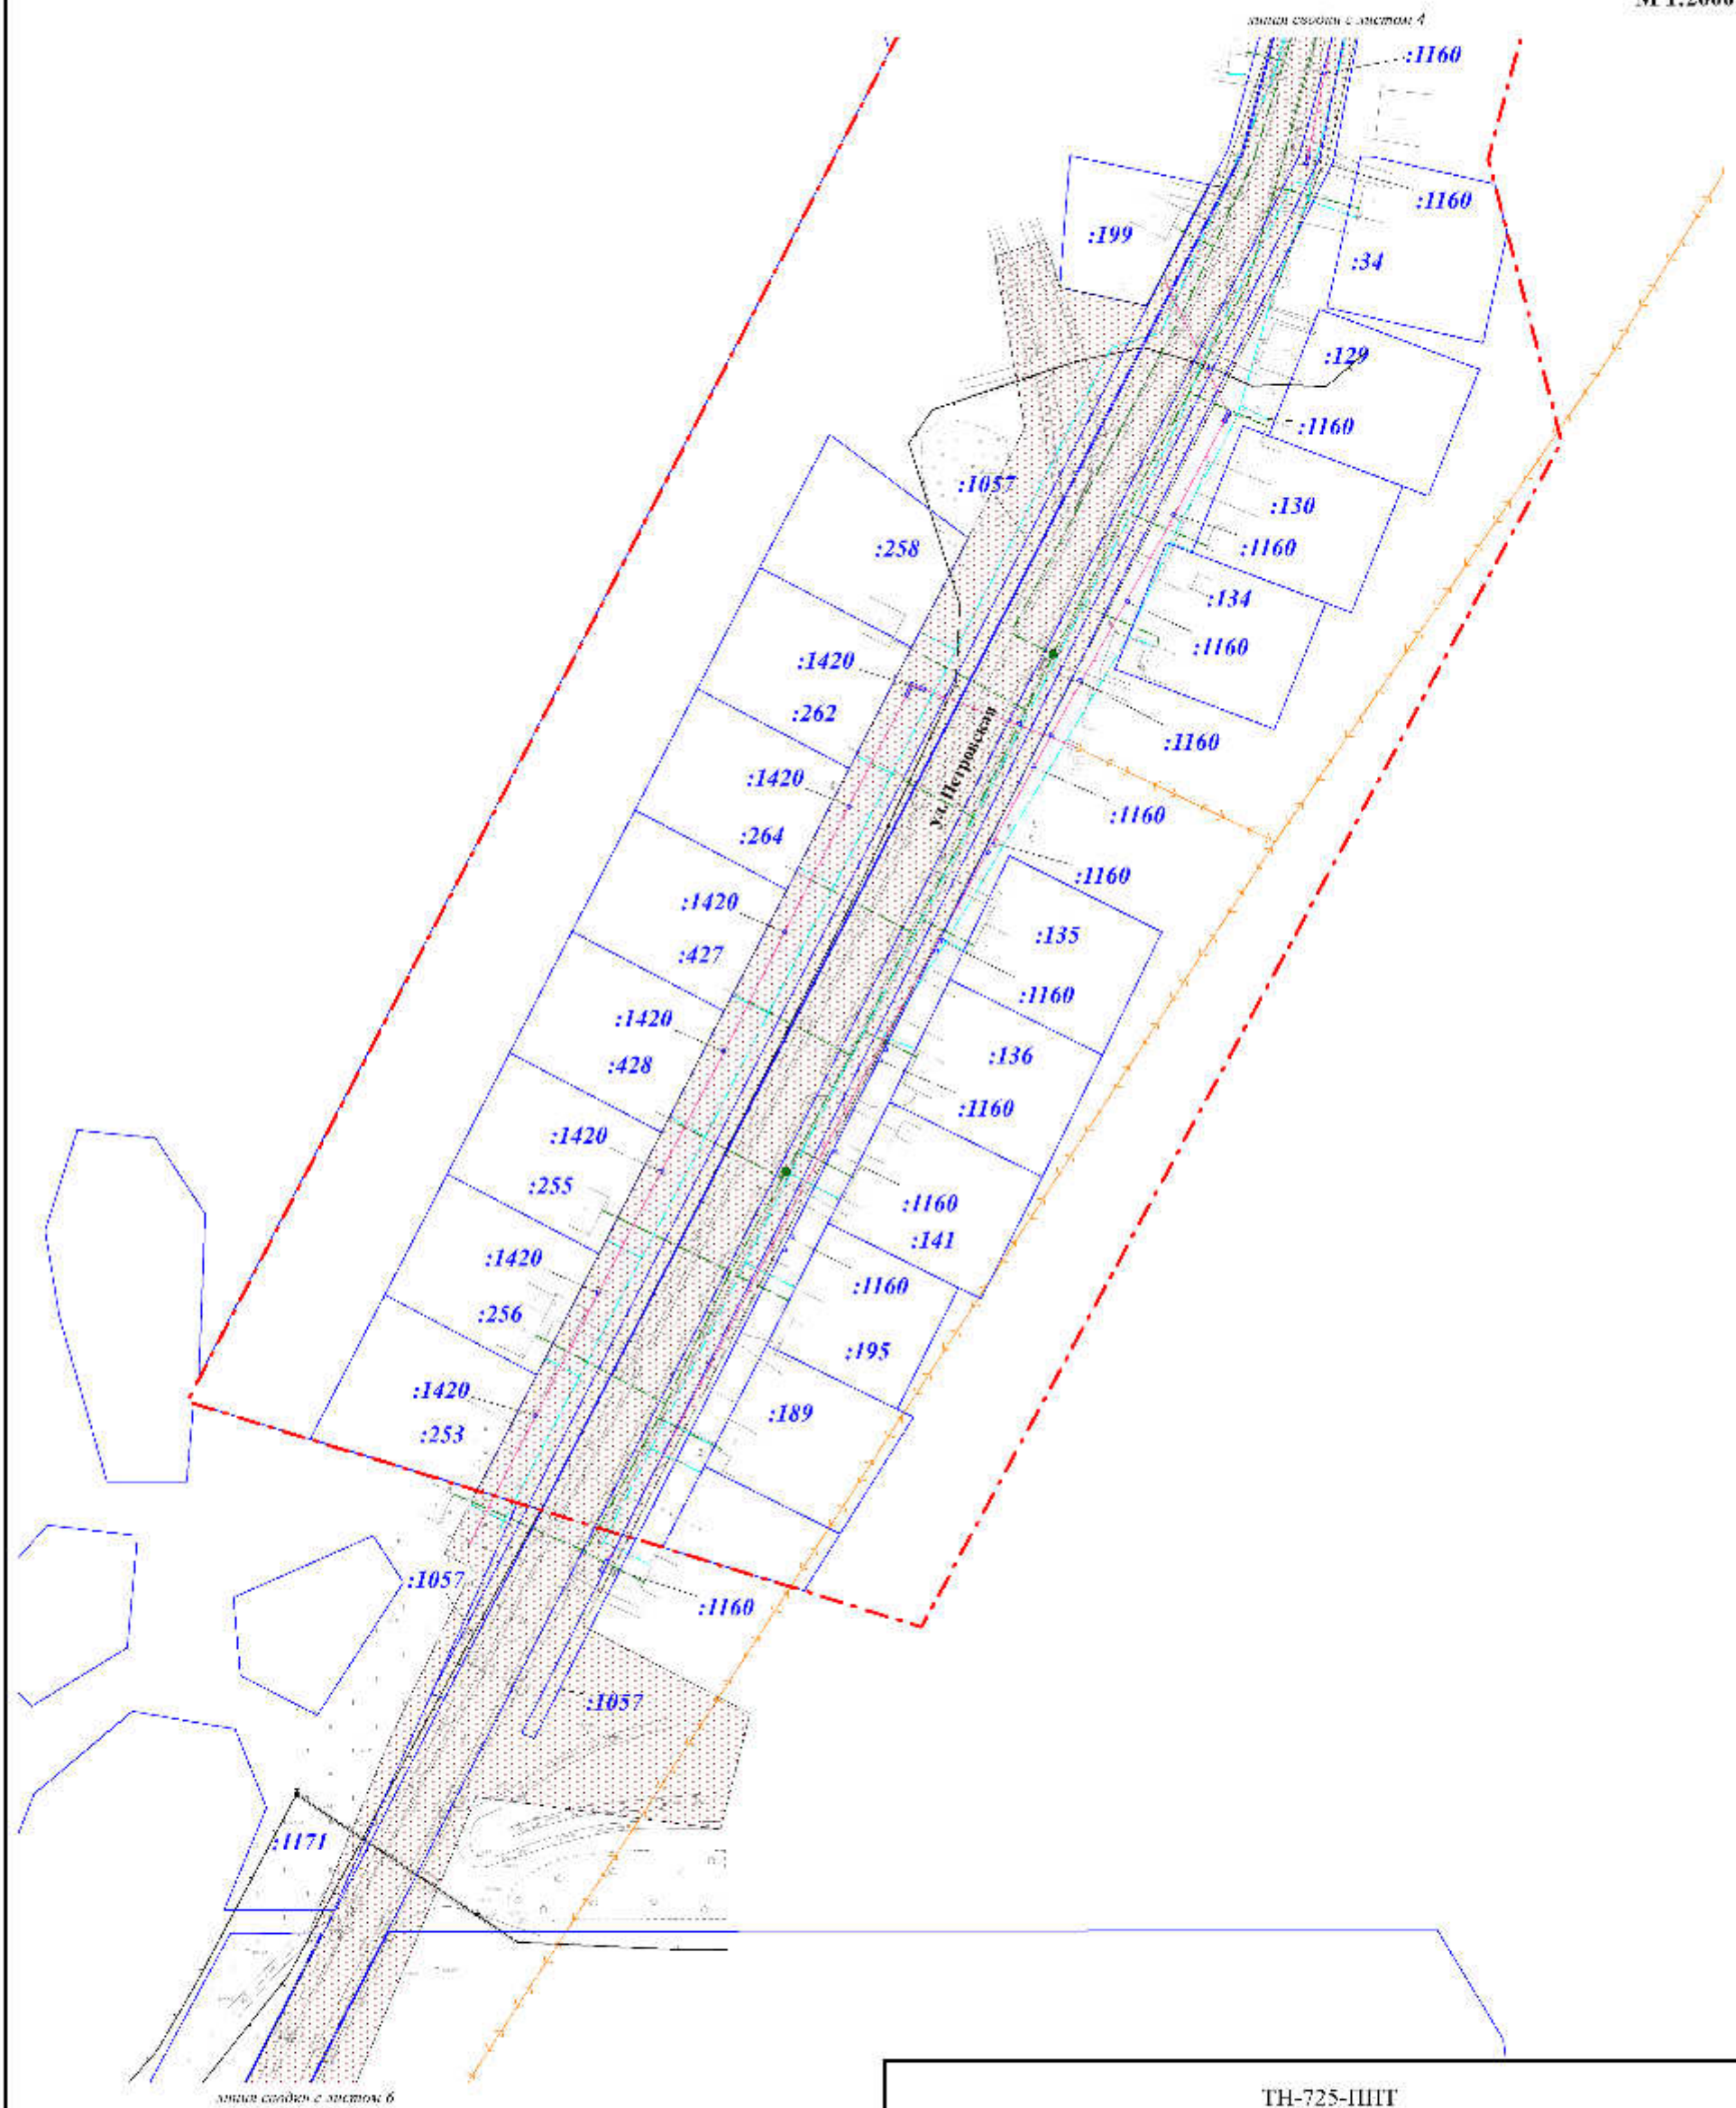


| | | | |
|---|---|---|---|
| ТН-725-ППТ | | | |
| Проект планировки и проект межевания территории для размещения линейного объекта «Реконструкция автомобильной дороги Солнцевка - Петровка с устройством подъезда к ФАП в деревне Водяное Исилькульского муниципального района Омской области» | | | |
| Материалы по обоснованию | Стадия | Лист | Листов |
| | ПП | 5 | 9 |
| Схема использования территории в период подготовки проекта планировки М 1:2000 | ООО "Тават" | | |

Условные обозначения представлены на листе 1

**ПРОЕКТ ПЛАНИРОВКИ И ПРОЕКТ МЕЖЕВАНИЯ ТЕРРИТОРИИ ДЛЯ РАЗМЕЩЕНИЯ ЛИНЕЙНОГО ОБЪЕКТА «РЕКОНСТРУКЦИЯ АВТОМОБИЛЬНОЙ ДОРОГИ СОЛНЦЕВКА - ПЕТРОВКА С УСТРОЙСТВОМ ПОДЪЕЗДА К ФАП В ДЕРЕВНЕ ВОДЯНОЕ ИСИЛЬКУЛЬСКОГО МУНИЦИПАЛЬНОГО РАЙОНА ОМСКОЙ ОБЛАСТИ»**

**СХЕМА ИСПОЛЬЗОВАНИЯ ТЕРРИТОРИИ В ПЕРИОД ПОДГОТОВКИ ПРОЕКТА ПЛАНИРОВКИ**
**М 1:2000**

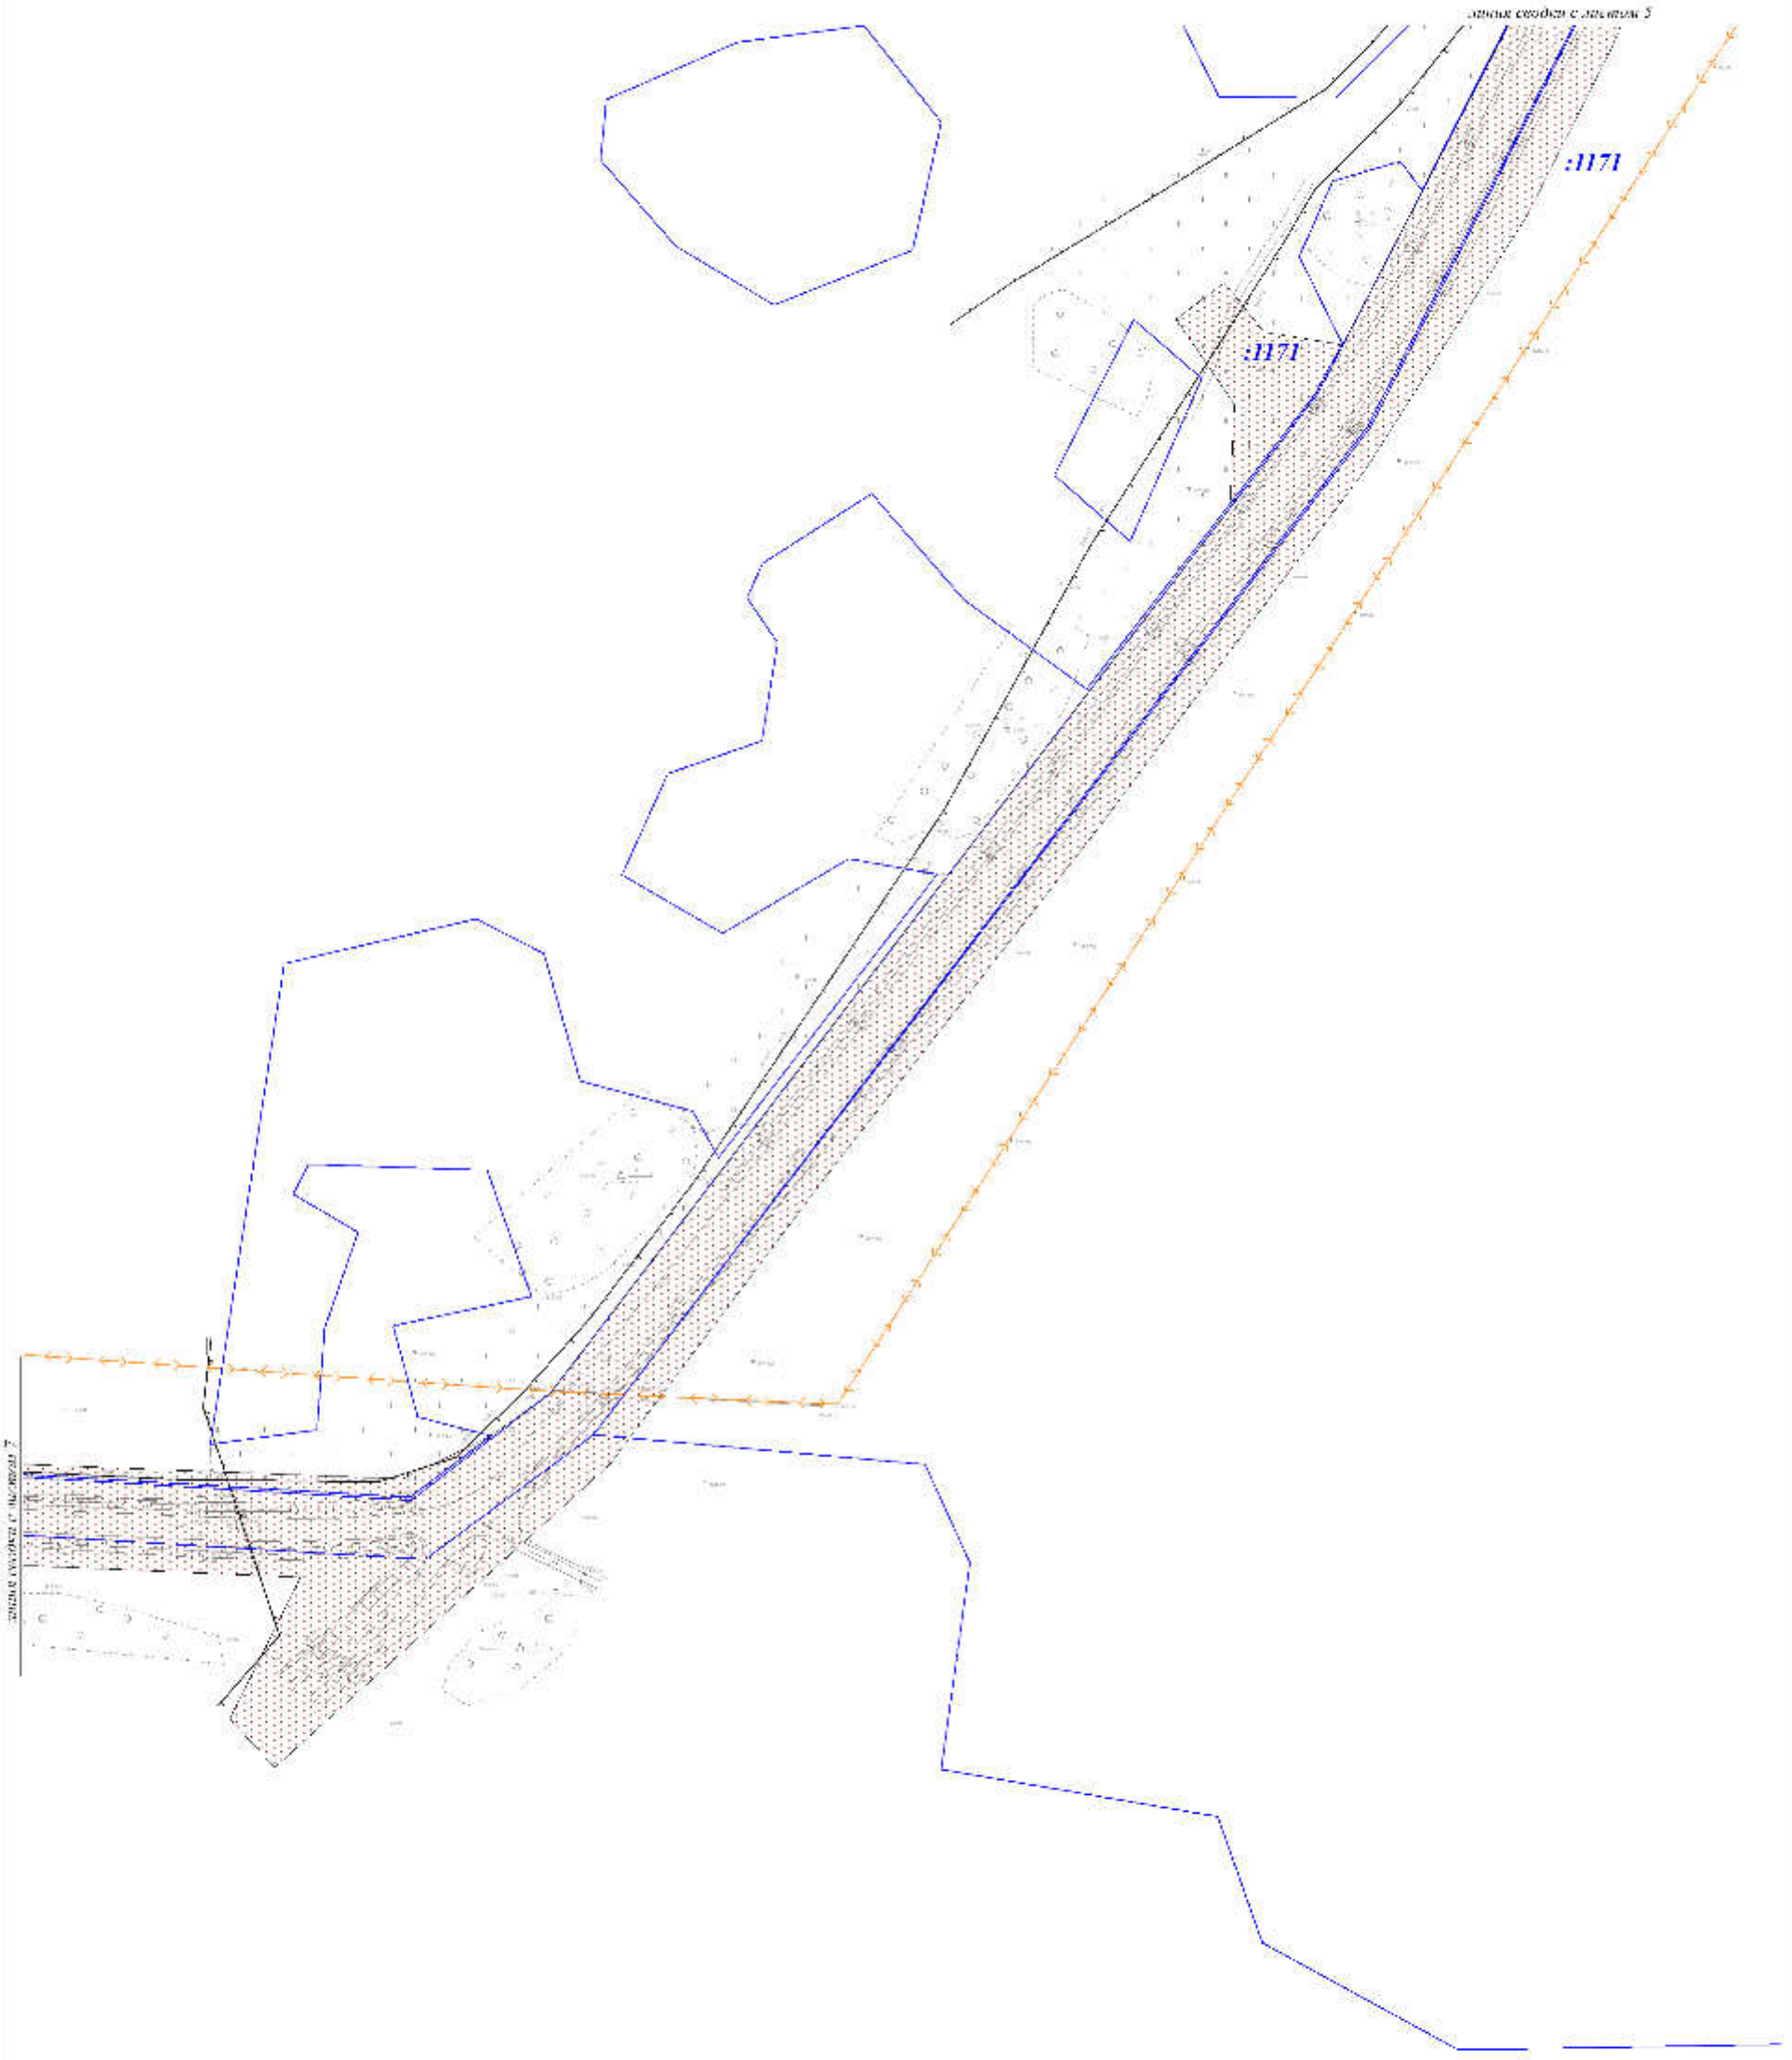


Условные обозначения представлены на листе 1

| | | | |
|---|---|---|---|
| ТН-725-ППТ | | | |
| Проект планировки и проект межевания территории для размещения линейного объекта «Реконструкция автомобильной дороги Солнцевка - Петровка с устройством подъезда к ФАП в деревне Водяное Исилькульского муниципального района Омской области» | | | |
| Материалы по обоснованию | Стадия | Лист | Листов |
| | ПП | 6 | 9 |
| Схема использования территории в период подготовки проекта планировки М 1:2000 | ООО "Тават" | | |

**ПРОЕКТ ПЛАНИРОВКИ И ПРОЕКТ МЕЖЕВАНИЯ ТЕРРИТОРИИ ДЛЯ РАЗМЕЩЕНИЯ ЛИНЕЙНОГО ОБЪЕКТА «РЕКОНСТРУКЦИЯ АВТОМОБИЛЬНОЙ ДОРОГИ СОЛНЦЕВКА - ПЕТРОВКА С УСТРОЙСТВОМ ПОДЪЕЗДА К ФАП В ДЕРЕВНЕ ВОДЯНОЕ ИСИЛЬКУЛЬСКОГО МУНИЦИПАЛЬНОГО РАЙОНА ОМСКОЙ ОБЛАСТИ»**

**СХЕМА ИСПОЛЬЗОВАНИЯ ТЕРРИТОРИИ В ПЕРИОД ПОДГОТОВКИ ПРОЕКТА ПЛАНИРОВКИ**
**М 1:2000**

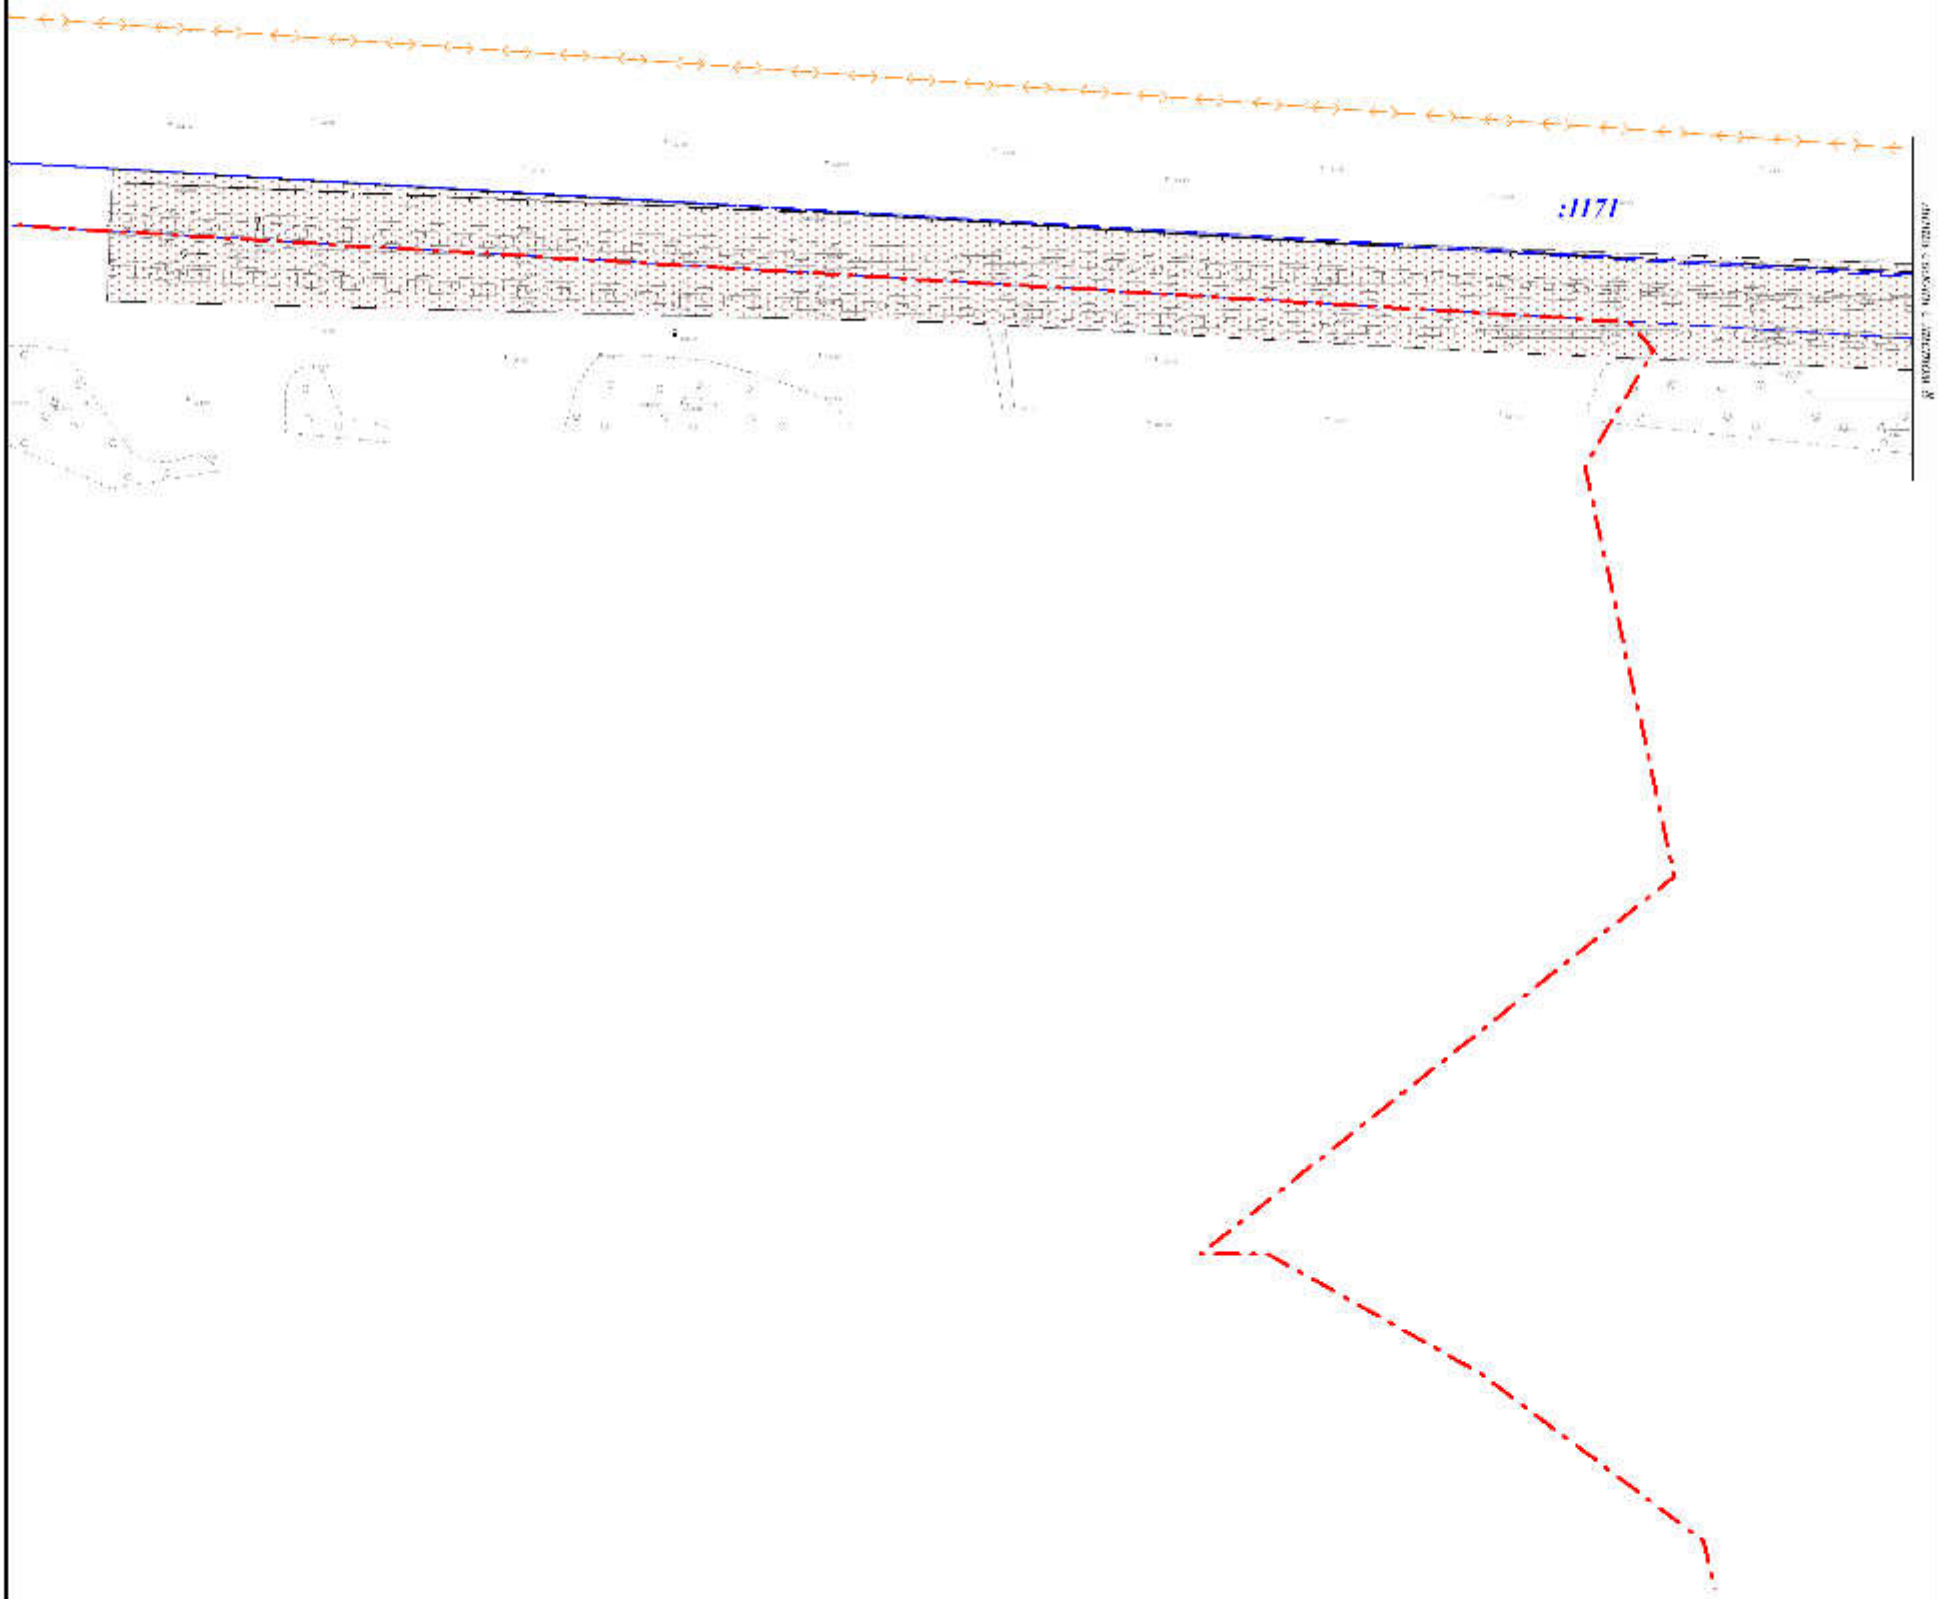


Условные обозначения представлены на листе 1

| | | | |
|---|---|---|---|
| ТН-725-ППТ | | | |
| Проект планировки и проект межевания территории для размещения линейного объекта «Реконструкция автомобильной дороги Солнцевка - Петровка с устройством подъезда к ФАП в деревне Водяное Исилькульского муниципального района Омской области» | | | |
| Материалы по обоснованию | Стадия | Лист | Листов |
| | ПП | 7 | 9 |
| Схема использования территории в период подготовки проекта планировки М 1:2000 | ООО "Тават" | | |

**ПРОЕКТ ПЛАНИРОВКИ И ПРОЕКТ МЕЖЕВАНИЯ ТЕРРИТОРИИ ДЛЯ РАЗМЕЩЕНИЯ ЛИНЕЙНОГО ОБЪЕКТА «РЕКОНСТРУКЦИЯ АВТОМОБИЛЬНОЙ ДОРОГИ СОЛНЦЕВКА - ПЕТРОВКА С УСТРОЙСТВОМ ПОДЪЕЗДА К ФАП В ДЕРЕВНЕ ВОДЯНОЕ ИСИЛЬКУЛЬСКОГО МУНИЦИПАЛЬНОГО РАЙОНА ОМСКОЙ ОБЛАСТИ»**

**СХЕМА ИСПОЛЬЗОВАНИЯ ТЕРРИТОРИИ В ПЕРИОД ПОДГОТОВКИ ПРОЕКТА ПЛАНИРОВКИ**
**М 1:2000**

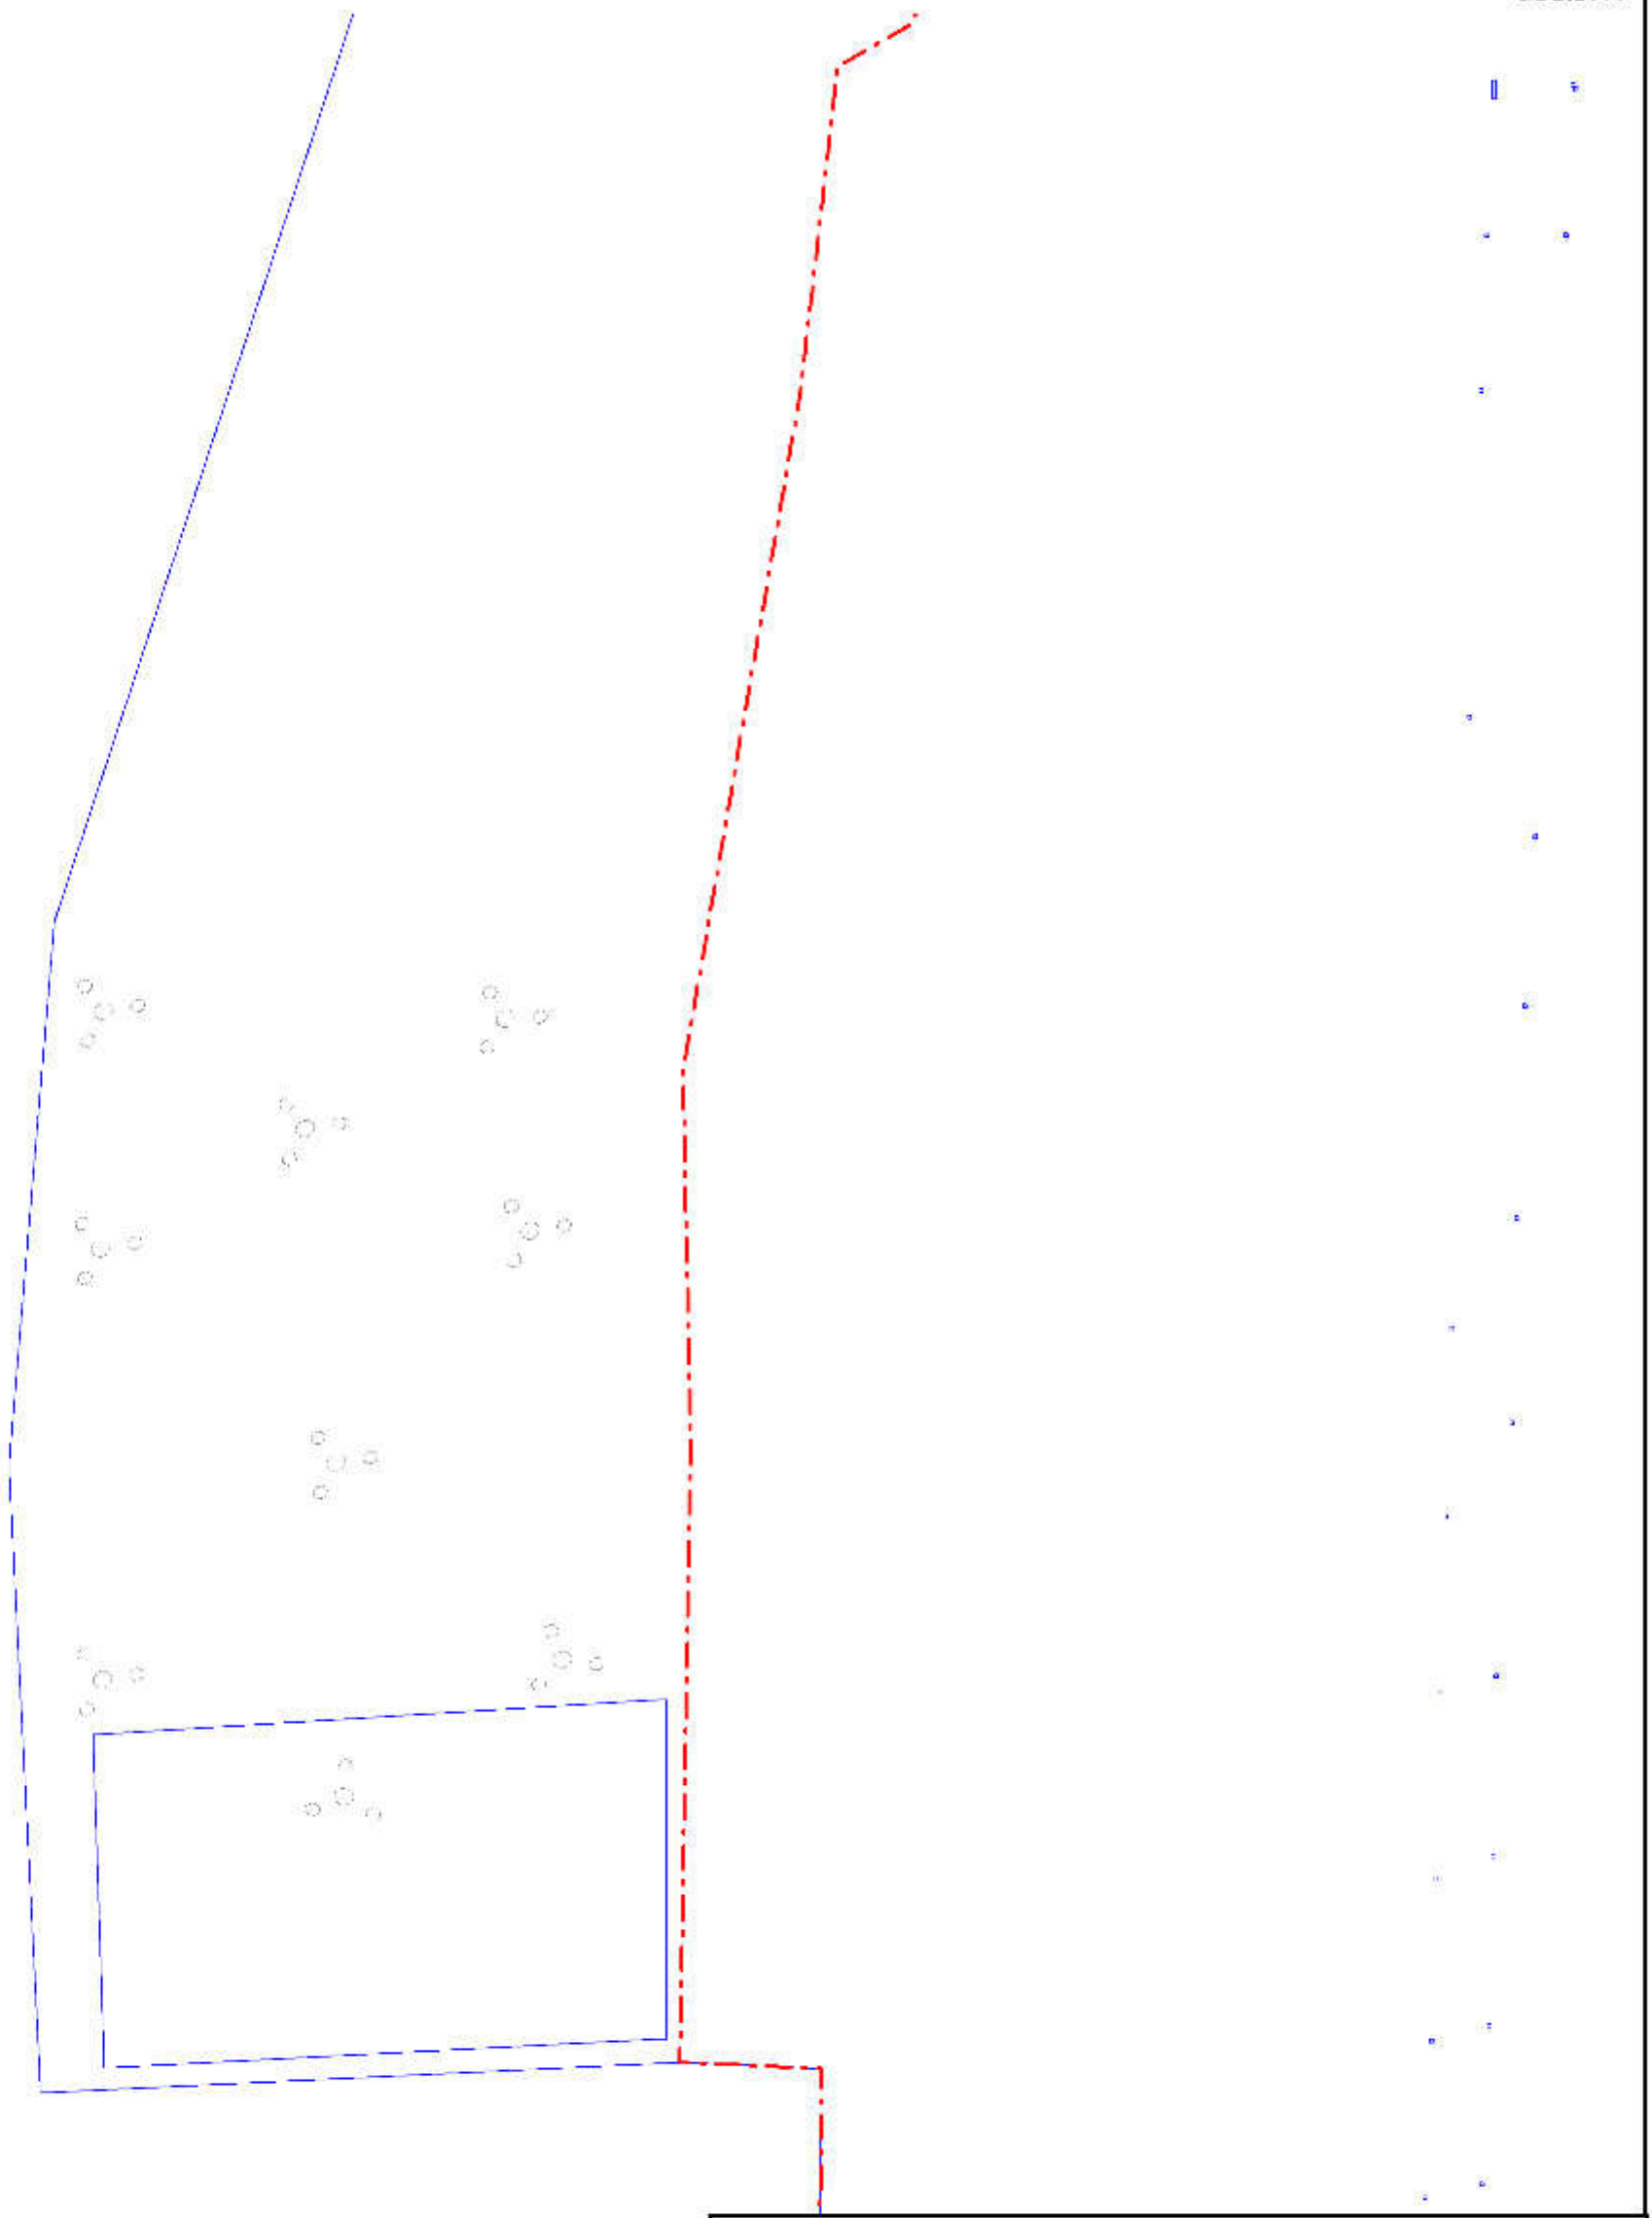

Условные обозначения представлены на листе 1

| | | | |
|---|---|---|---|
| ТН-725-ППТ | | | |
| Проект планировки и проект межевания территории для размещения линейного объекта «Реконструкция автомобильной дороги Солнцевка - Петровка с устройством подъезда к ФАП в деревне Водяное Исилькульского муниципального района Омской области» | | | |
| Материалы по обоснованию | Стадия | Лист | Листов |
| | ПП | 8 | 9 |
| Схема использования территории в период подготовки проекта планировки М 1:2000 | ООО "Тават" | | |

**ПРОЕКТ ПЛАНИРОВКИ И ПРОЕКТ МЕЖЕВАНИЯ ТЕРРИТОРИИ ДЛЯ РАЗМЕЩЕНИЯ ЛИНЕЙНОГО ОБЪЕКТА «РЕКОНСТРУКЦИЯ АВТОМОБИЛЬНОЙ ДОРОГИ СОЛНЦЕВКА - ПЕТРОВКА С УСТРОЙСТВОМ ПОДЪЕЗДА К ФАП В ДЕРЕВНЕ ВОДЯНОЕ ИСИЛЬКУЛЬСКОГО МУНИЦИПАЛЬНОГО РАЙОНА ОМСКОЙ ОБЛАСТИ»**

**СХЕМА ИСПОЛЬЗОВАНИЯ ТЕРРИТОРИИ В ПЕРИОД ПОДГОТОВКИ ПРОЕКТА ПЛАНИРОВКИ**
**М 1:2000**

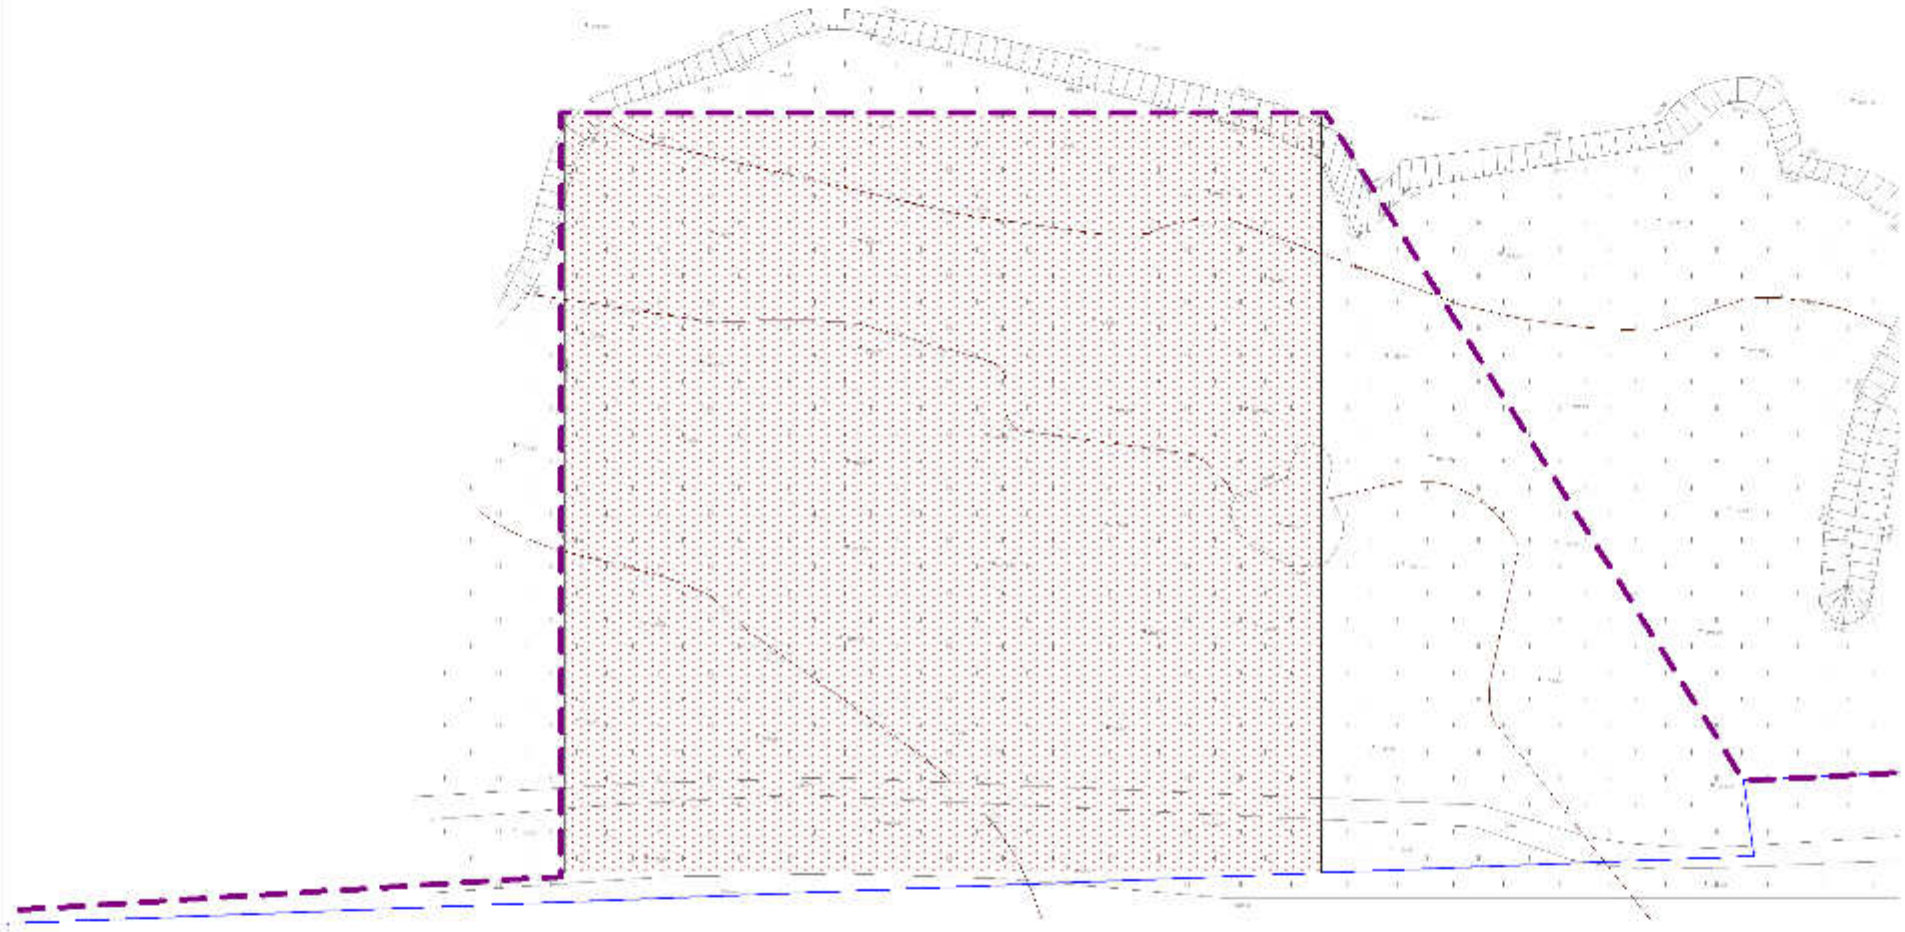

Условные обозначения представлены на листе 1

| | | | |
|---|---|---|---|
| ТН-725-ППТ | | | |
| Проект планировки и проект межевания территории для размещения линейного объекта «Реконструкция автомобильной дороги Солнцевка - Петровка с устройством подъезда к ФАП в деревне Водяное Исилькульского муниципального района Омской области» | | | |
| Материалы по обоснованию | Стадия | Лист | Листов |
| | ПП | 9 | 9 |
| Схема использования территории в период подготовки проекта планировки М 1:2000 | ООО "Тават" | | |

**ПРОЕКТ ПЛАНИРОВКИ И ПРОЕКТ МЕЖЕВАНИЯ ТЕРРИТОРИИ ДЛЯ РАЗМЕЩЕНИЯ ЛИНЕЙНОГО ОБЪЕКТА «РЕКОНСТРУКЦИЯ АВТОМОБИЛЬНОЙ ДОРОГИ СОЛНЦЕВКА - ПЕТРОВКА С УСТРОЙСТВОМ ПОДЪЕЗДА К ФАП В ДЕРЕВНЕ ВОДЯНОЕ ИСИЛЬКУЛЬСКОГО МУНИЦИПАЛЬНОГО РАЙОНА ОМСКОЙ ОБЛАСТИ»**

**СХЕМА ОРГАНИЗАЦИИ ТРАНСПОРТА И УЛИЧНО-ДОРОЖНОЙ СЕТИ**
**М 1:2000**

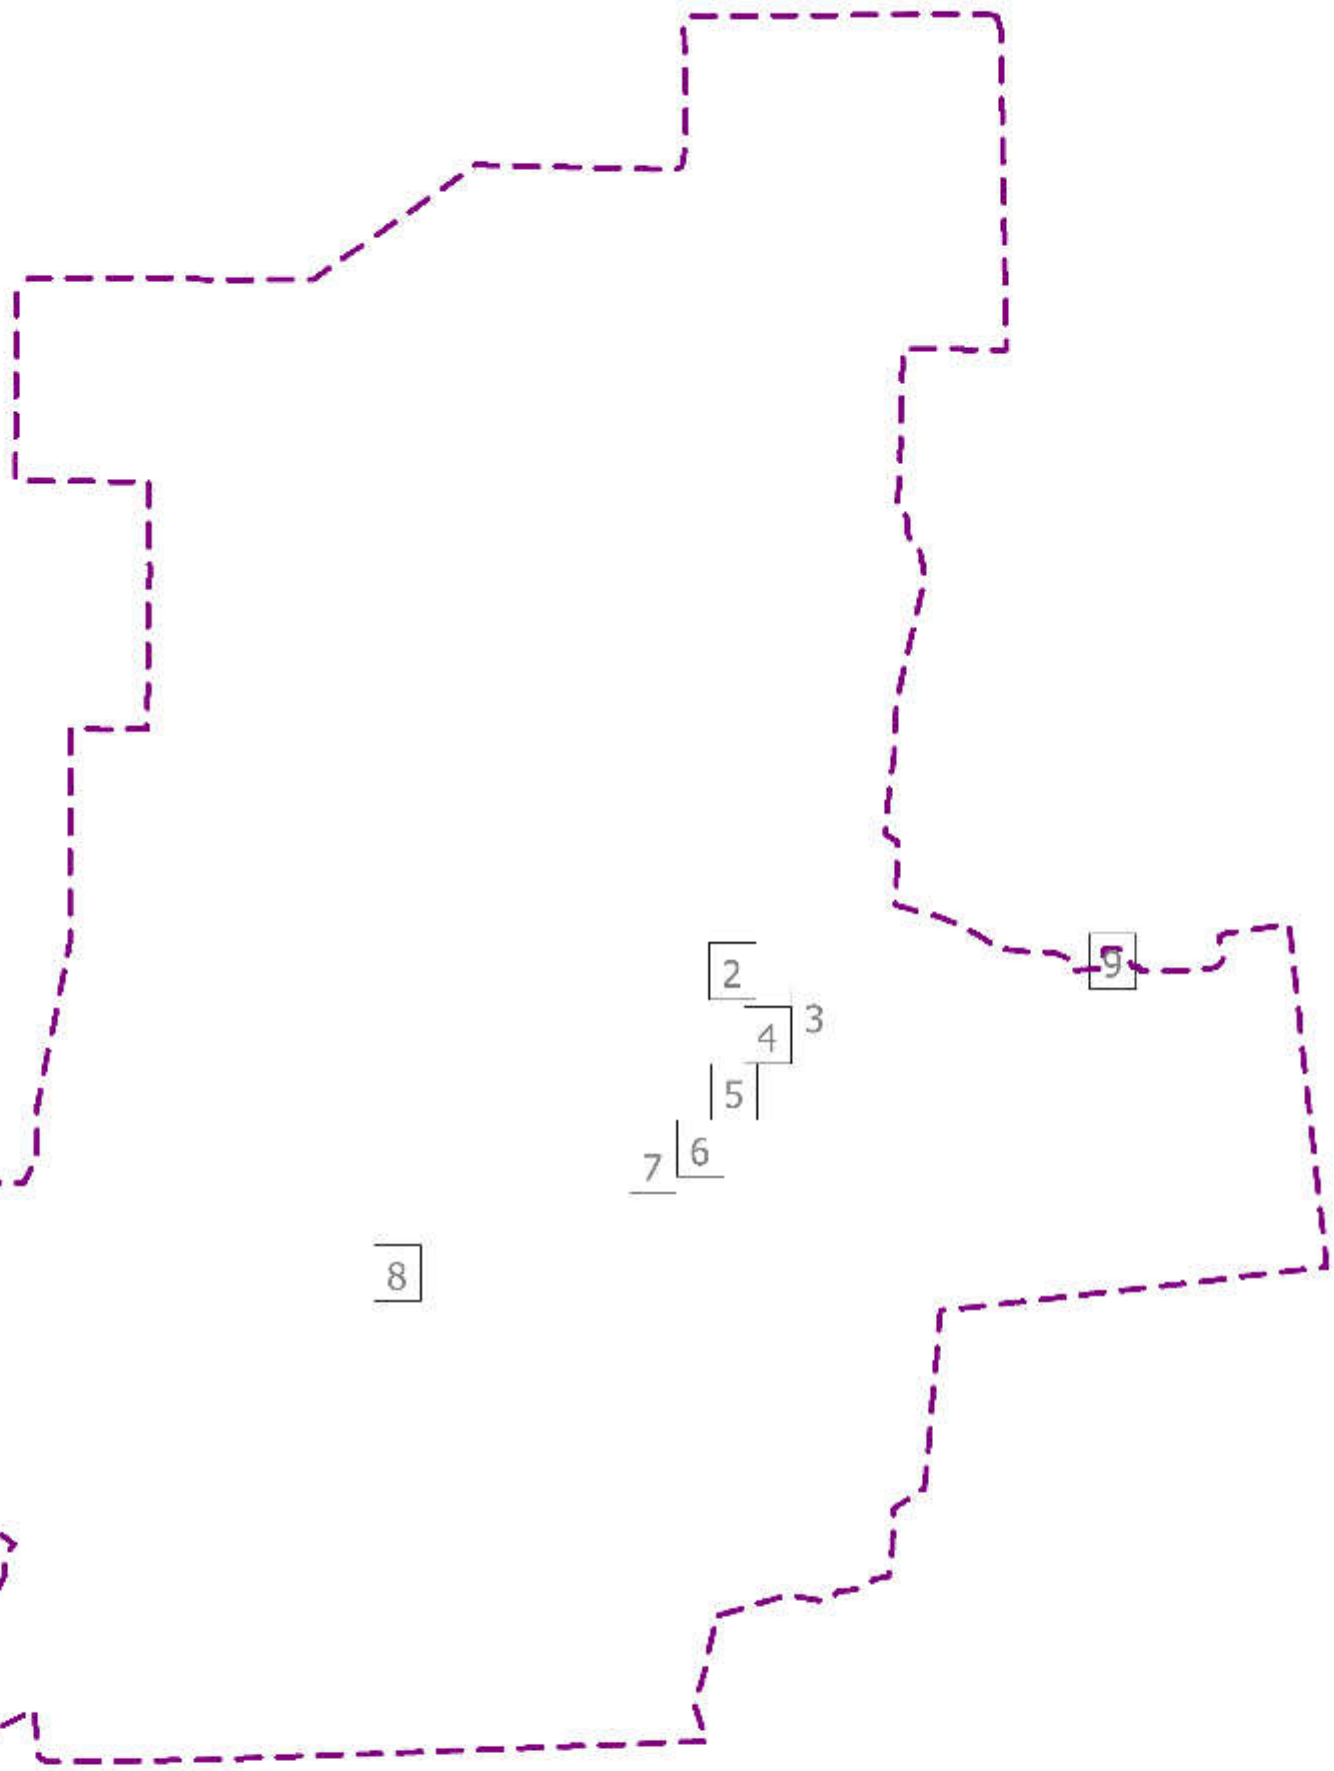


## УСЛОВНЫЕ ОБОЗНАЧЕНИЯ

### ГРАНИЦЫ

- Граница территории, в отношении которой осуществляется внесение изменений
- Граница населенного пункта
- Границы зон планируемого размещения линейных объектов, устанавливаемые в соответствии с нормами отвода земельных участков для конкретных видов линейных объектов

### ТРАНСПОРТНАЯ ИНФРАСТРУКТУРА

- Автомобильная дорога - улица в жилой застройке (проектируемая)
- Водопропускная труба (проектируемая)
- Тротуары (проектируемые)
- Примыкания (проектируемые) ШПС
- Водопропускная труба
- Основные пути пешеходного движения
- Пешеходные переходы (проектируемые)
- Маршруты движения транспорта

| | | | |
|---|---|---|---|
| ТН-725-ППТ | | | |
| Проект планировки и проект межевания территории для размещения линейного объекта «Реконструкция автомобильной дороги Солнцевка - Петровка с устройством подъезда к ФАП в деревне Водяное Исилькульского муниципального района Омской области» | | | |
| Материалы по обоснованию | Стадия | Лист | Листов |
| | ПП | 1 | 9 |
| Схема организации транспорта и улично-дорожной сети М 1:2000 | ООО "Тават" | | |

**ПРОЕКТ ПЛАНИРОВКИ И ПРОЕКТ МЕЖЕВАНИЯ ТЕРРИТОРИИ ДЛЯ РАЗМЕЩЕНИЯ ЛИНЕЙНОГО ОБЪЕКТА «РЕКОНСТРУКЦИЯ АВТОМОБИЛЬНОЙ ДОРОГИ СОЛНЦЕВКА - ПЕТРОВКА С УСТРОЙСТВОМ ПОДЪЕЗДА К ФАП В ДЕРЕВНЕ ВОДЯНОЕ ИСИЛЬКУЛЬСКОГО МУНИЦИПАЛЬНОГО РАЙОНА ОМСКОЙ ОБЛАСТИ»**

**СХЕМА ОРГАНИЗАЦИИ ТРАНСПОРТА И УЛИЧНО-ДОРОЖНОЙ СЕТИ**
**М 1:2000**

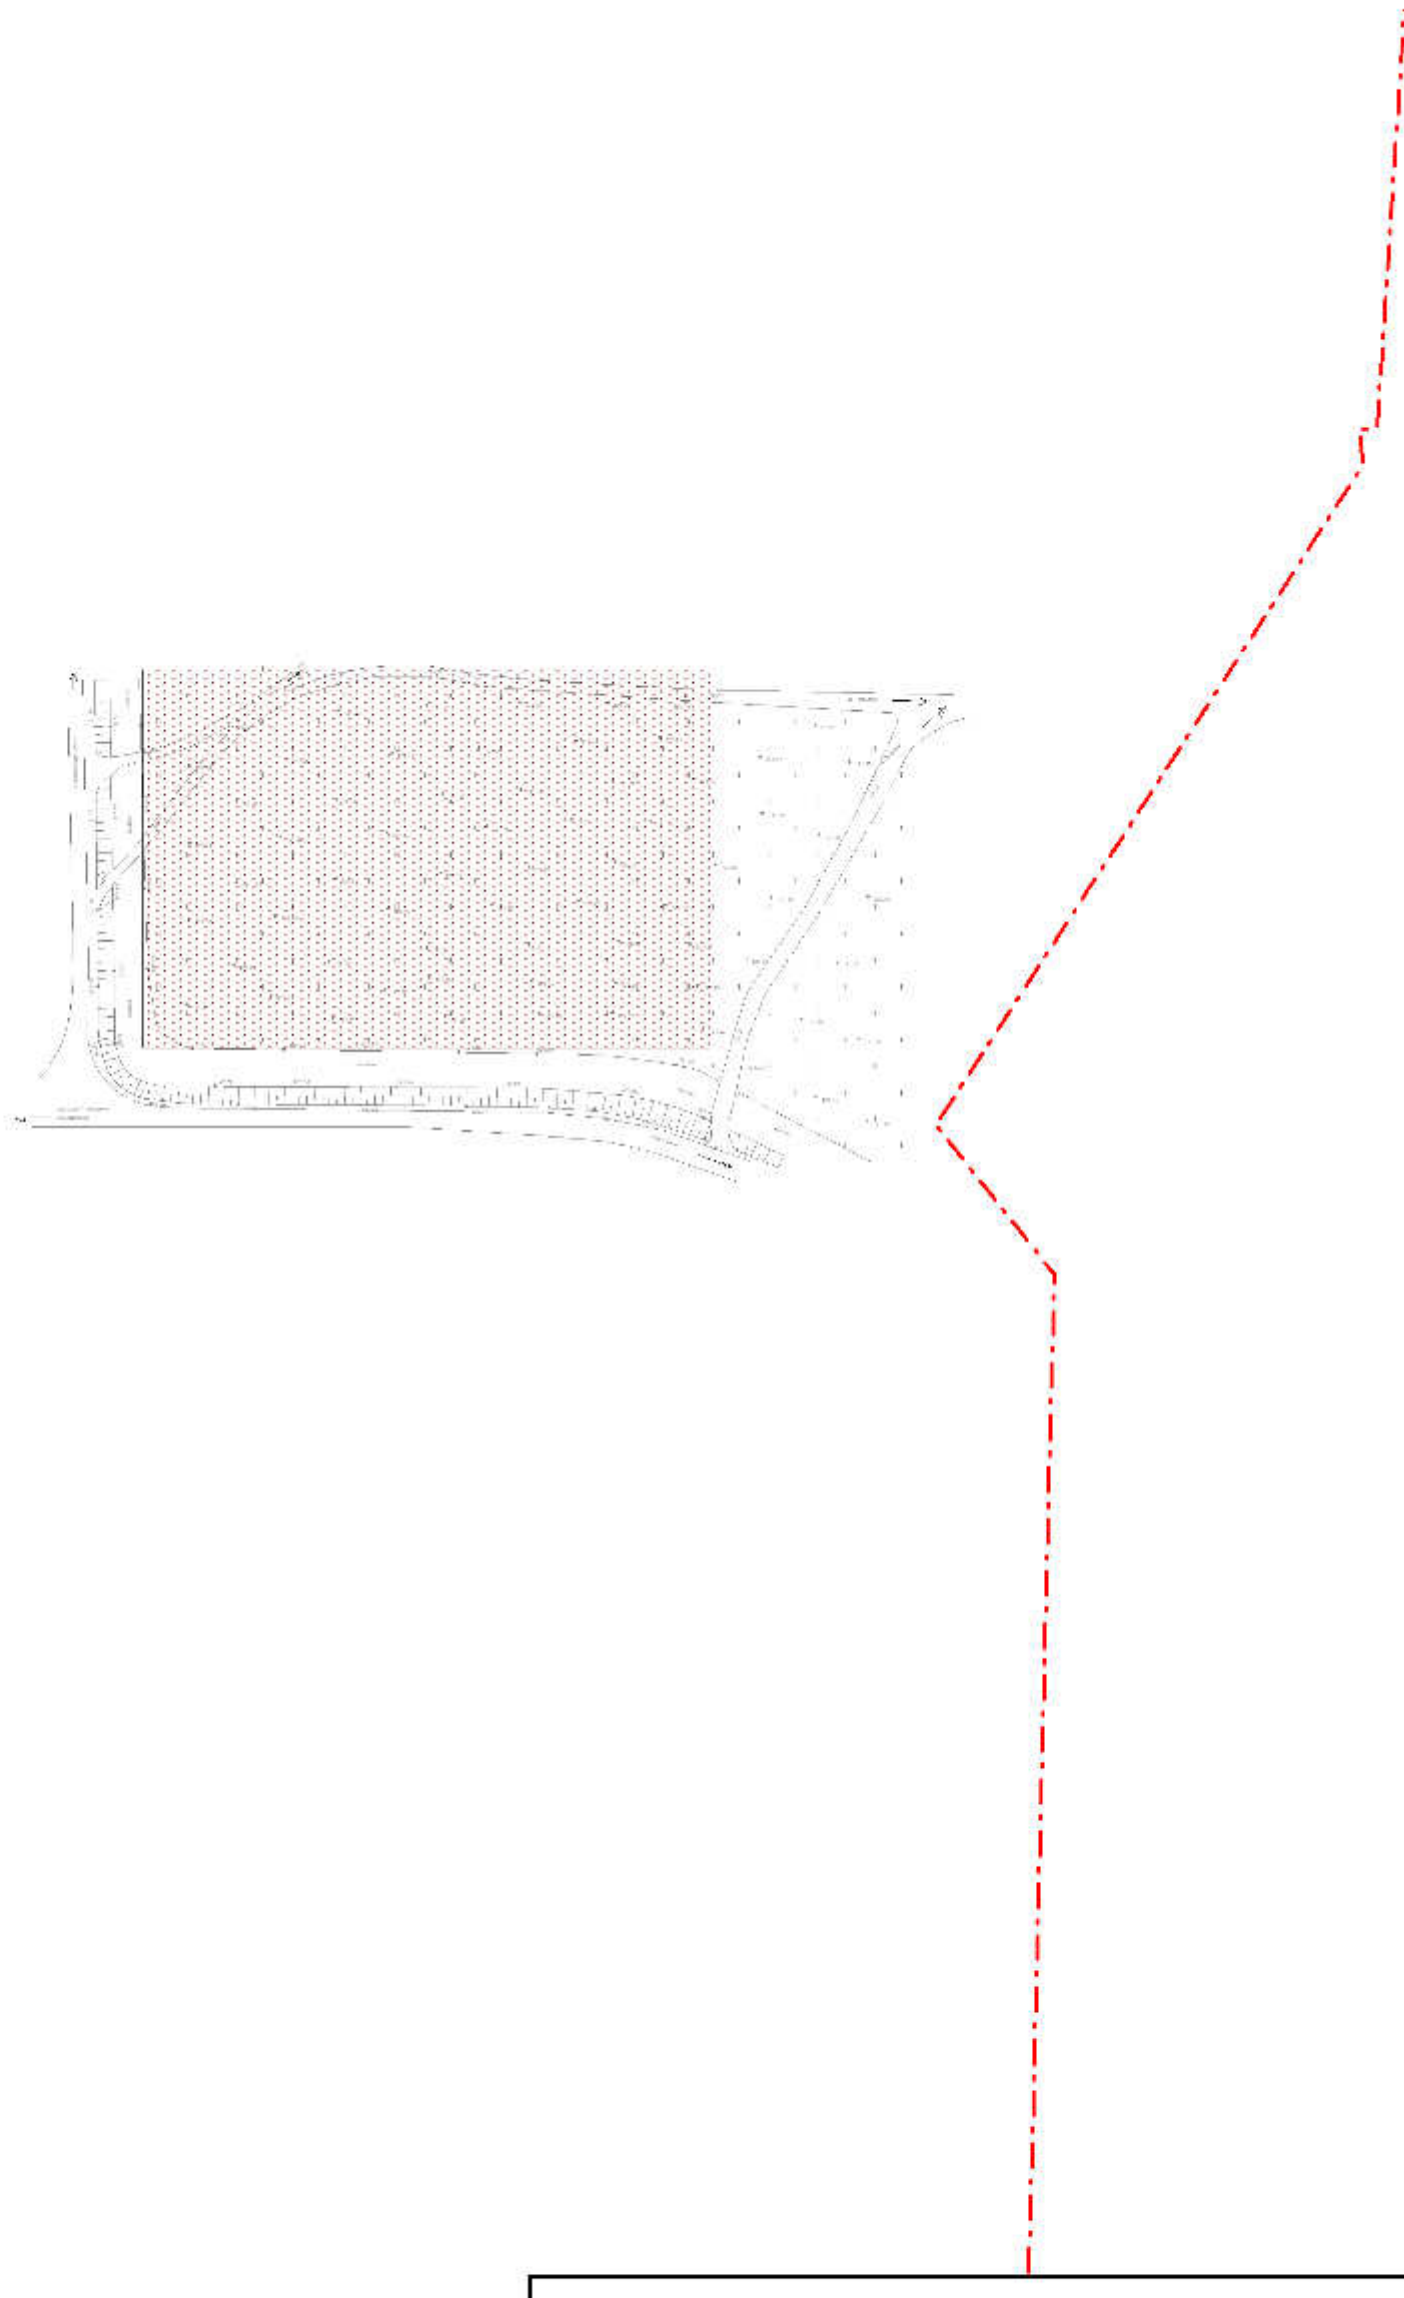

Условные обозначения представлены на листе 1

| | | | |
|---|---|---|---|
| ТН-725-ППТ | | | |
| Проект планировки и проект межевания территории для размещения линейного объекта «Реконструкция автомобильной дороги Солнцевка - Петровка с устройством подъезда к ФАП в деревне Водяное Исилькульского муниципального района Омской области» | | | |
| Материалы по обоснованию | Стадия | Лист | Листов |
| | ПП | 2 | 9 |
| Схема организации транспорта и улично-дорожной сети М 1:2000 | ООО "Тават" | | |

**ПРОЕКТ ПЛАНИРОВКИ И ПРОЕКТ МЕЖЕВАНИЯ ТЕРРИТОРИИ ДЛЯ РАЗМЕЩЕНИЯ ЛИНЕЙНОГО ОБЪЕКТА «РЕКОНСТРУКЦИЯ АВТОМОБИЛЬНОЙ ДОРОГИ СОЛНЦЕВКА - ПЕТРОВКА С УСТРОЙСТВОМ ПОДЪЕЗДА К ФАП В ДЕРЕВНЕ ВОДЯНОЕ ИСИЛЬКУЛЬСКОГО МУНИЦИПАЛЬНОГО РАЙОНА ОМСКОЙ ОБЛАСТИ»**

**СХЕМА ОРГАНИЗАЦИИ ТРАНСПОРТА И УЛИЧНО-ДОРОЖНОЙ СЕТИ**
**М 1:2000**

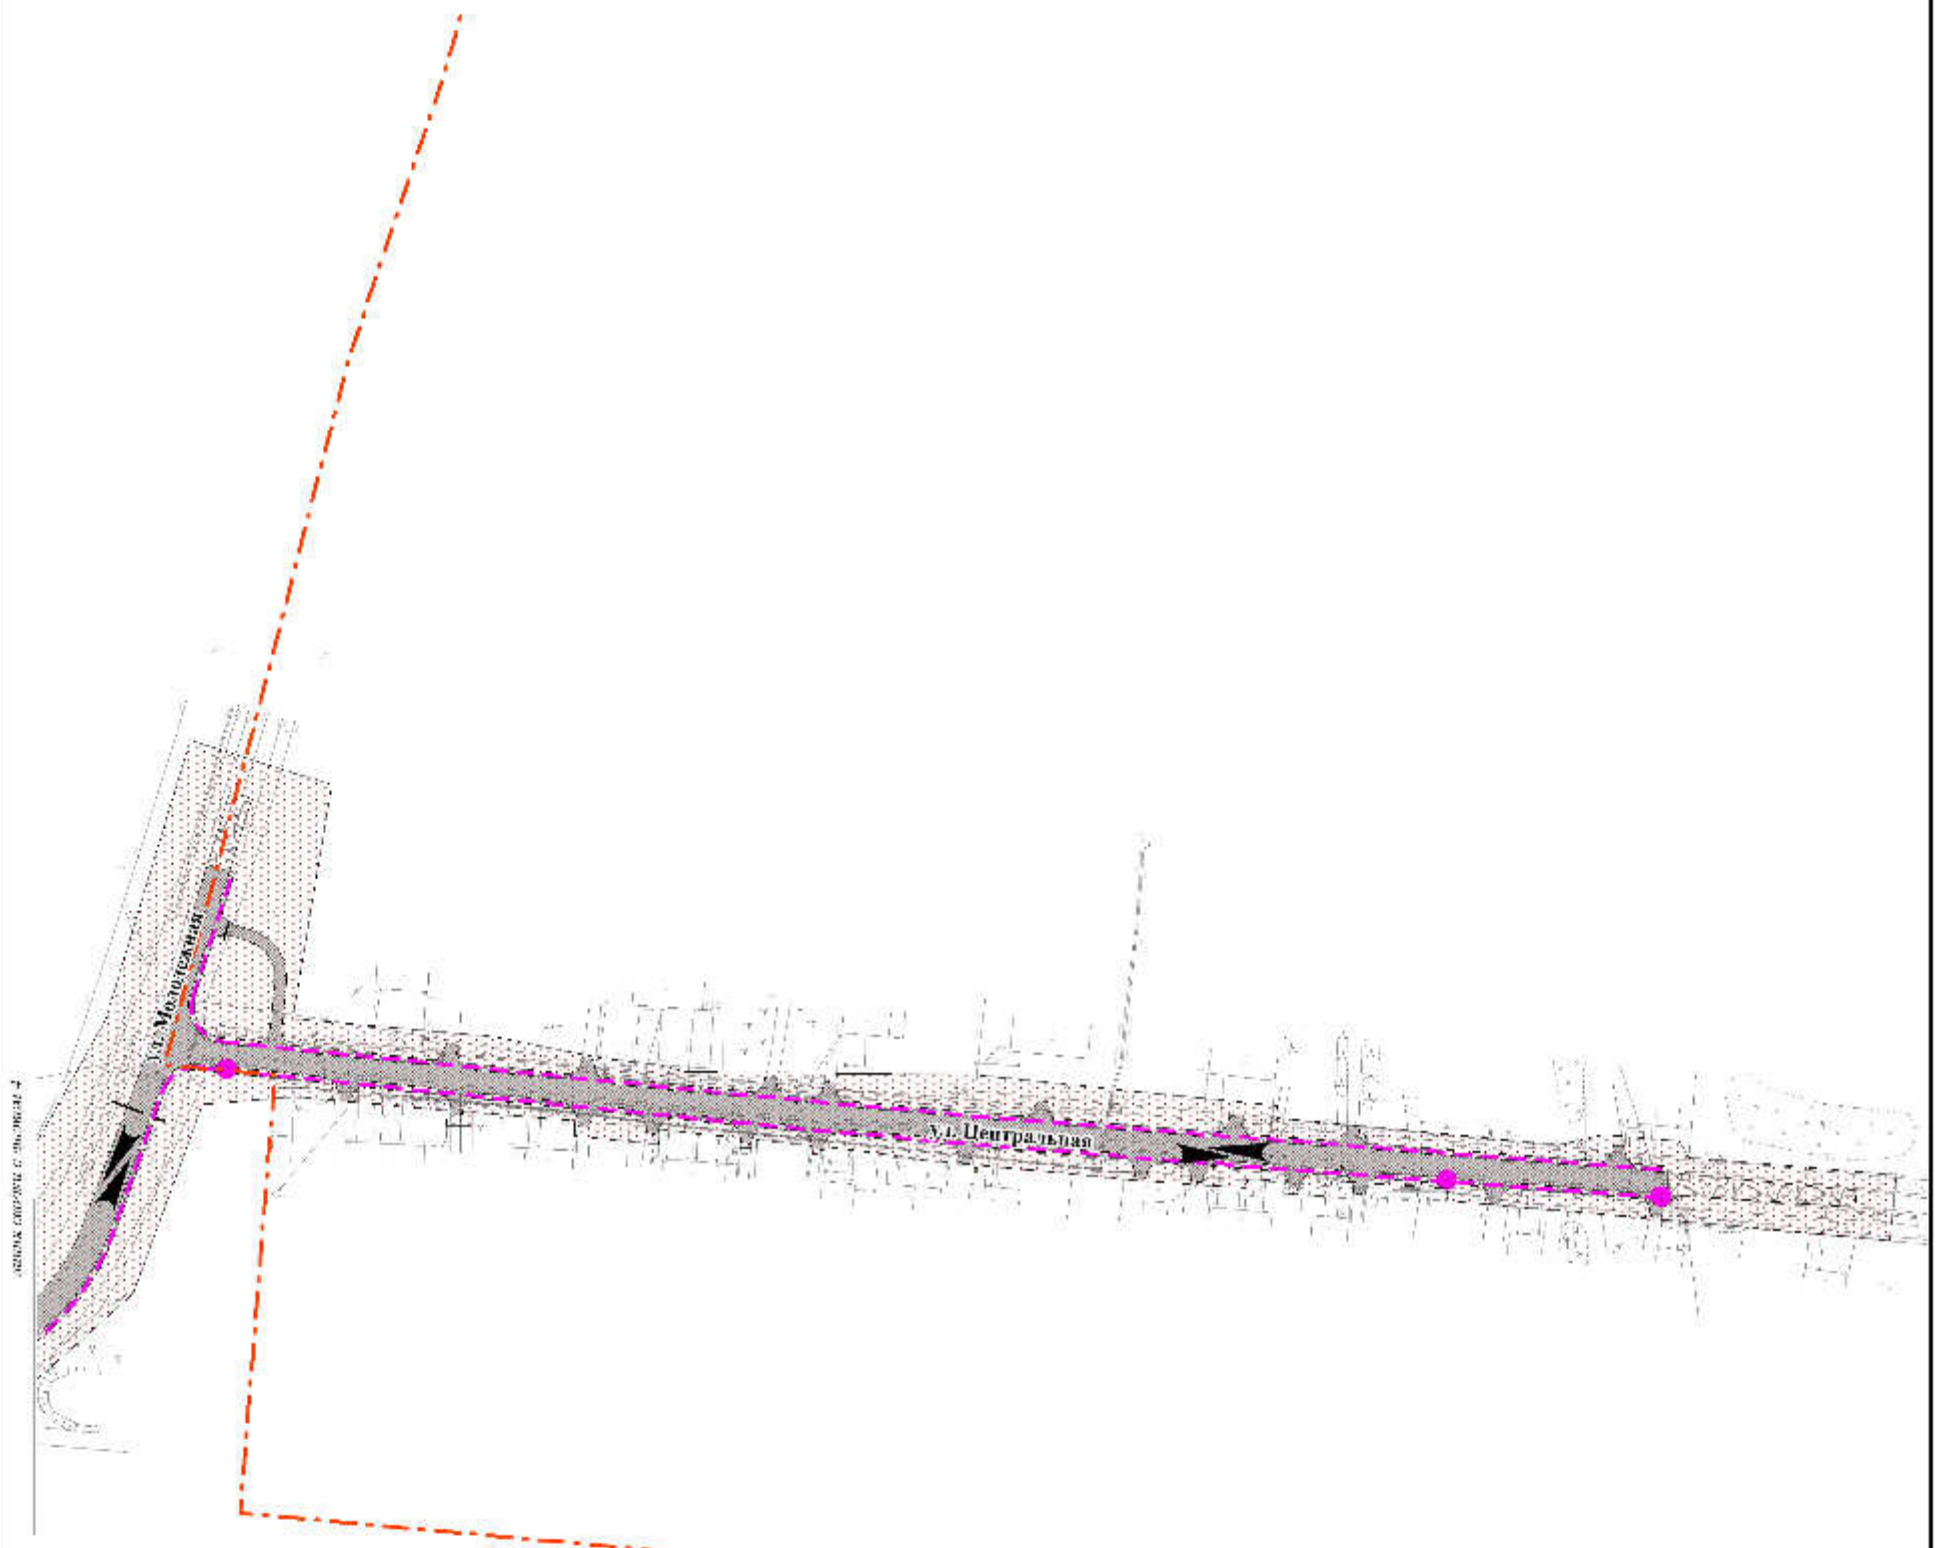


Условные обозначения представлены на листе 1

| | | | |
|---|---|---|---|
| ТН-725-ППТ | | | |
| Проект планировки и проект межевания территории для размещения линейного объекта «Реконструкция автомобильной дороги Солнцевка - Петровка с устройством подъезда к ФАП в деревне Водяное Исилькульского муниципального района Омской области» | | | |
| Материалы по обоснованию | Стадия | Лист | Листов |
| | ПП | 3 | 9 |
| Схема организации транспорта и улично-дорожной сети М 1:2000 | ООО "Тават" | | |

**ПРОЕКТ ПЛАНИРОВКИ И ПРОЕКТ МЕЖЕВАНИЯ ТЕРРИТОРИИ ДЛЯ РАЗМЕЩЕНИЯ ЛИНЕЙНОГО ОБЪЕКТА «РЕКОНСТРУКЦИЯ АВТОМОБИЛЬНОЙ ДОРОГИ СОЛНЦЕВКА - ПЕТРОВКА С УСТРОЙСТВОМ ПОДЪЕЗДА К ФАП В ДЕРЕВНЕ ВОДЯНОЕ ИСИЛЬКУЛЬСКОГО МУНИЦИПАЛЬНОГО РАЙОНА ОМСКОЙ ОБЛАСТИ»**

**СХЕМА ОРГАНИЗАЦИИ ТРАНСПОРТА И УЛИЧНО-ДОРОЖНОЙ СЕТИ**
**М 1:2000**

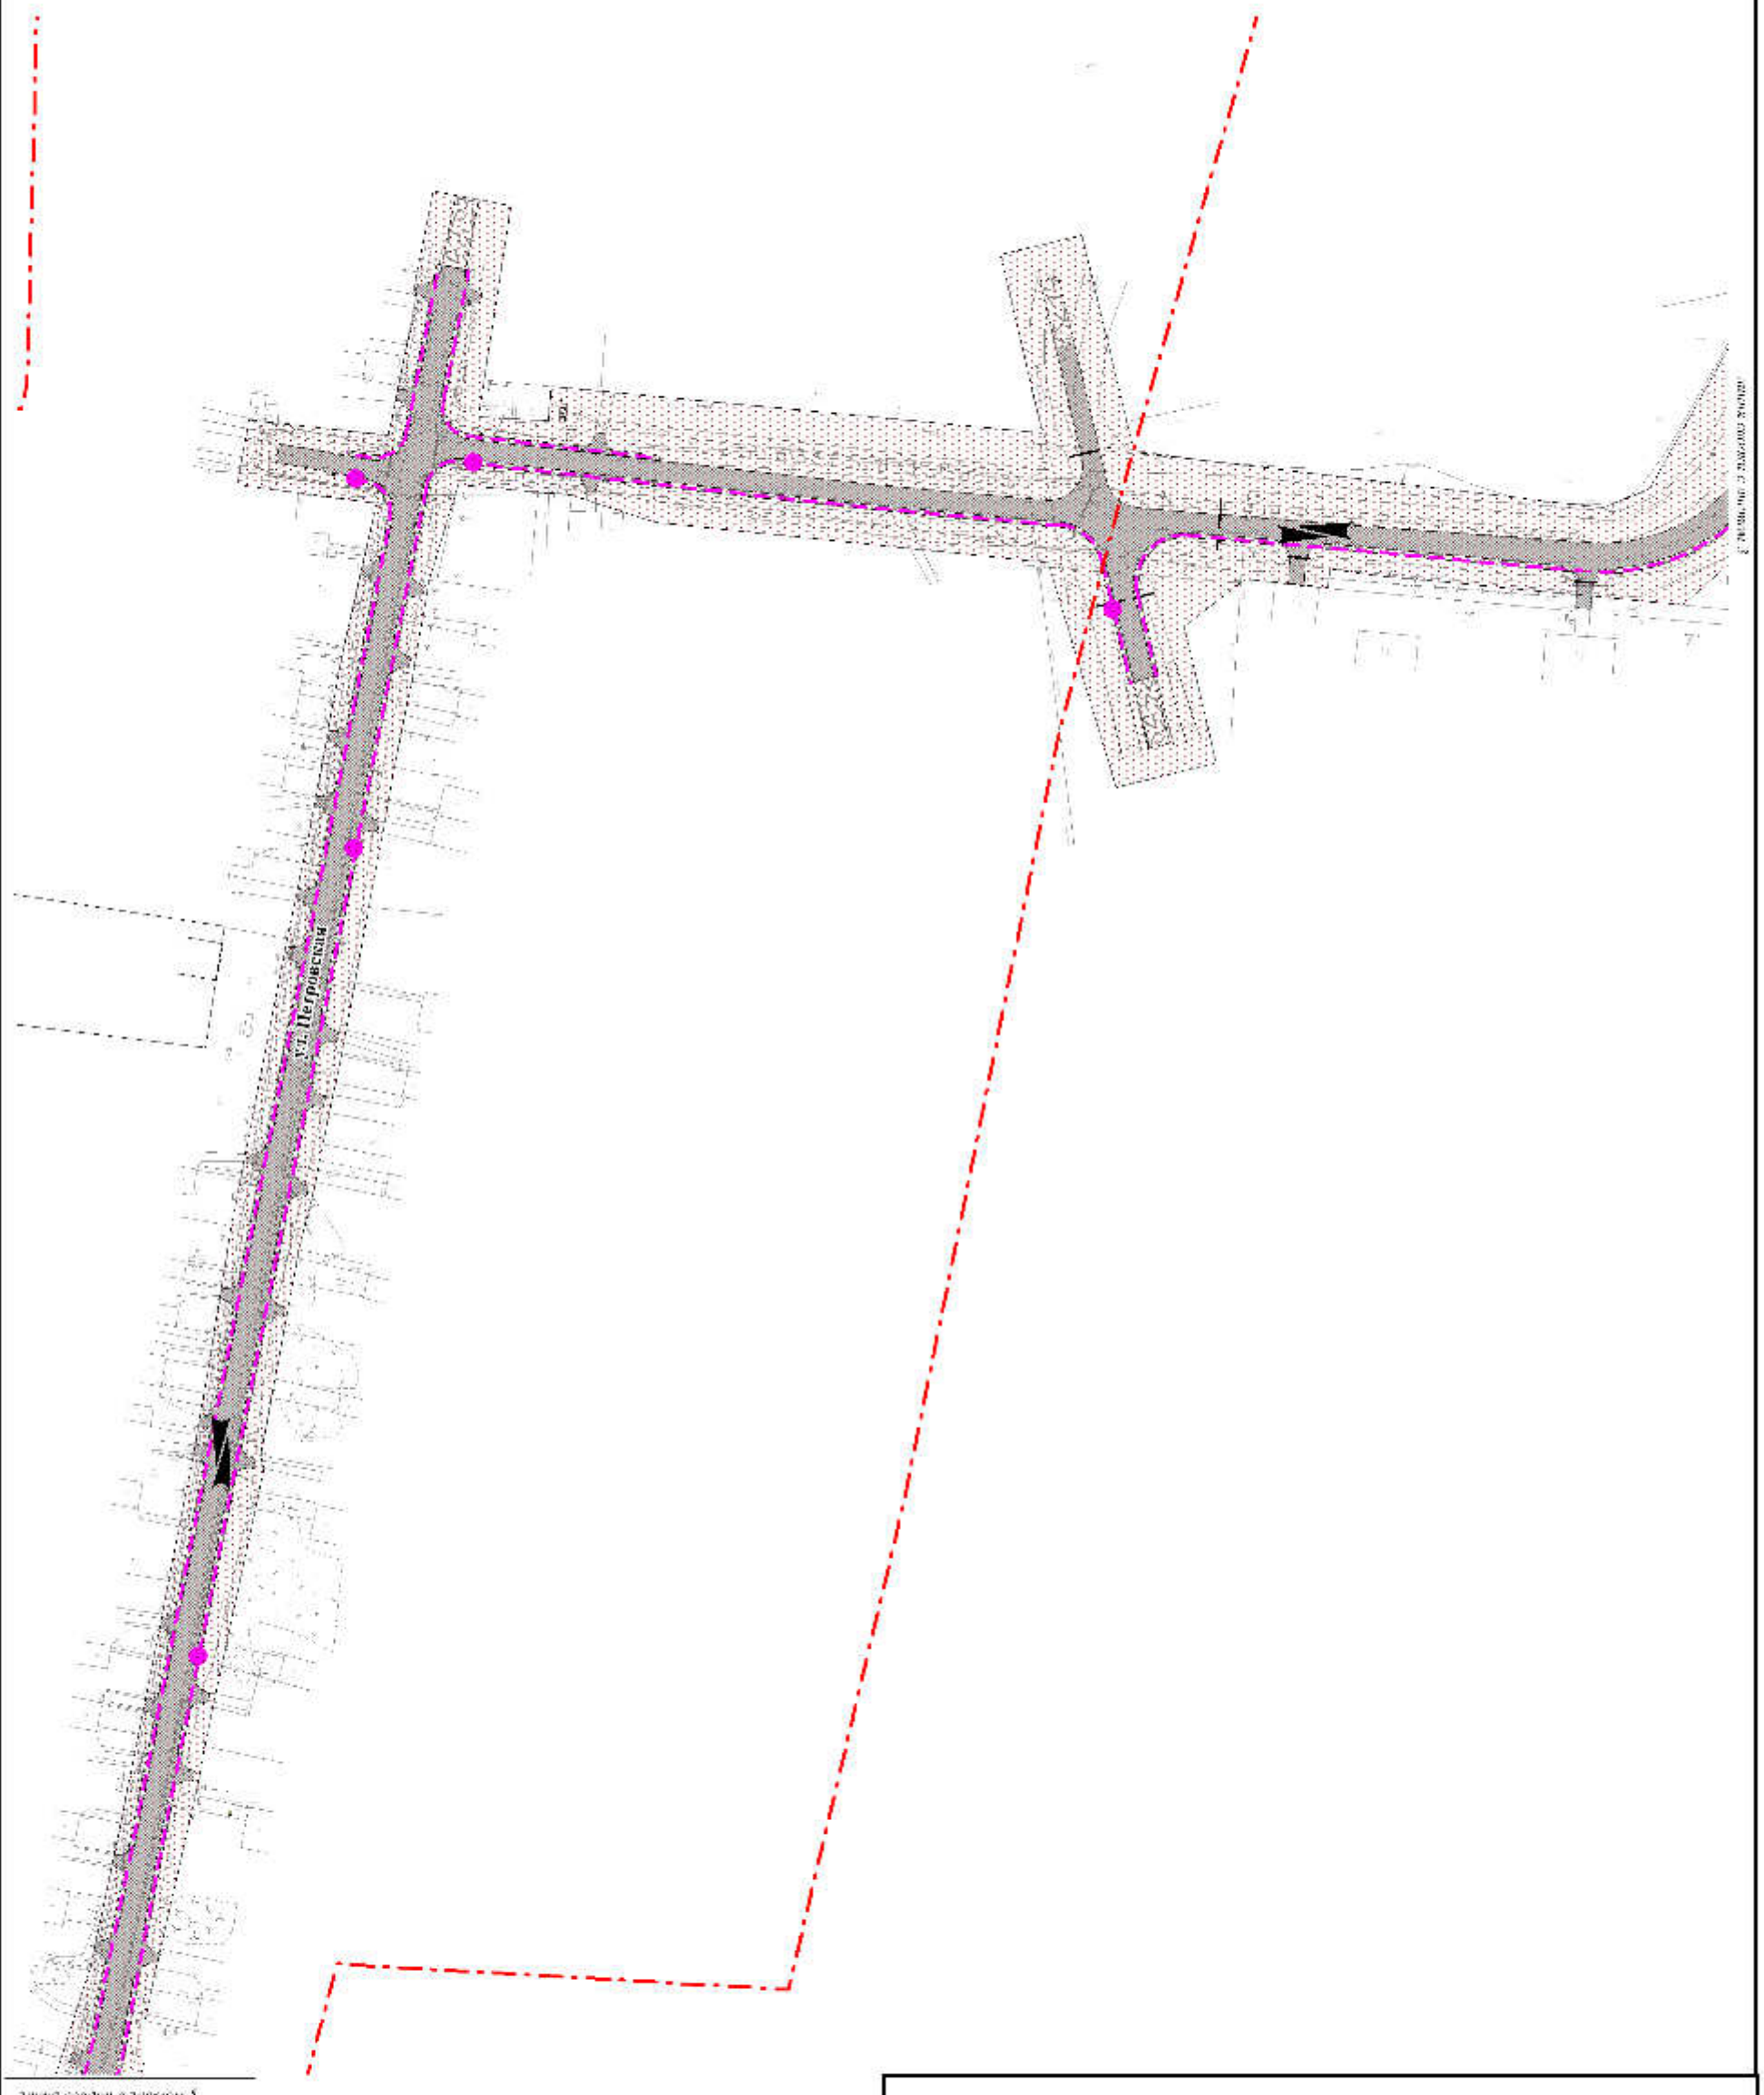


Условные обозначения представлены на листе 1

| | | | |
|---|---|---|---|
| ТН-725-ППТ | | | |
| Проект планировки и проект межевания территории для размещения линейного объекта «Реконструкция автомобильной дороги Солнцевка - Петровка с устройством подъезда к ФАП в деревне Водяное Исилькульского муниципального района Омской области» | | | |
| Материалы по обоснованию | Стадия | Лист | Листов |
| | ПП | 4 | 9 |
| Схема организации транспорта и улично-дорожной сети М 1:2000 | ООО "Тават" | | |

**ПРОЕКТ ПЛАНИРОВКИ И ПРОЕКТ МЕЖЕВАНИЯ ТЕРРИТОРИИ ДЛЯ РАЗМЕЩЕНИЯ ЛИНЕЙНОГО ОБЪЕКТА «РЕКОНСТРУКЦИЯ АВТОМОБИЛЬНОЙ ДОРОГИ СОЛНЦЕВКА - ПЕТРОВКА С УСТРОЙСТВОМ ПОДЪЕЗДА К ФАП В ДЕРЕВНЕ ВОДЯНОЕ ИСИЛЬКУЛЬСКОГО МУНИЦИПАЛЬНОГО РАЙОНА ОМСКОЙ ОБЛАСТИ»**

**СХЕМА ОРГАНИЗАЦИИ ТРАНСПОРТА И УЛИЧНО-ДОРОЖНОЙ СЕТИ**
**М 1:2000**

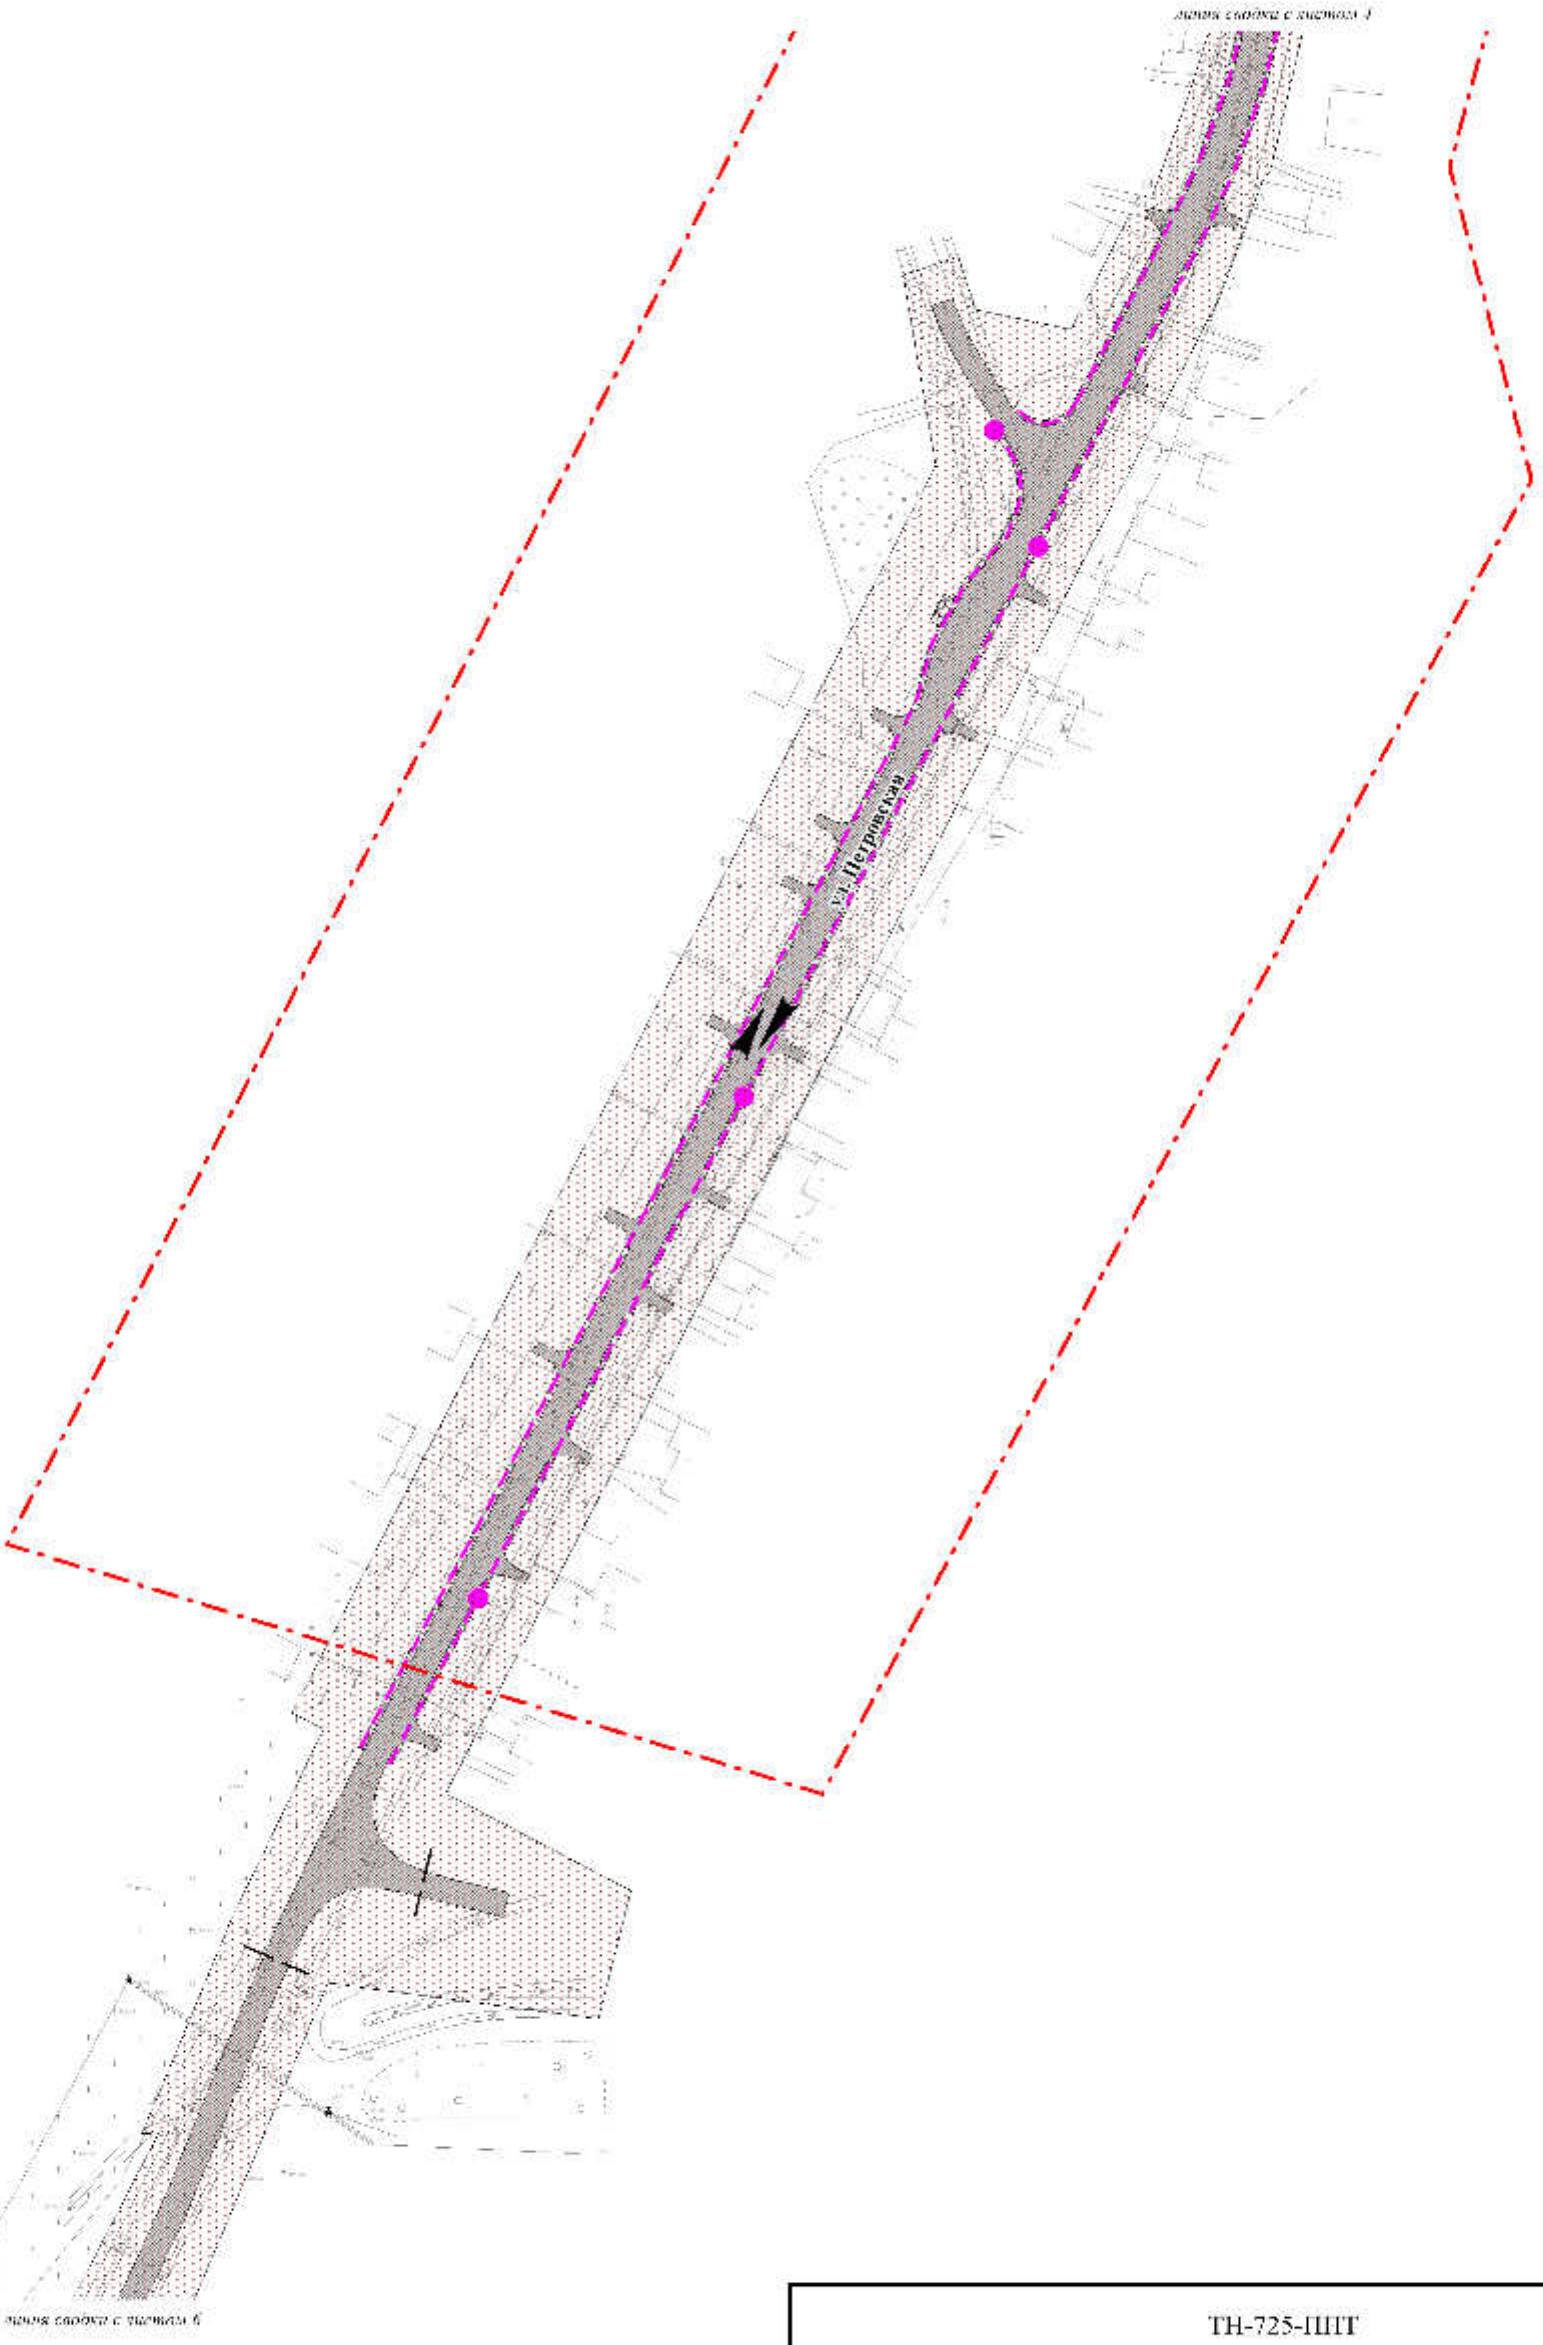


Условные обозначения представлены на листе 1

| | | | |
|---|---|---|---|
| ТН-725-ППТ | | | |
| Проект планировки и проект межевания территории для размещения линейного объекта «Реконструкция автомобильной дороги Солнцевка - Петровка с устройством подъезда к ФАП в деревне Водяное Исилькульского муниципального района Омской области» | | | |
| Материалы по обоснованию | Стадия | Лист | Листов |
| | ПП | 5 | 9 |
| Схема организации транспорта и улично-дорожной сети М 1:2000 | ООО "Тават" | | |

**ПРОЕКТ ПЛАНИРОВКИ И ПРОЕКТ МЕЖЕВАНИЯ ТЕРРИТОРИИ ДЛЯ РАЗМЕЩЕНИЯ ЛИНЕЙНОГО ОБЪЕКТА «РЕКОНСТРУКЦИЯ АВТОМОБИЛЬНОЙ ДОРОГИ СОЛНЦЕВКА - ПЕТРОВКА С УСТРОЙСТВОМ ПОДЪЕЗДА К ФАП В ДЕРЕВНЕ ВОДЯНОЕ ИСИЛЬКУЛЬСКОГО МУНИЦИПАЛЬНОГО РАЙОНА ОМСКОЙ ОБЛАСТИ»**

**СХЕМА ОРГАНИЗАЦИИ ТРАНСПОРТА И УЛИЧНО-ДОРОЖНОЙ СЕТИ**
**М 1:2000**

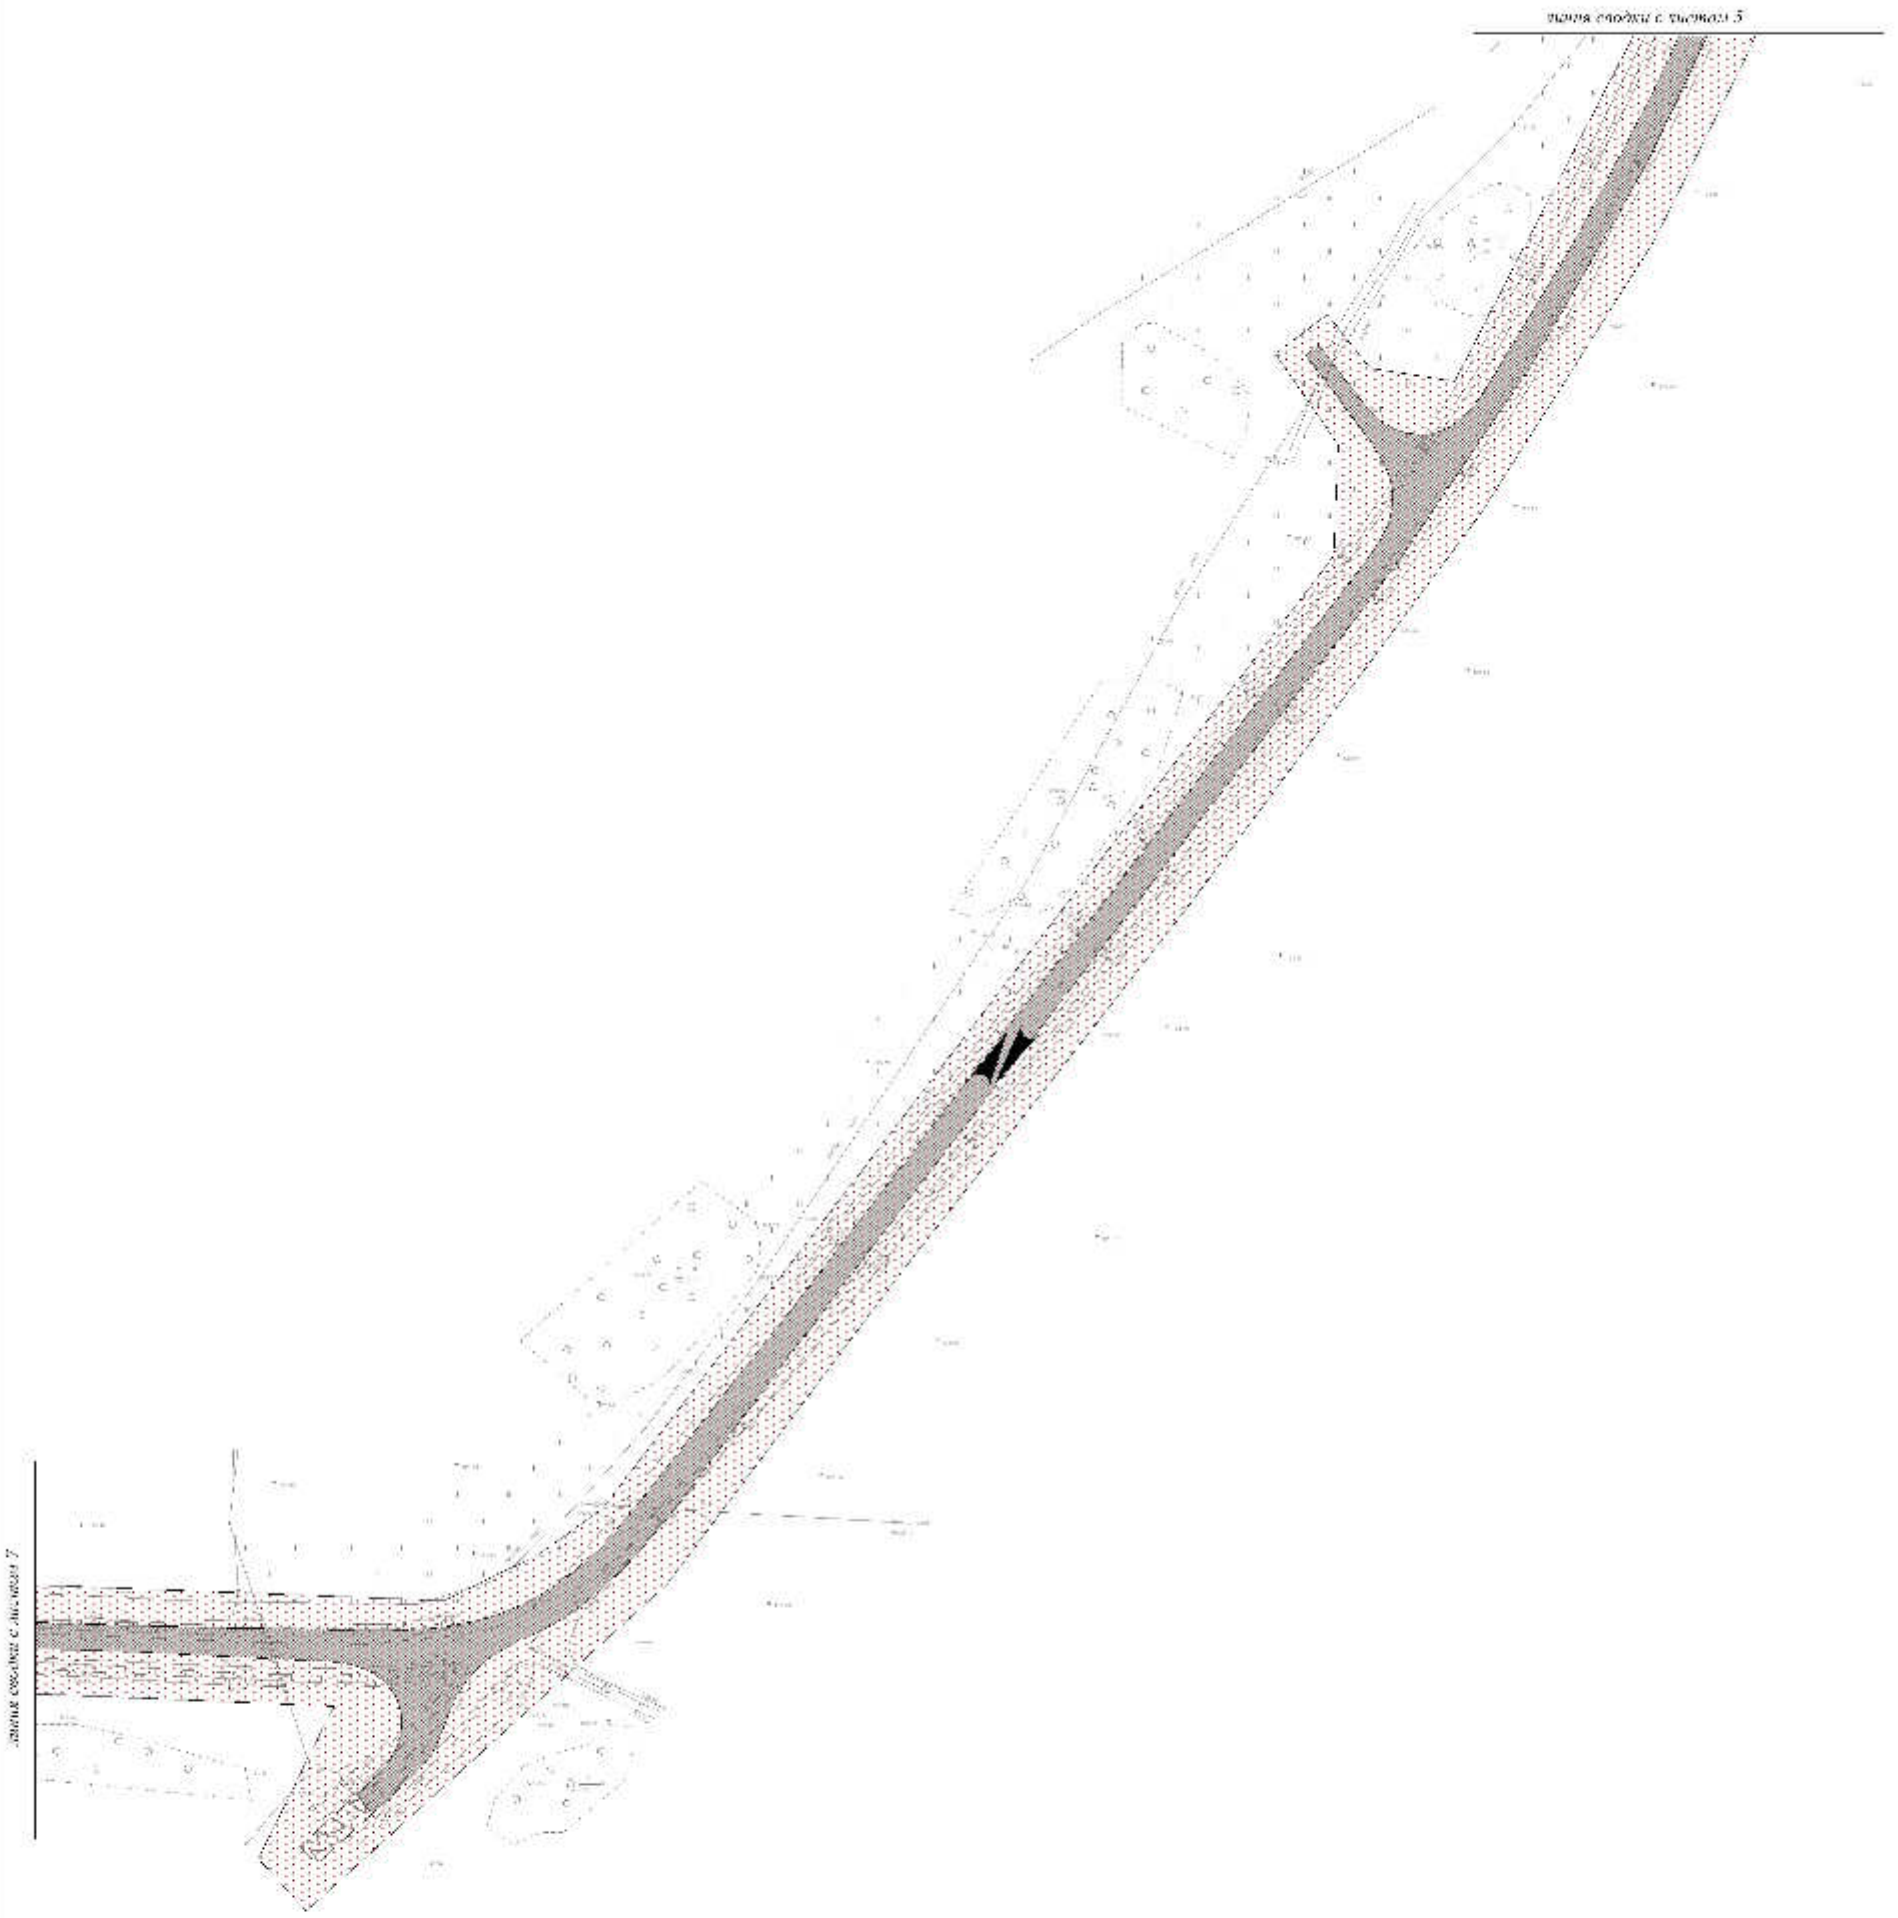


Условные обозначения представлены на листе 1

| | | | |
|---|---|---|---|
| ТН-725-ППТ | | | |
| Проект планировки и проект межевания территории для размещения линейного объекта «Реконструкция автомобильной дороги Солнцевка - Петровка с устройством подъезда к ФАП в деревне Водяное Исилькульского муниципального района Омской области» | | | |
| Материалы по обоснованию | Стадия | Лист | Листов |
| | ПП | 6 | 9 |
| Схема организации транспорта и улично-дорожной сети М 1:2000 | ООО "Тават" | | |

**ПРОЕКТ ПЛАНИРОВКИ И ПРОЕКТ МЕЖЕВАНИЯ ТЕРРИТОРИИ ДЛЯ РАЗМЕЩЕНИЯ ЛИНЕЙНОГО ОБЪЕКТА «РЕКОНСТРУКЦИЯ АВТОМОБИЛЬНОЙ ДОРОГИ СОЛНЦЕВКА - ПЕТРОВКА С УСТРОЙСТВОМ ПОДЪЕЗДА К ФАП В ДЕРЕВНЕ ВОДЯНОЕ ИСИЛЬКУЛЬСКОГО МУНИЦИПАЛЬНОГО РАЙОНА ОМСКОЙ ОБЛАСТИ»**

**СХЕМА ОРГАНИЗАЦИИ ТРАНСПОРТА И УЛИЧНО-ДОРОЖНОЙ СЕТИ**
**М 1:2000**

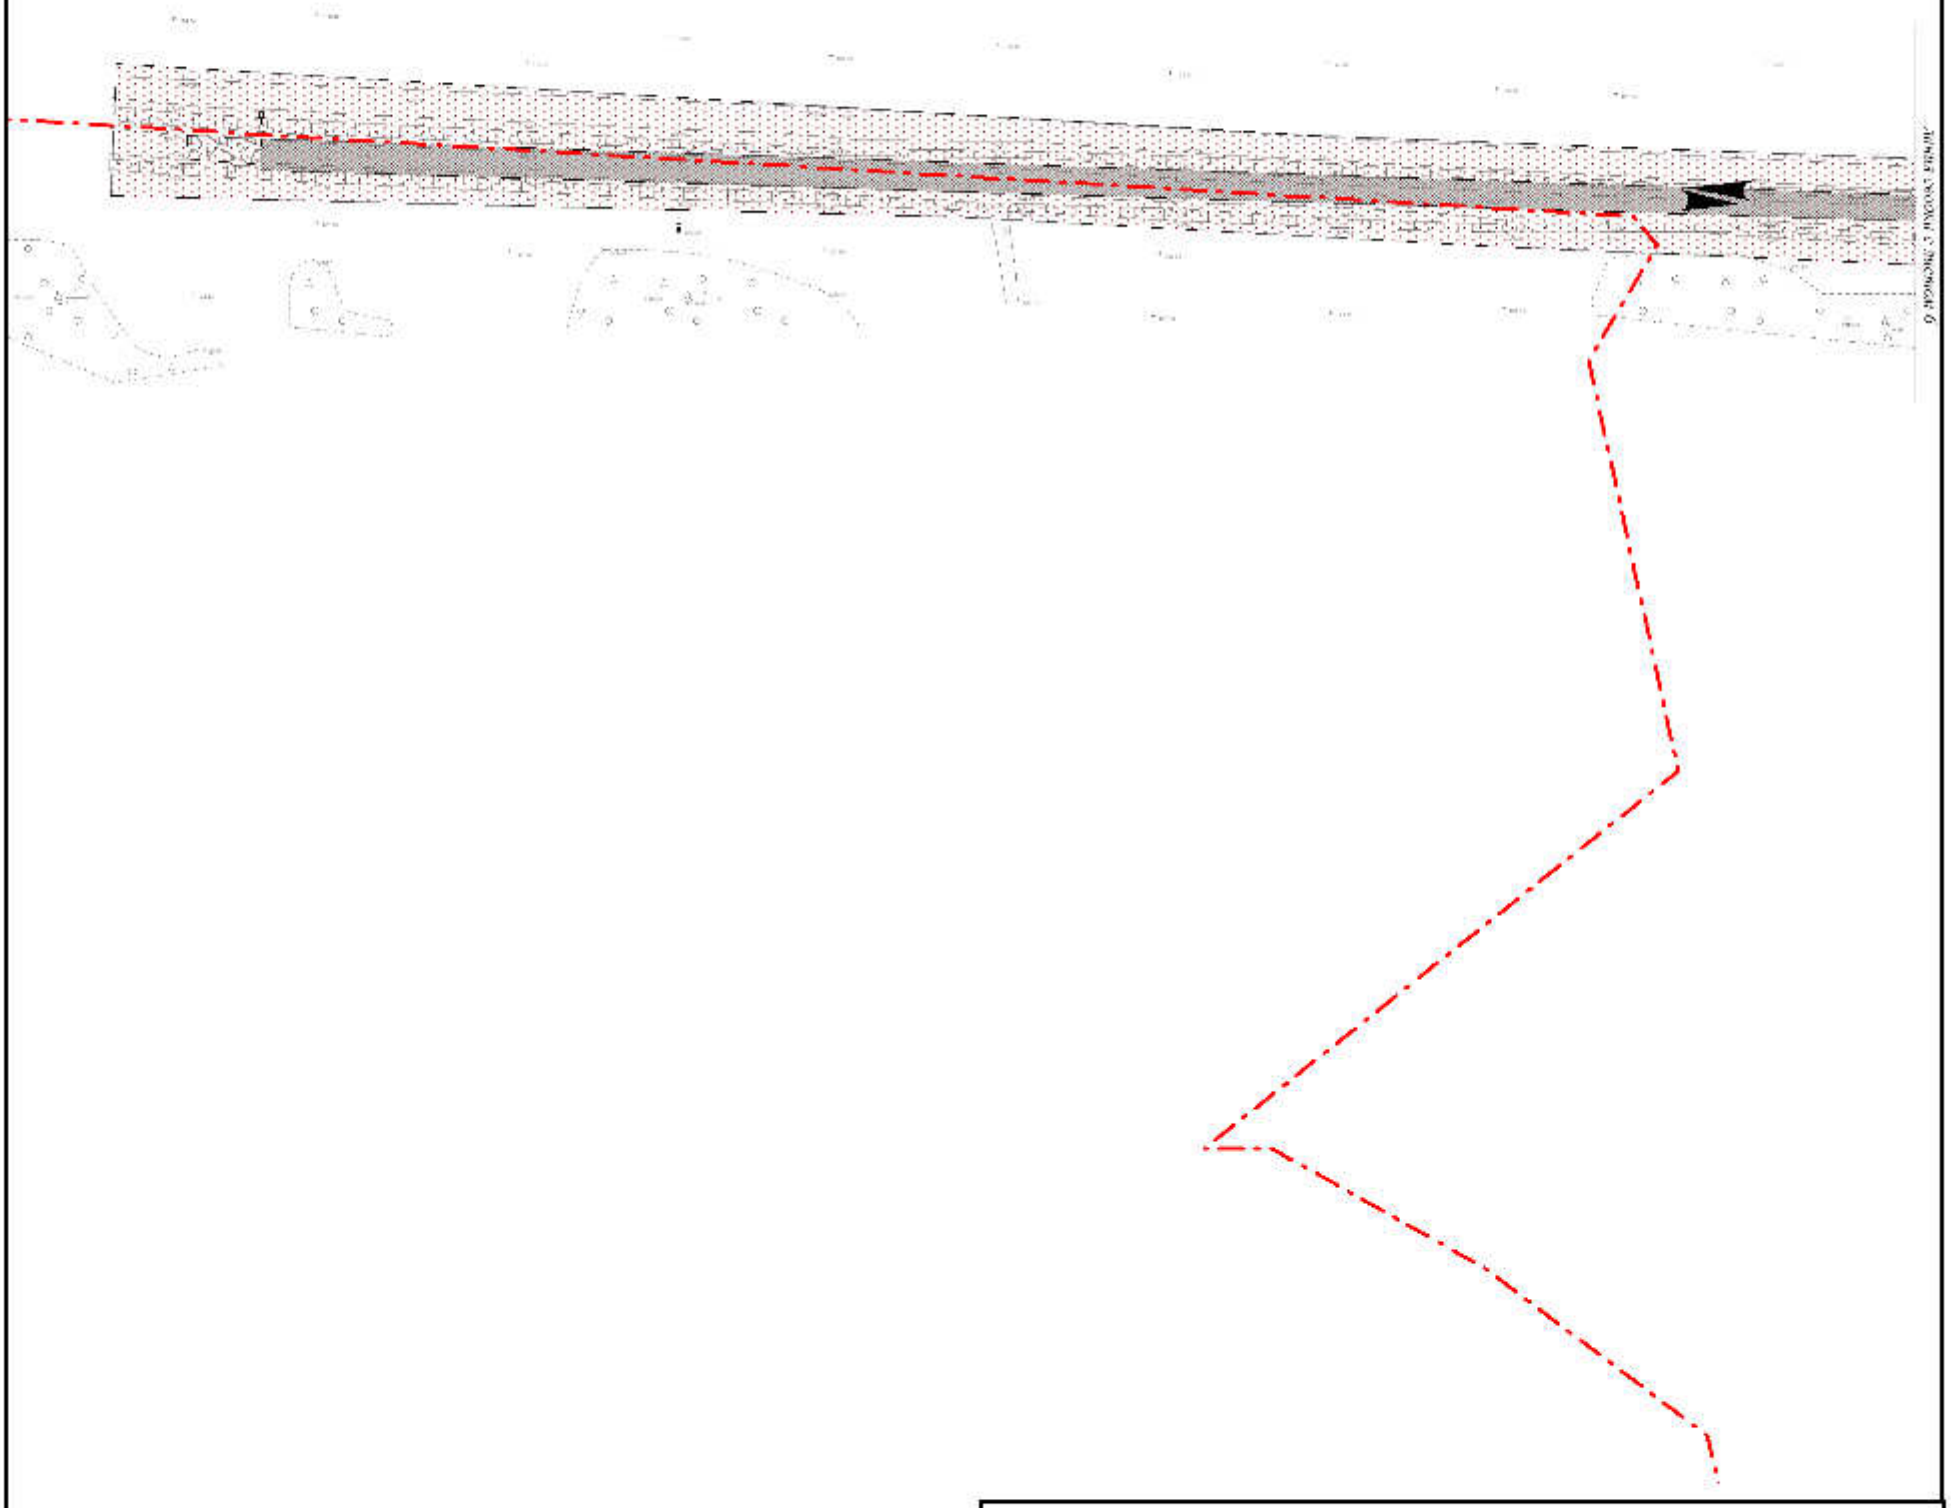

Условные обозначения представлены на листе 1

| | | | |
|---|---|---|---|
| ТН-725-ППТ | | | |
| Проект планировки и проект межевания территории для размещения линейного объекта «Реконструкция автомобильной дороги Солнцевка - Петровка с устройством подъезда к ФАП в деревне Водяное Исилькульского муниципального района Омской области» | | | |
| Материалы по обоснованию | Стадия | Лист | Листов |
| | ПП | 7 | 9 |
| Схема организации транспорта и улично-дорожной сети М 1:2000 | ООО "Тават" | | |

**ПРОЕКТ ПЛАНИРОВКИ И ПРОЕКТ МЕЖЕВАНИЯ ТЕРРИТОРИИ ДЛЯ РАЗМЕЩЕНИЯ ЛИНЕЙНОГО ОБЪЕКТА «РЕКОНСТРУКЦИЯ АВТОМОБИЛЬНОЙ ДОРОГИ СОЛНЦЕВКА - ПЕТРОВКА С УСТРОЙСТВОМ ПОДЪЕЗДА К ФАП В ДЕРЕВНЕ ВОДЯНОЕ ИСИЛЬКУЛЬСКОГО МУНИЦИПАЛЬНОГО РАЙОНА ОМСКОЙ ОБЛАСТИ»**

**СХЕМА ОРГАНИЗАЦИИ ТРАНСПОРТА И УЛИЧНО-ДОРОЖНОЙ СЕТИ**
**М 1:2000**

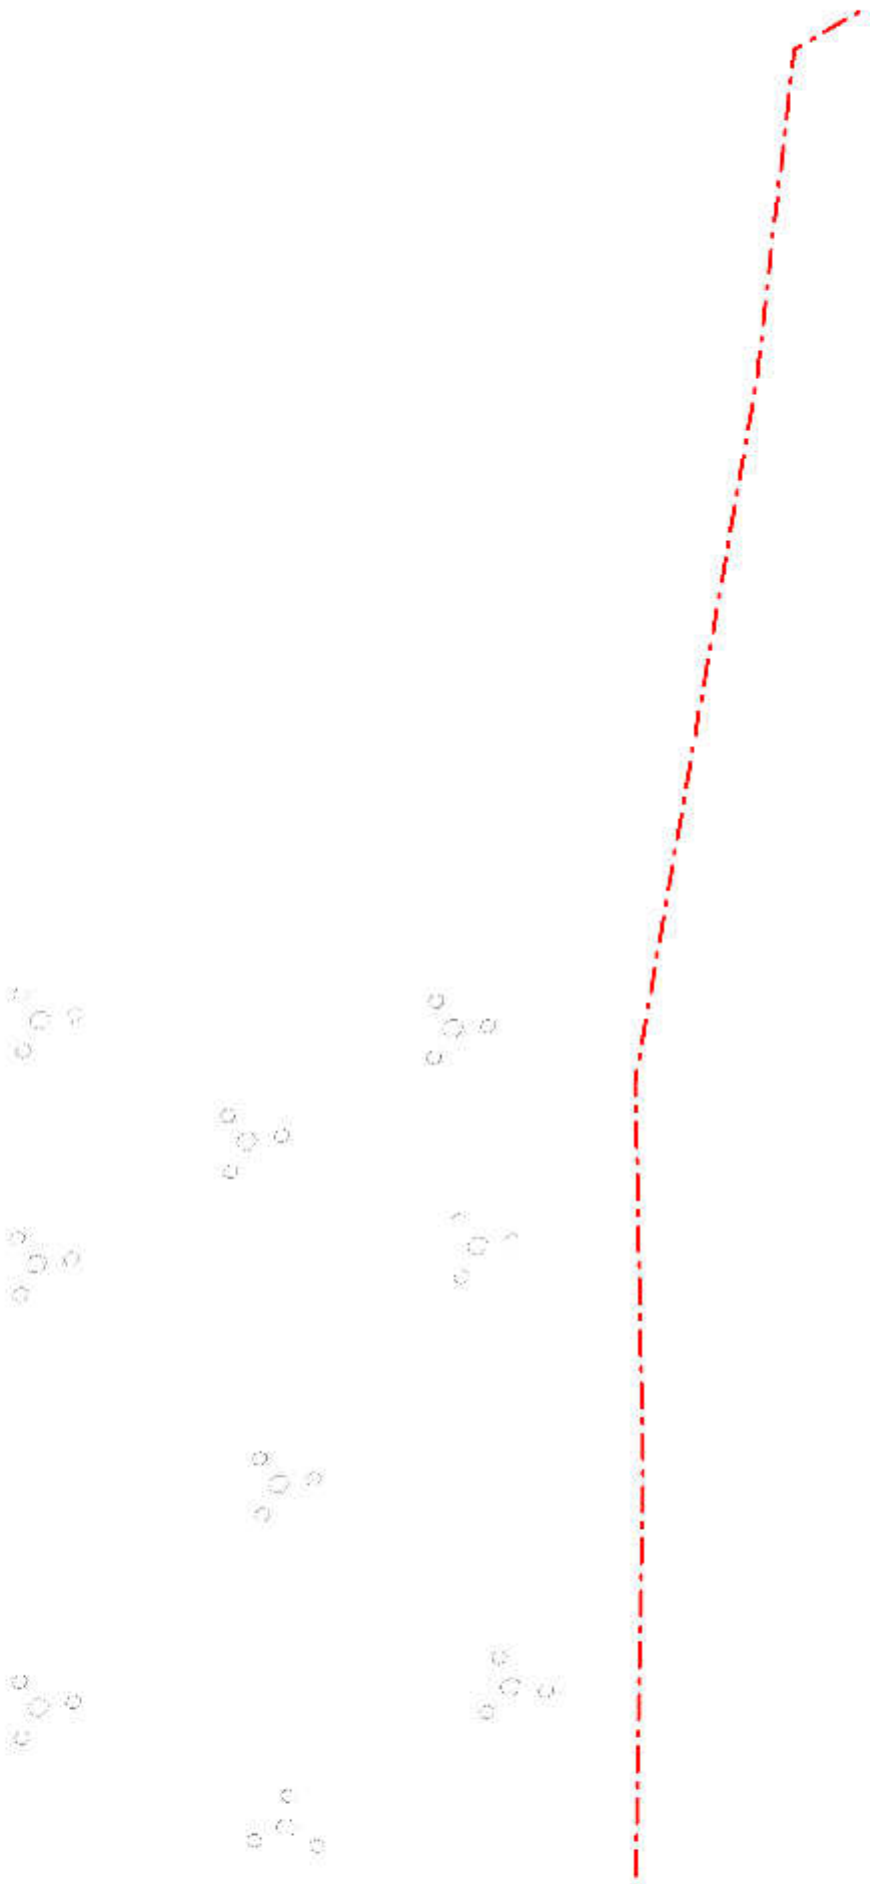

Условные обозначения представлены на листе 1

| | | | |
|---|---|---|---|
| ТН-725-ППТ | | | |
| Проект планировки и проект межевания территории для размещения линейного объекта «Реконструкция автомобильной дороги Солнцевка - Петровка с устройством подъезда к ФАП в деревне Водяное Исилькульского муниципального района Омской области» | | | |
| Материалы по обоснованию | Стадия | Лист | Листов |
| | ПП | 8 | 9 |
| Схема организации транспорта и улично-дорожной сети М 1:2000 | ООО "Тават" | | |

**ПРОЕКТ ПЛАНИРОВКИ И ПРОЕКТ МЕЖЕВАНИЯ ТЕРРИТОРИИ ДЛЯ РАЗМЕЩЕНИЯ ЛИНЕЙНОГО ОБЪЕКТА «РЕКОНСТРУКЦИЯ АВТОМОБИЛЬНОЙ ДОРОГИ СОЛНЦЕВКА - ПЕТРОВКА С УСТРОЙСТВОМ ПОДЪЕЗДА К ФАП В ДЕРЕВНЕ ВОДЯНОЕ ИСИЛЬКУЛЬСКОГО МУНИЦИПАЛЬНОГО РАЙОНА ОМСКОЙ ОБЛАСТИ»**

**СХЕМА ОРГАНИЗАЦИИ ТРАНСПОРТА И УЛИЧНО-ДОРОЖНОЙ СЕТИ**
**М 1:2000**

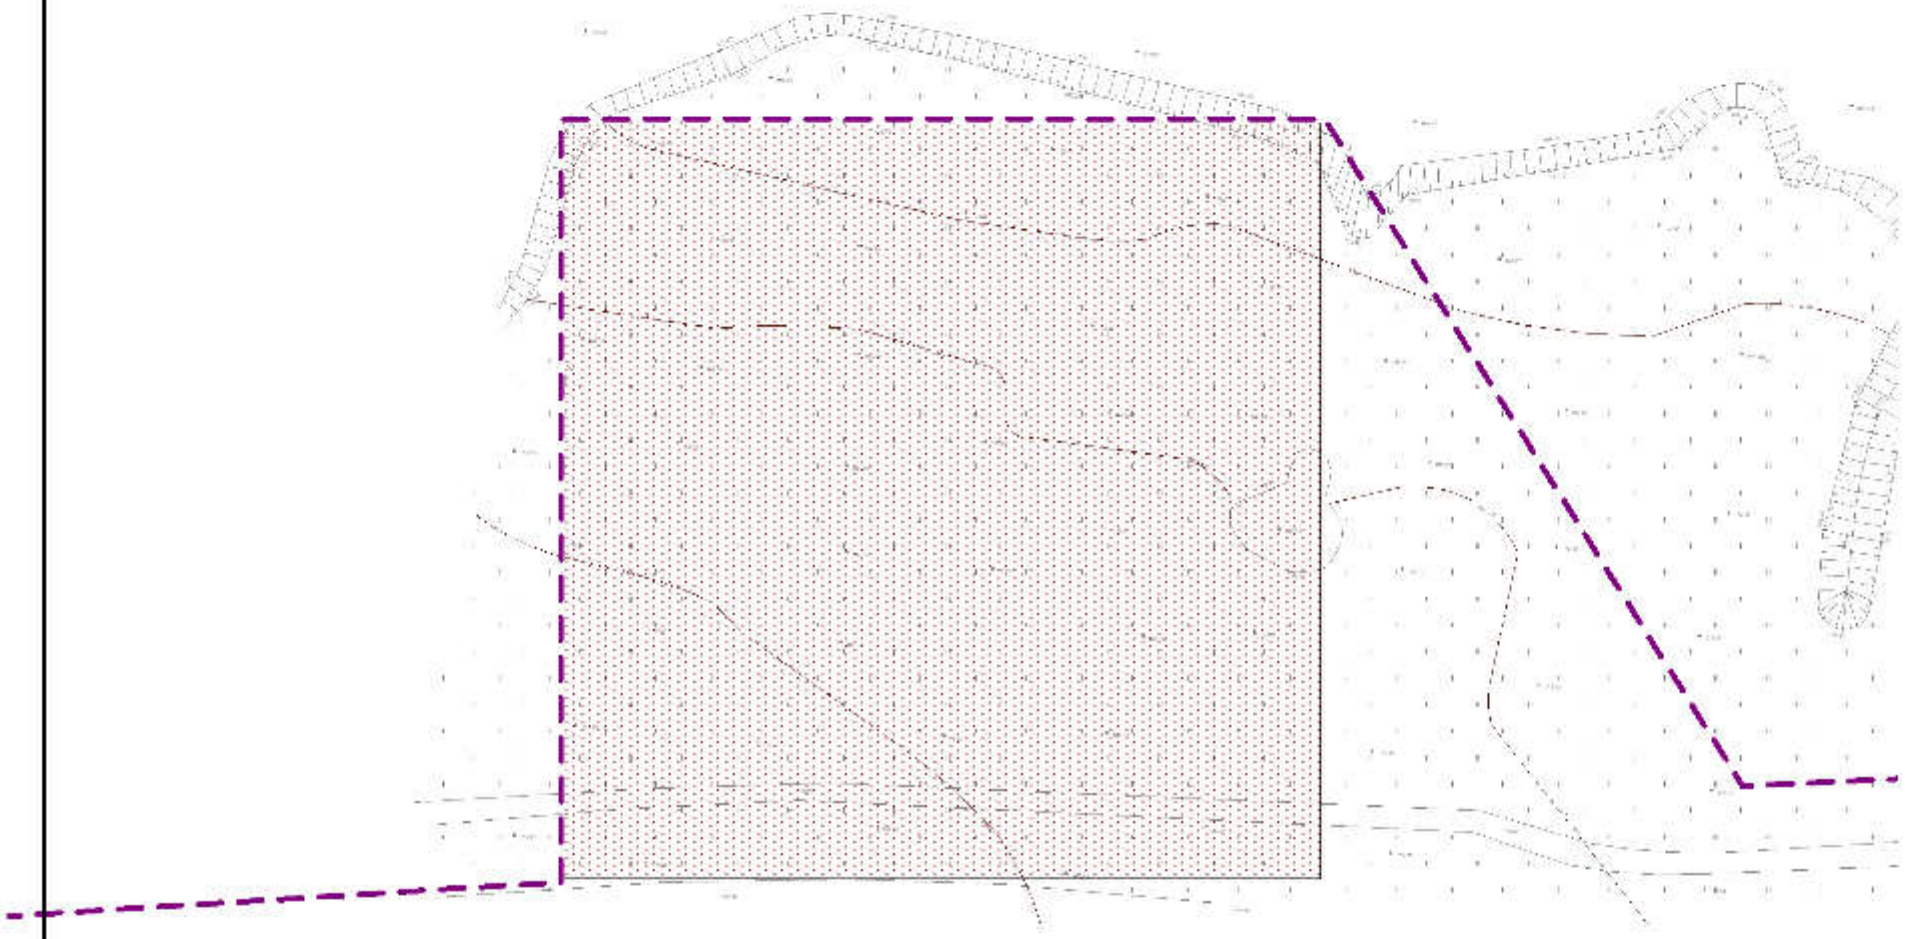

Условные обозначения представлены на листе 1

| | | | |
|---|---|---|---|
| ТН-725-ППТ | | | |
| Проект планировки и проект межевания территории для размещения линейного объекта «Реконструкция автомобильной дороги Солнцевка - Петровка с устройством подъезда к ФАП в деревне Водяное Исилькульского муниципального района Омской области» | | | |
| Материалы по обоснованию | Стадия | Лист | Листов |
| | ПП | 9 | 9 |
| Схема организации транспорта и улично-дорожной сети М 1:2000 | ООО "Тават" | | |

**ПРОЕКТ ПЛАНИРОВКИ И ПРОЕКТ МЕЖЕВАНИЯ ТЕРРИТОРИИ ДЛЯ РАЗМЕЩЕНИЯ ЛИНЕЙНОГО ОБЪЕКТА «РЕКОНСТРУКЦИЯ АВТОМОБИЛЬНОЙ ДОРОГИ СОЛНЦЕВКА - ПЕТРОВКА С УСТРОЙСТВОМ ПОДЪЕЗДА К ФАП В ДЕРЕВНЕ ВОДЯНОЕ ИСИЛЬКУЛЬСКОГО МУНИЦИПАЛЬНОГО РАЙОНА ОМСКОЙ ОБЛАСТИ»**

**СХЕМА ГРАНИЦ ЗОН С ОСОБЫМИ УСЛОВИЯМИ ИСПОЛЬЗОВАНИЯ ТЕРРИТОРИИ**
**М 1:2000**

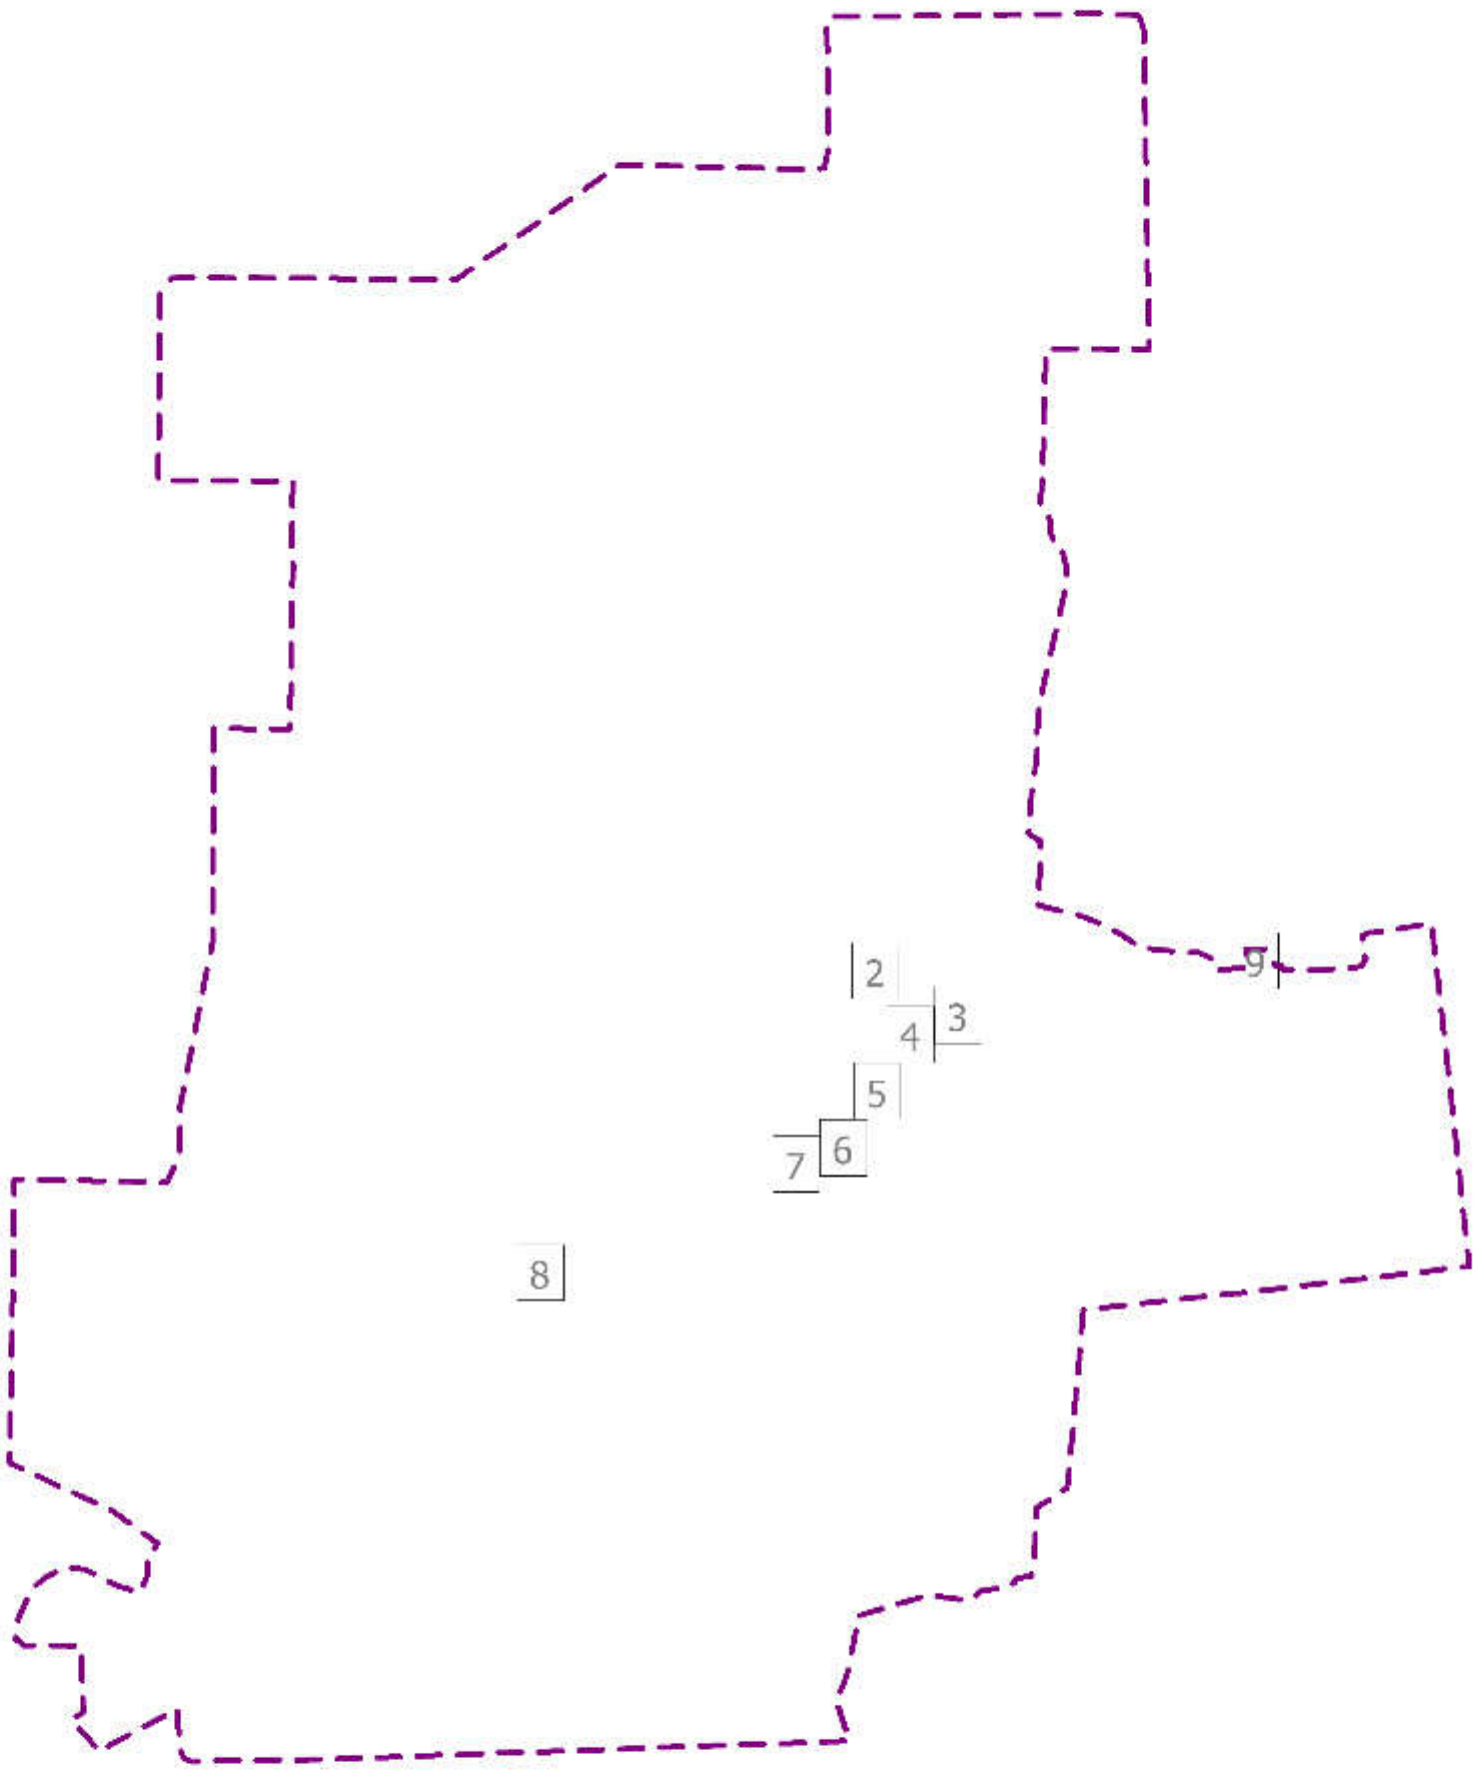


## УСЛОВНЫЕ ОБОЗНАЧЕНИЯ

**ГРАНИЦЫ**

- Граница территории, в отношении которой осуществляется внесение изменений
- Граница населенного пункта
- Границы зон планируемого размещения линейных объектов, устанавливаемые в соответствии с нормами отвода земельных участков для конкретных видов линейных объектов

**КОНТУРЫ СУЩЕСТВУЮЩИХ СОХРАНЯЕМЫХ ОБЪЕКТОВ КАПИТАЛЬНОГО СТРОИТЕЛЬСТВА, А ТАКЖЕ ПОДЛЕЖАЩИХ СНОСУ И (ИЛИ) ДЕМОНТАЖУ И НЕ ПОДЛЕЖАЩИХ ПЕРЕНОСУ (ПЕРЕУСТРОЙСТВУ) ЛИНЕЙНЫХ ОБЪЕКТОВ**

- ВЛ 10 кВ
- ВЛ 0,4 кВ
- Сети водоснабжения
- Газораспределительные сети
- Сети связи
- Сети водоснабжения (проектируемые)

**ЗОНЫ С ОСОБЫМИ УСЛОВИЯМИ ИСПОЛЬЗОВАНИЯ ТЕРРИТОРИИ**

- Санитарно-защитная полоса водопровода
- Охранные зоны ЛЭП
- Охранные зоны газораспределительных сетей
- Охранные зоны сетей связи
- Придорожная полоса

| | | | |
|---|---|---|---|
| ТН-725-ПТТ | | | |
| Проект планировки и проект межевания территории для размещения линейного объекта «Реконструкция автомобильной дороги Солнцевка - Петровка с устройством подъезда к ФАП в деревне Водяное Исилькульского муниципального района Омской области» | | | |
| Материалы по обоснованию | Стадия | Лист | Листов |
| | ПП | 1 | 9 |
| Схема границ зон с особыми условиями использования территории М 1:2000 | ООО "Тават" | | |

**ПРОЕКТ ПЛАНИРОВКИ И ПРОЕКТ МЕЖЕВАНИЯ ТЕРРИТОРИИ ДЛЯ РАЗМЕЩЕНИЯ ЛИНЕЙНОГО ОБЪЕКТА «РЕКОНСТРУКЦИЯ АВТОМОБИЛЬНОЙ ДОРОГИ СОЛНЦЕВКА - ПЕТРОВКА С УСТРОЙСТВОМ ПОДЪЕЗДА К ФАП В ДЕРЕВНЕ ВОДЯНОЕ ИСИЛЬКУЛЬСКОГО МУНИЦИПАЛЬНОГО РАЙОНА ОМСКОЙ ОБЛАСТИ»**

**СХЕМА ГРАНИЦ ЗОН С ОСОБЫМИ УСЛОВИЯМИ ИСПОЛЬЗОВАНИЯ ТЕРРИТОРИИ**
**М 1:2000**

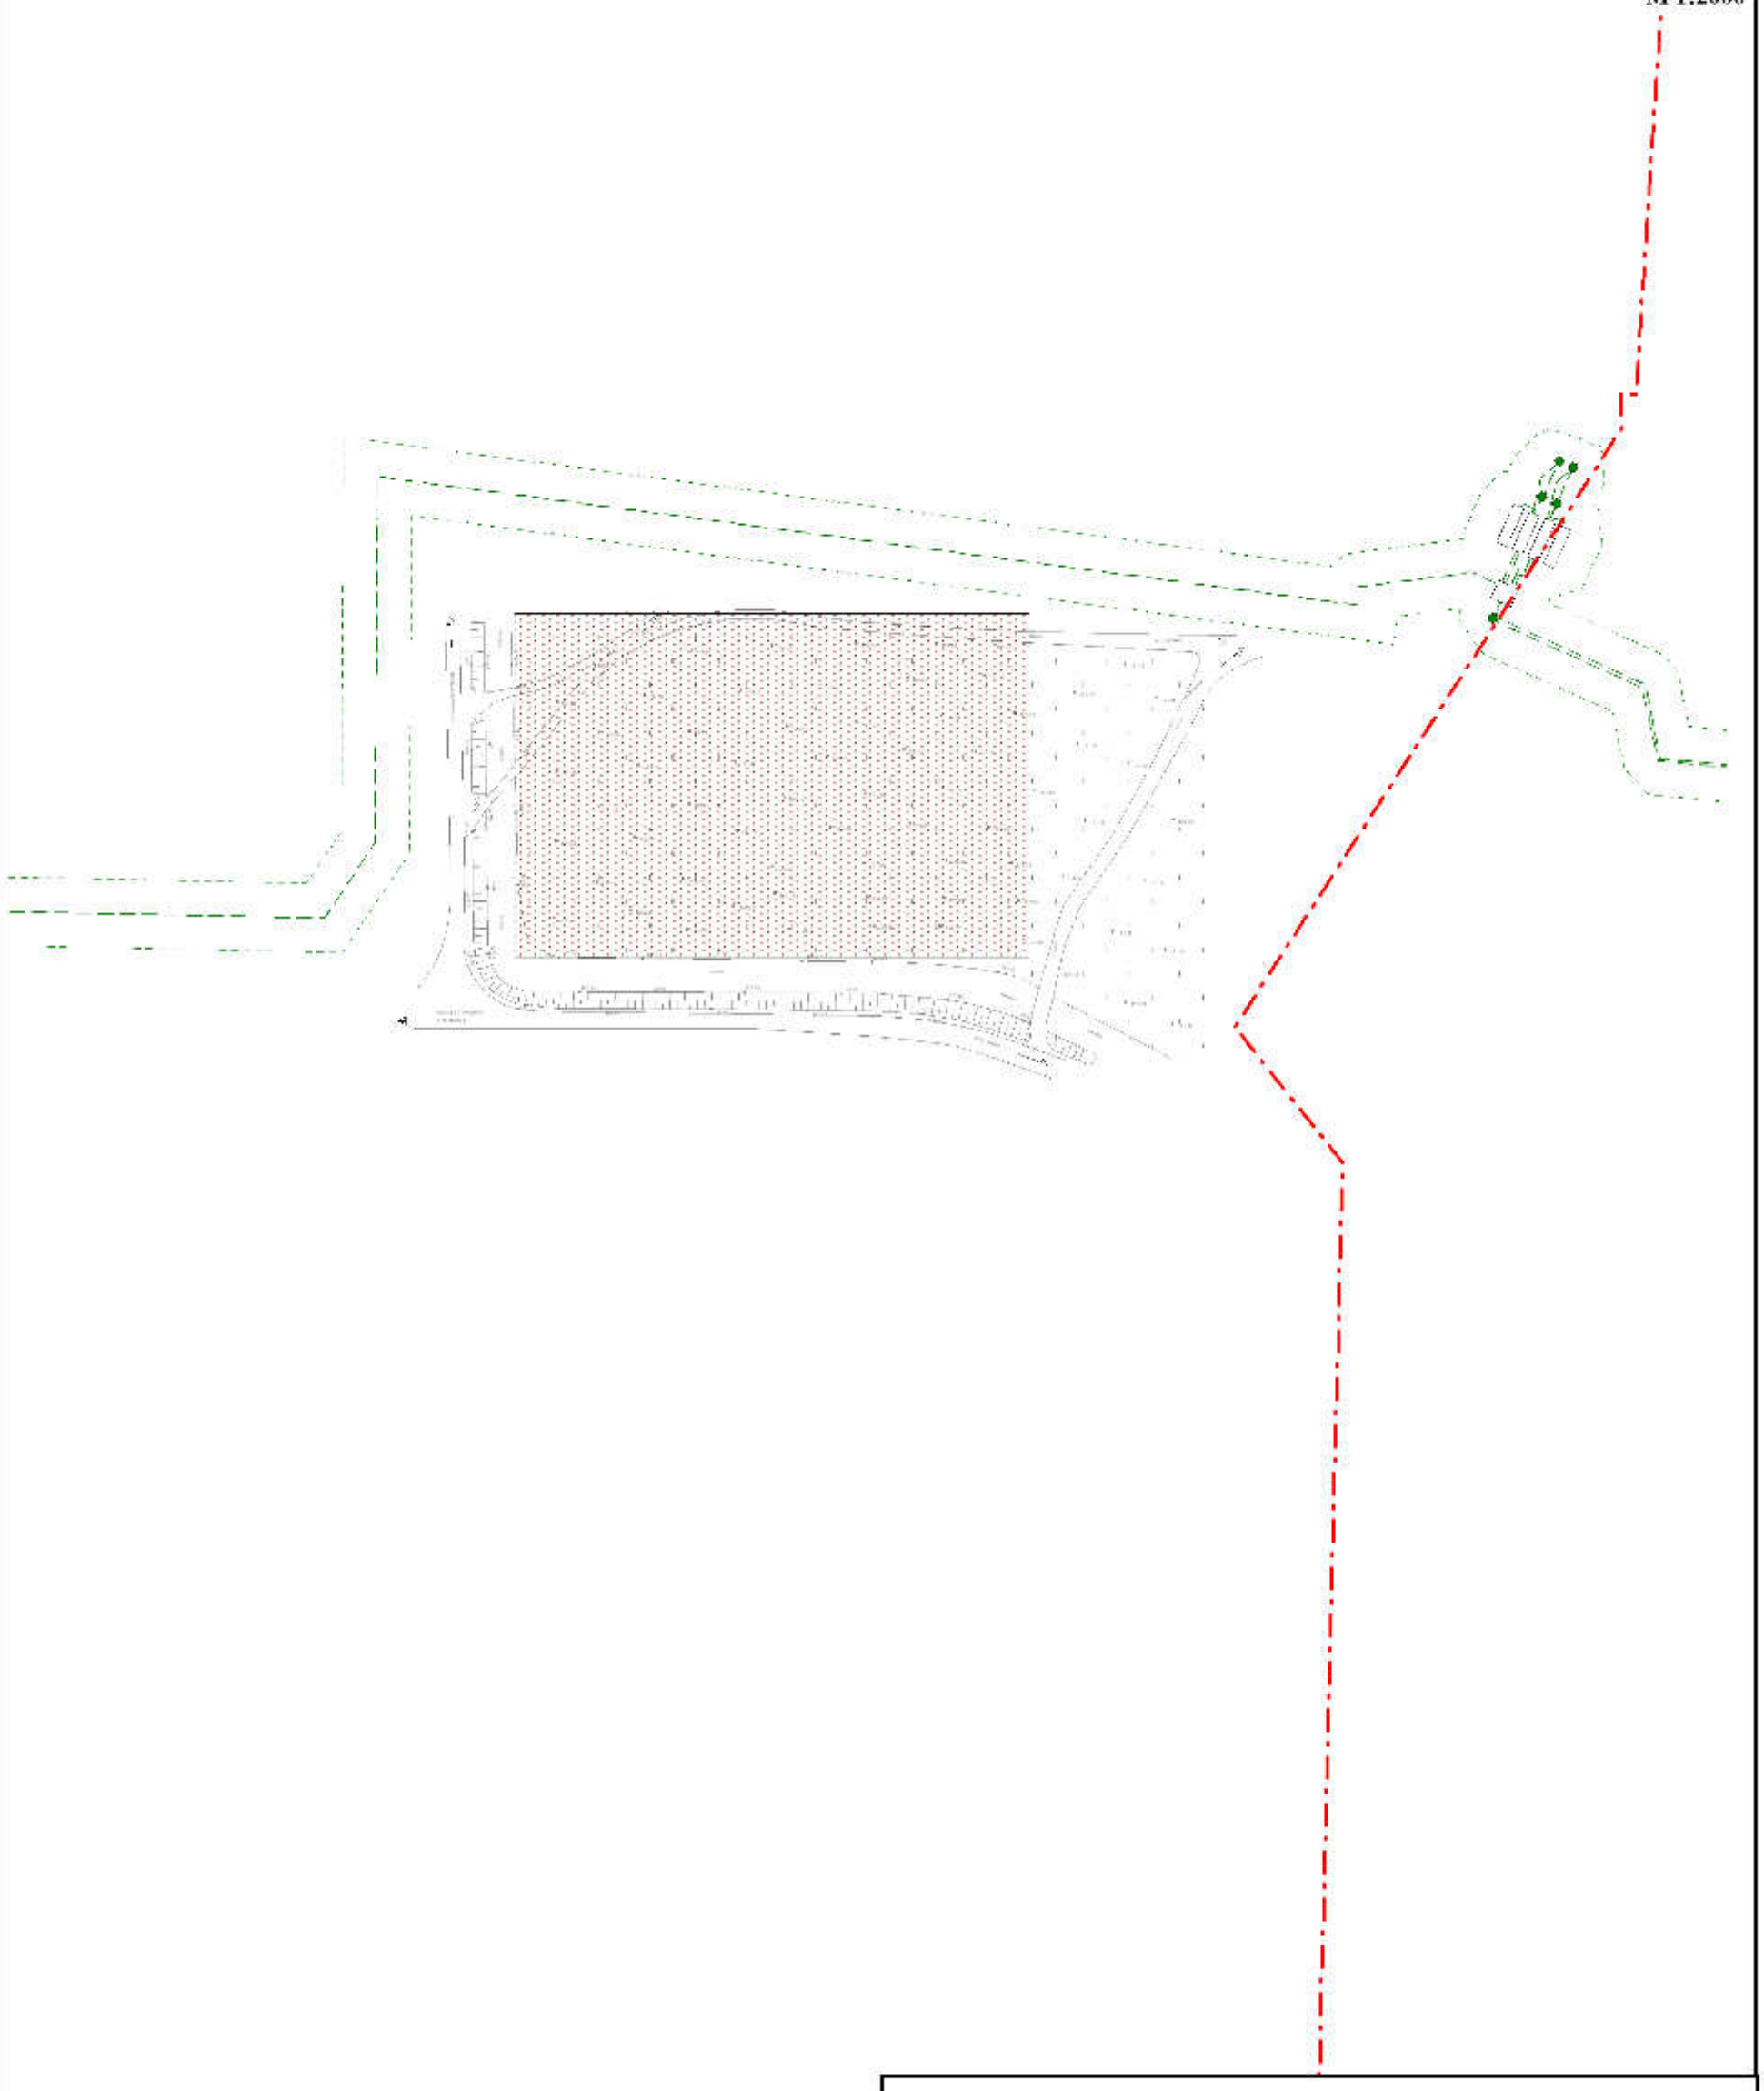

Условные обозначения представлены на листе 1

| | | | |
|---|---|---|---|
| ТН-725-ППТ | | | |
| Проект планировки и проект межевания территории для размещения линейного объекта «Реконструкция автомобильной дороги Солнцевка - Петровка с устройством подъезда к ФАП в деревне Водяное Исилькульского муниципального района Омской области» | | | |
| Материалы по обоснованию | Стадия | Лист | Листов |
| | ПП | 2 | 9 |
| Схема границ зон с особыми условиями использования территории М 1:2000 | ООО "Тават" | | |

**ПРОЕКТ ПЛАНИРОВКИ И ПРОЕКТ МЕЖЕВАНИЯ ТЕРРИТОРИИ ДЛЯ РАЗМЕЩЕНИЯ ЛИНЕЙНОГО ОБЪЕКТА «РЕКОНСТРУКЦИЯ АВТОМОБИЛЬНОЙ ДОРОГИ СОЛНЦЕВКА - ПЕТРОВКА С УСТРОЙСТВОМ ПОДЪЕЗДА К ФАП В ДЕРЕВНЕ ВОДЯНОЕ ИСИЛЬКУЛЬСКОГО МУНИЦИПАЛЬНОГО РАЙОНА ОМСКОЙ ОБЛАСТИ»**

**СХЕМА ГРАНИЦ ЗОН С ОСОБЫМИ УСЛОВИЯМИ ИСПОЛЬЗОВАНИЯ ТЕРРИТОРИИ**
**М 1:2000**

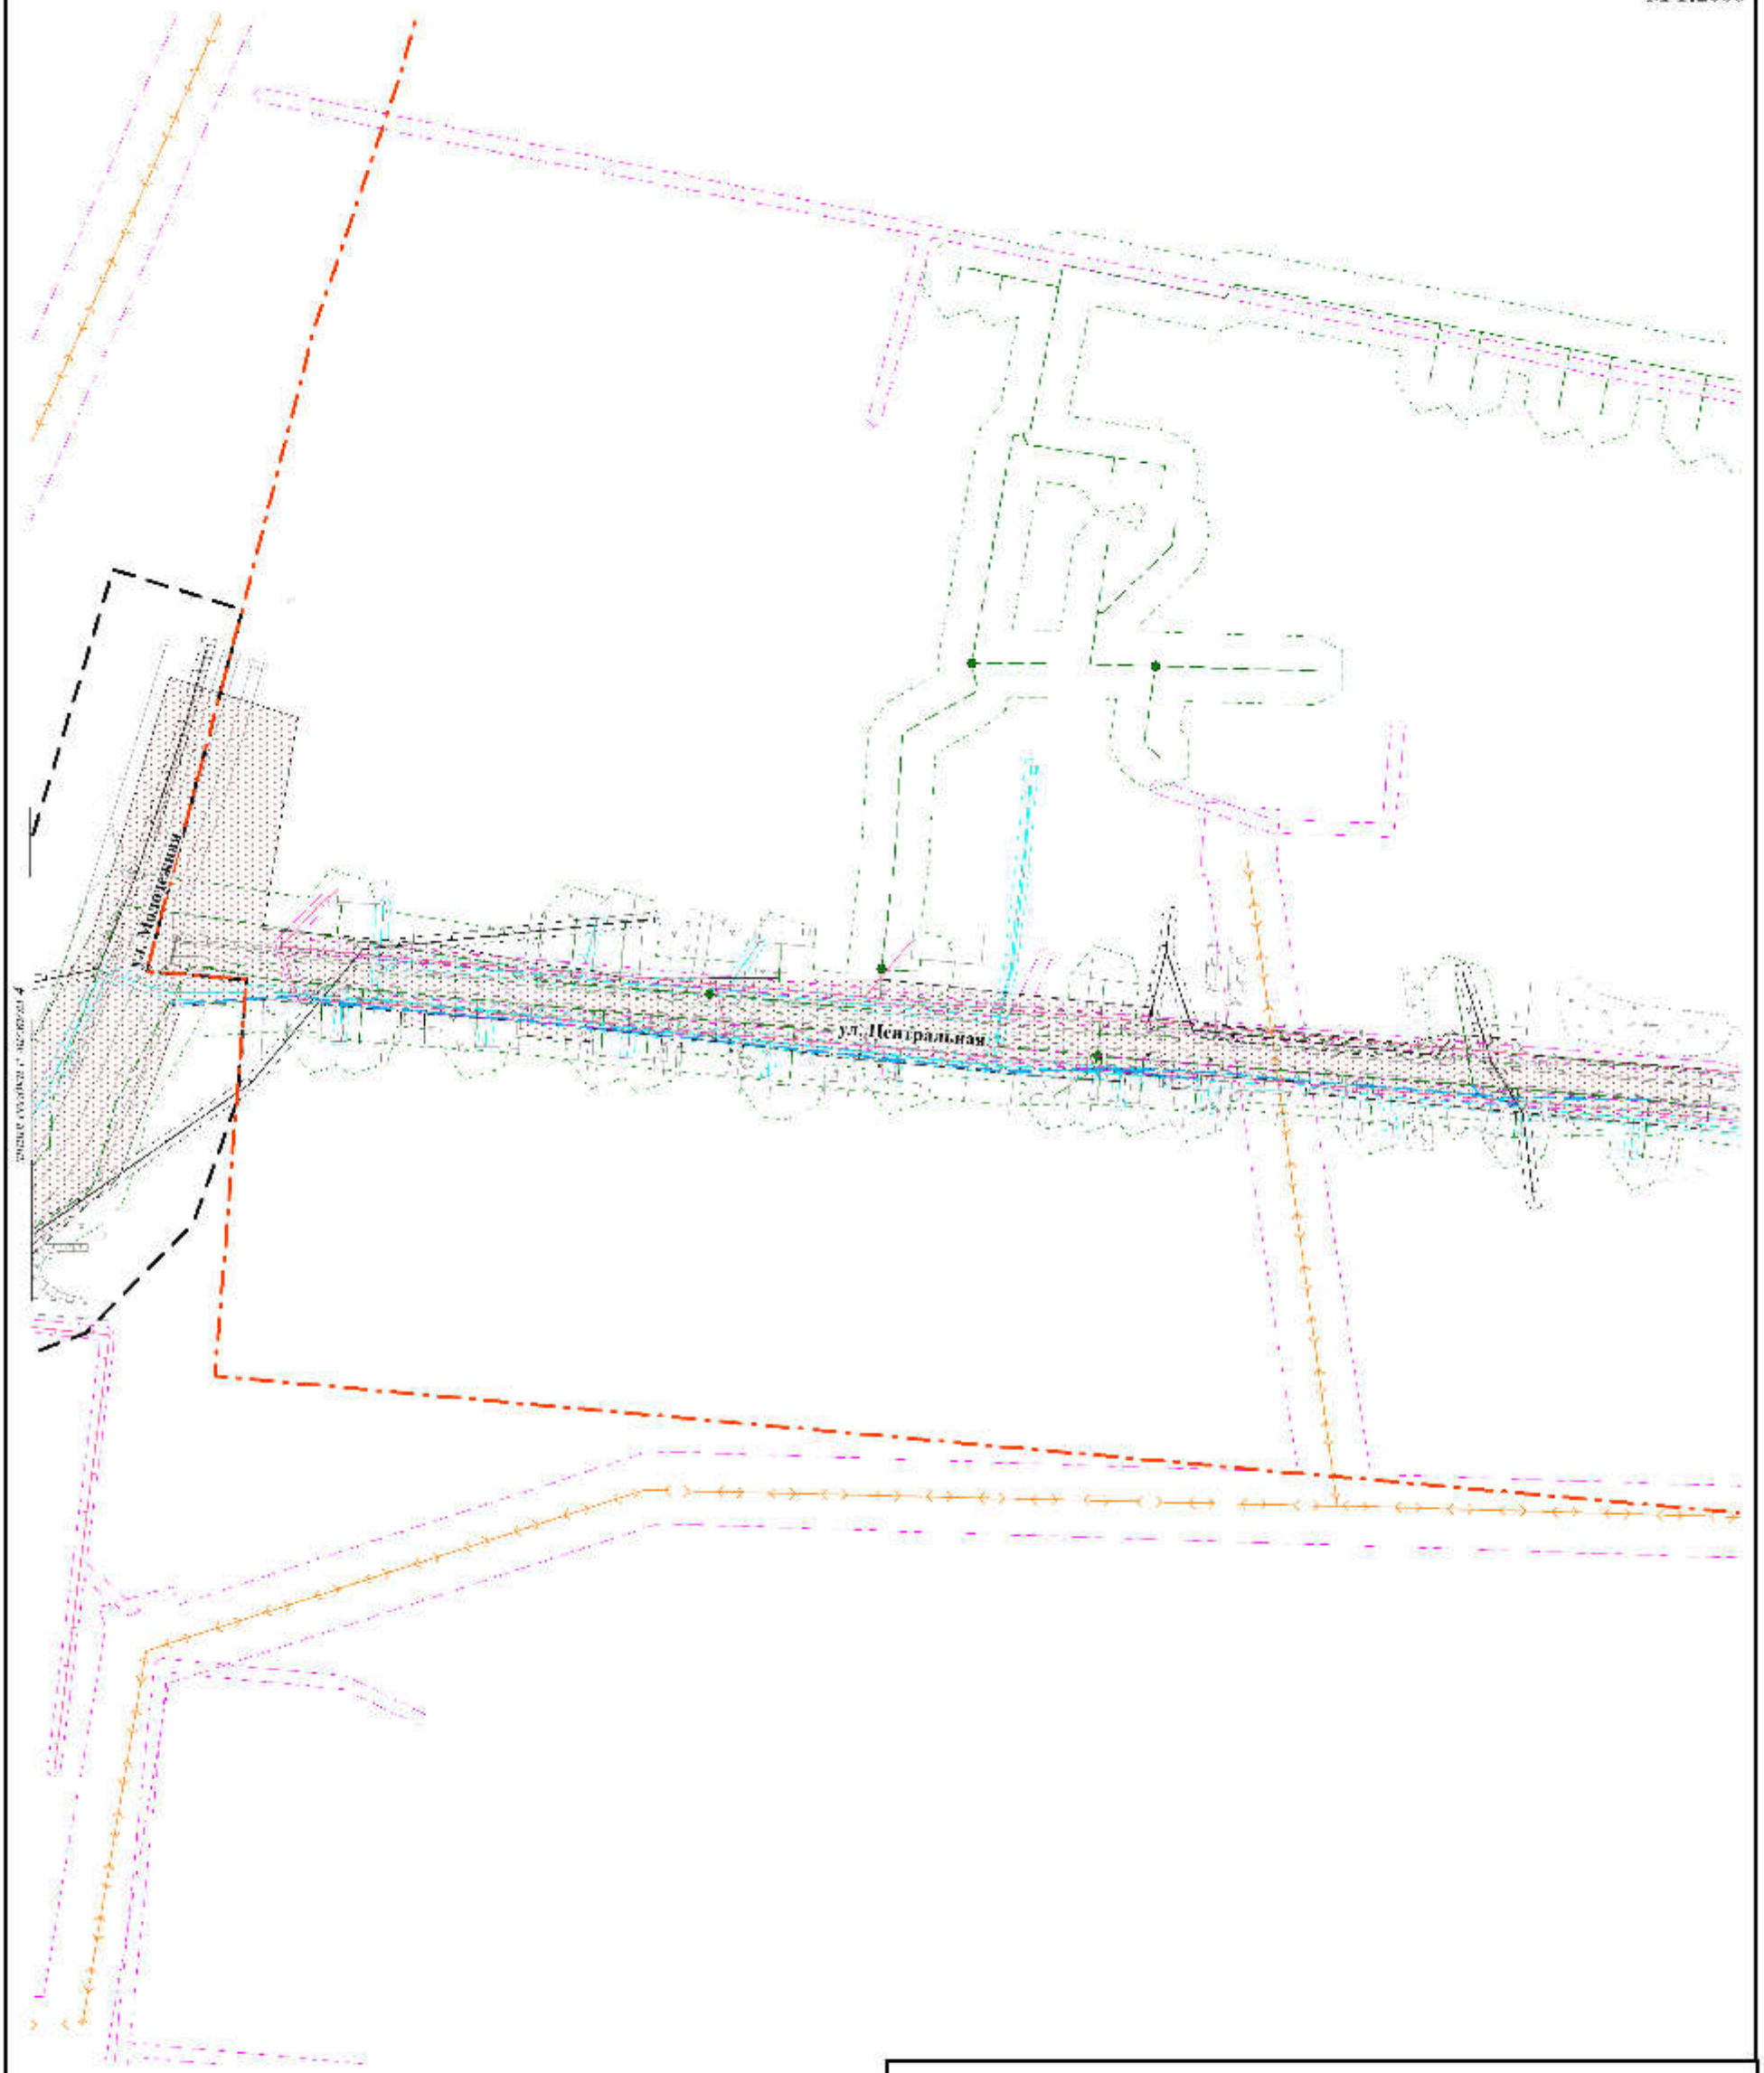


Условные обозначения представлены на листе 1

| | | | |
|---|---|---|---|
| ТН-725-ППТ | | | |
| Проект планировки и проект межевания территории для размещения линейного объекта «Реконструкция автомобильной дороги Солнцевка - Петровка с устройством подъезда к ФАП в деревне Водяное Исилькульского муниципального района Омской области» | | | |
| Материалы по обоснованию | Стадия | Лист | Листов |
| | ПП | 3 | 9 |
| Схема границ зон с особыми условиями использования территории М 1:2000 | ООО "Тават" | | |

**ПРОЕКТ ПЛАНИРОВКИ И ПРОЕКТ МЕЖЕВАНИЯ ТЕРРИТОРИИ ДЛЯ РАЗМЕЩЕНИЯ ЛИНЕЙНОГО ОБЪЕКТА «РЕКОНСТРУКЦИЯ АВТОМОБИЛЬНОЙ ДОРОГИ СОЛНЦЕВКА - ПЕТРОВКА С УСТРОЙСТВОМ ПОДЪЕЗДА К ФАП В ДЕРЕВНЕ ВОДЯНОЕ ИСИЛЬКУЛЬСКОГО МУНИЦИПАЛЬНОГО РАЙОНА ОМСКОЙ ОБЛАСТИ»**

**СХЕМА ГРАНИЦ ЗОН С ОСОБЫМИ УСЛОВИЯМИ ИСПОЛЬЗОВАНИЯ ТЕРРИТОРИИ**
**М 1:2000**

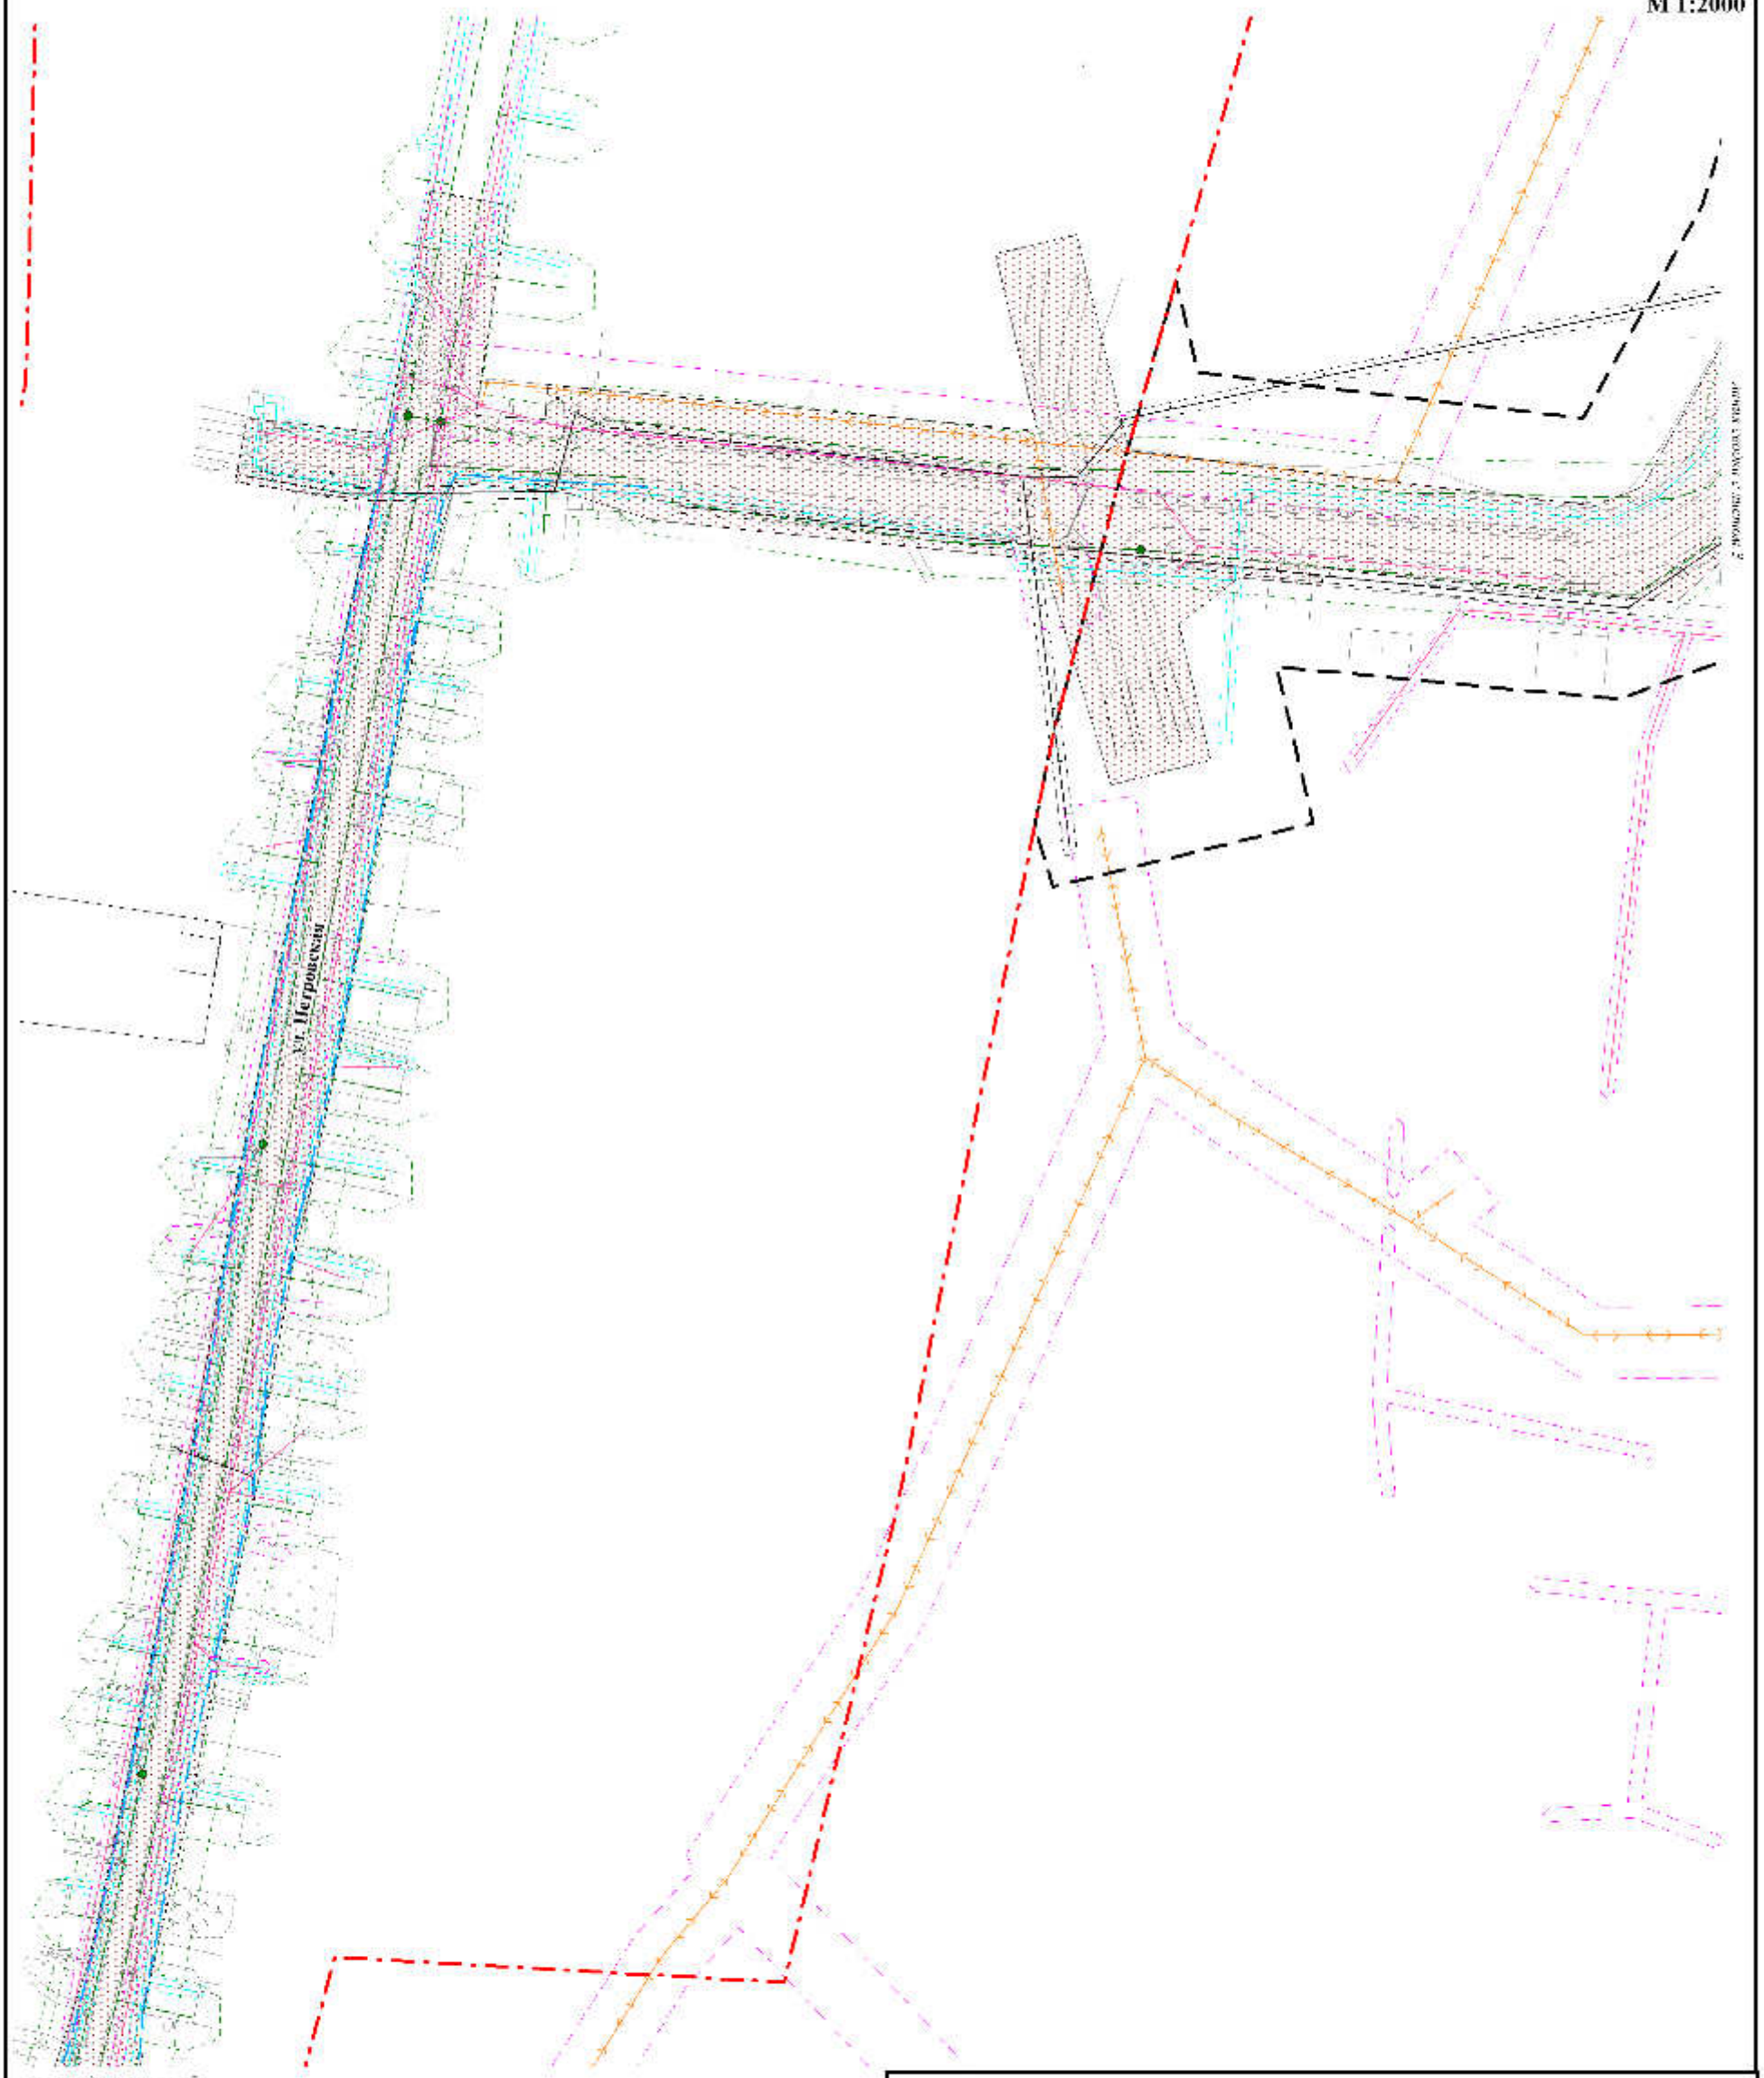


Условные обозначения представлены на листе 1

| | | | |
|---|---|---|---|
| ТН-725-ППТ | | | |
| Проект планировки и проект межевания территории для размещения линейного объекта «Реконструкция автомобильной дороги Солнцевка - Петровка с устройством подъезда к ФАП в деревне Водяное Исилькульского муниципального района Омской области» | | | |
| Материалы по обоснованию | Стадия | Лист | Листов |
| | ПП | 4 | 9 |
| Схема границ зон с особыми условиями использования территории М 1:2000 | ООО "Тават" | | |

**ПРОЕКТ ПЛАНИРОВКИ И ПРОЕКТ МЕЖЕВАНИЯ ТЕРРИТОРИИ ДЛЯ РАЗМЕЩЕНИЯ ЛИНЕЙНОГО ОБЪЕКТА «РЕКОНСТРУКЦИЯ АВТОМОБИЛЬНОЙ ДОРОГИ СОЛНЦЕВКА - ПЕТРОВКА С УСТРОЙСТВОМ ПОДЪЕЗДА К ФАП В ДЕРЕВНЕ ВОДЯНОЕ ИСИЛЬКУЛЬСКОГО МУНИЦИПАЛЬНОГО РАЙОНА ОМСКОЙ ОБЛАСТИ»**

**СХЕМА ГРАНИЦ ЗОН С ОСОБЫМИ УСЛОВИЯМИ ИСПОЛЬЗОВАНИЯ ТЕРРИТОРИИ**

**М 1:2000**

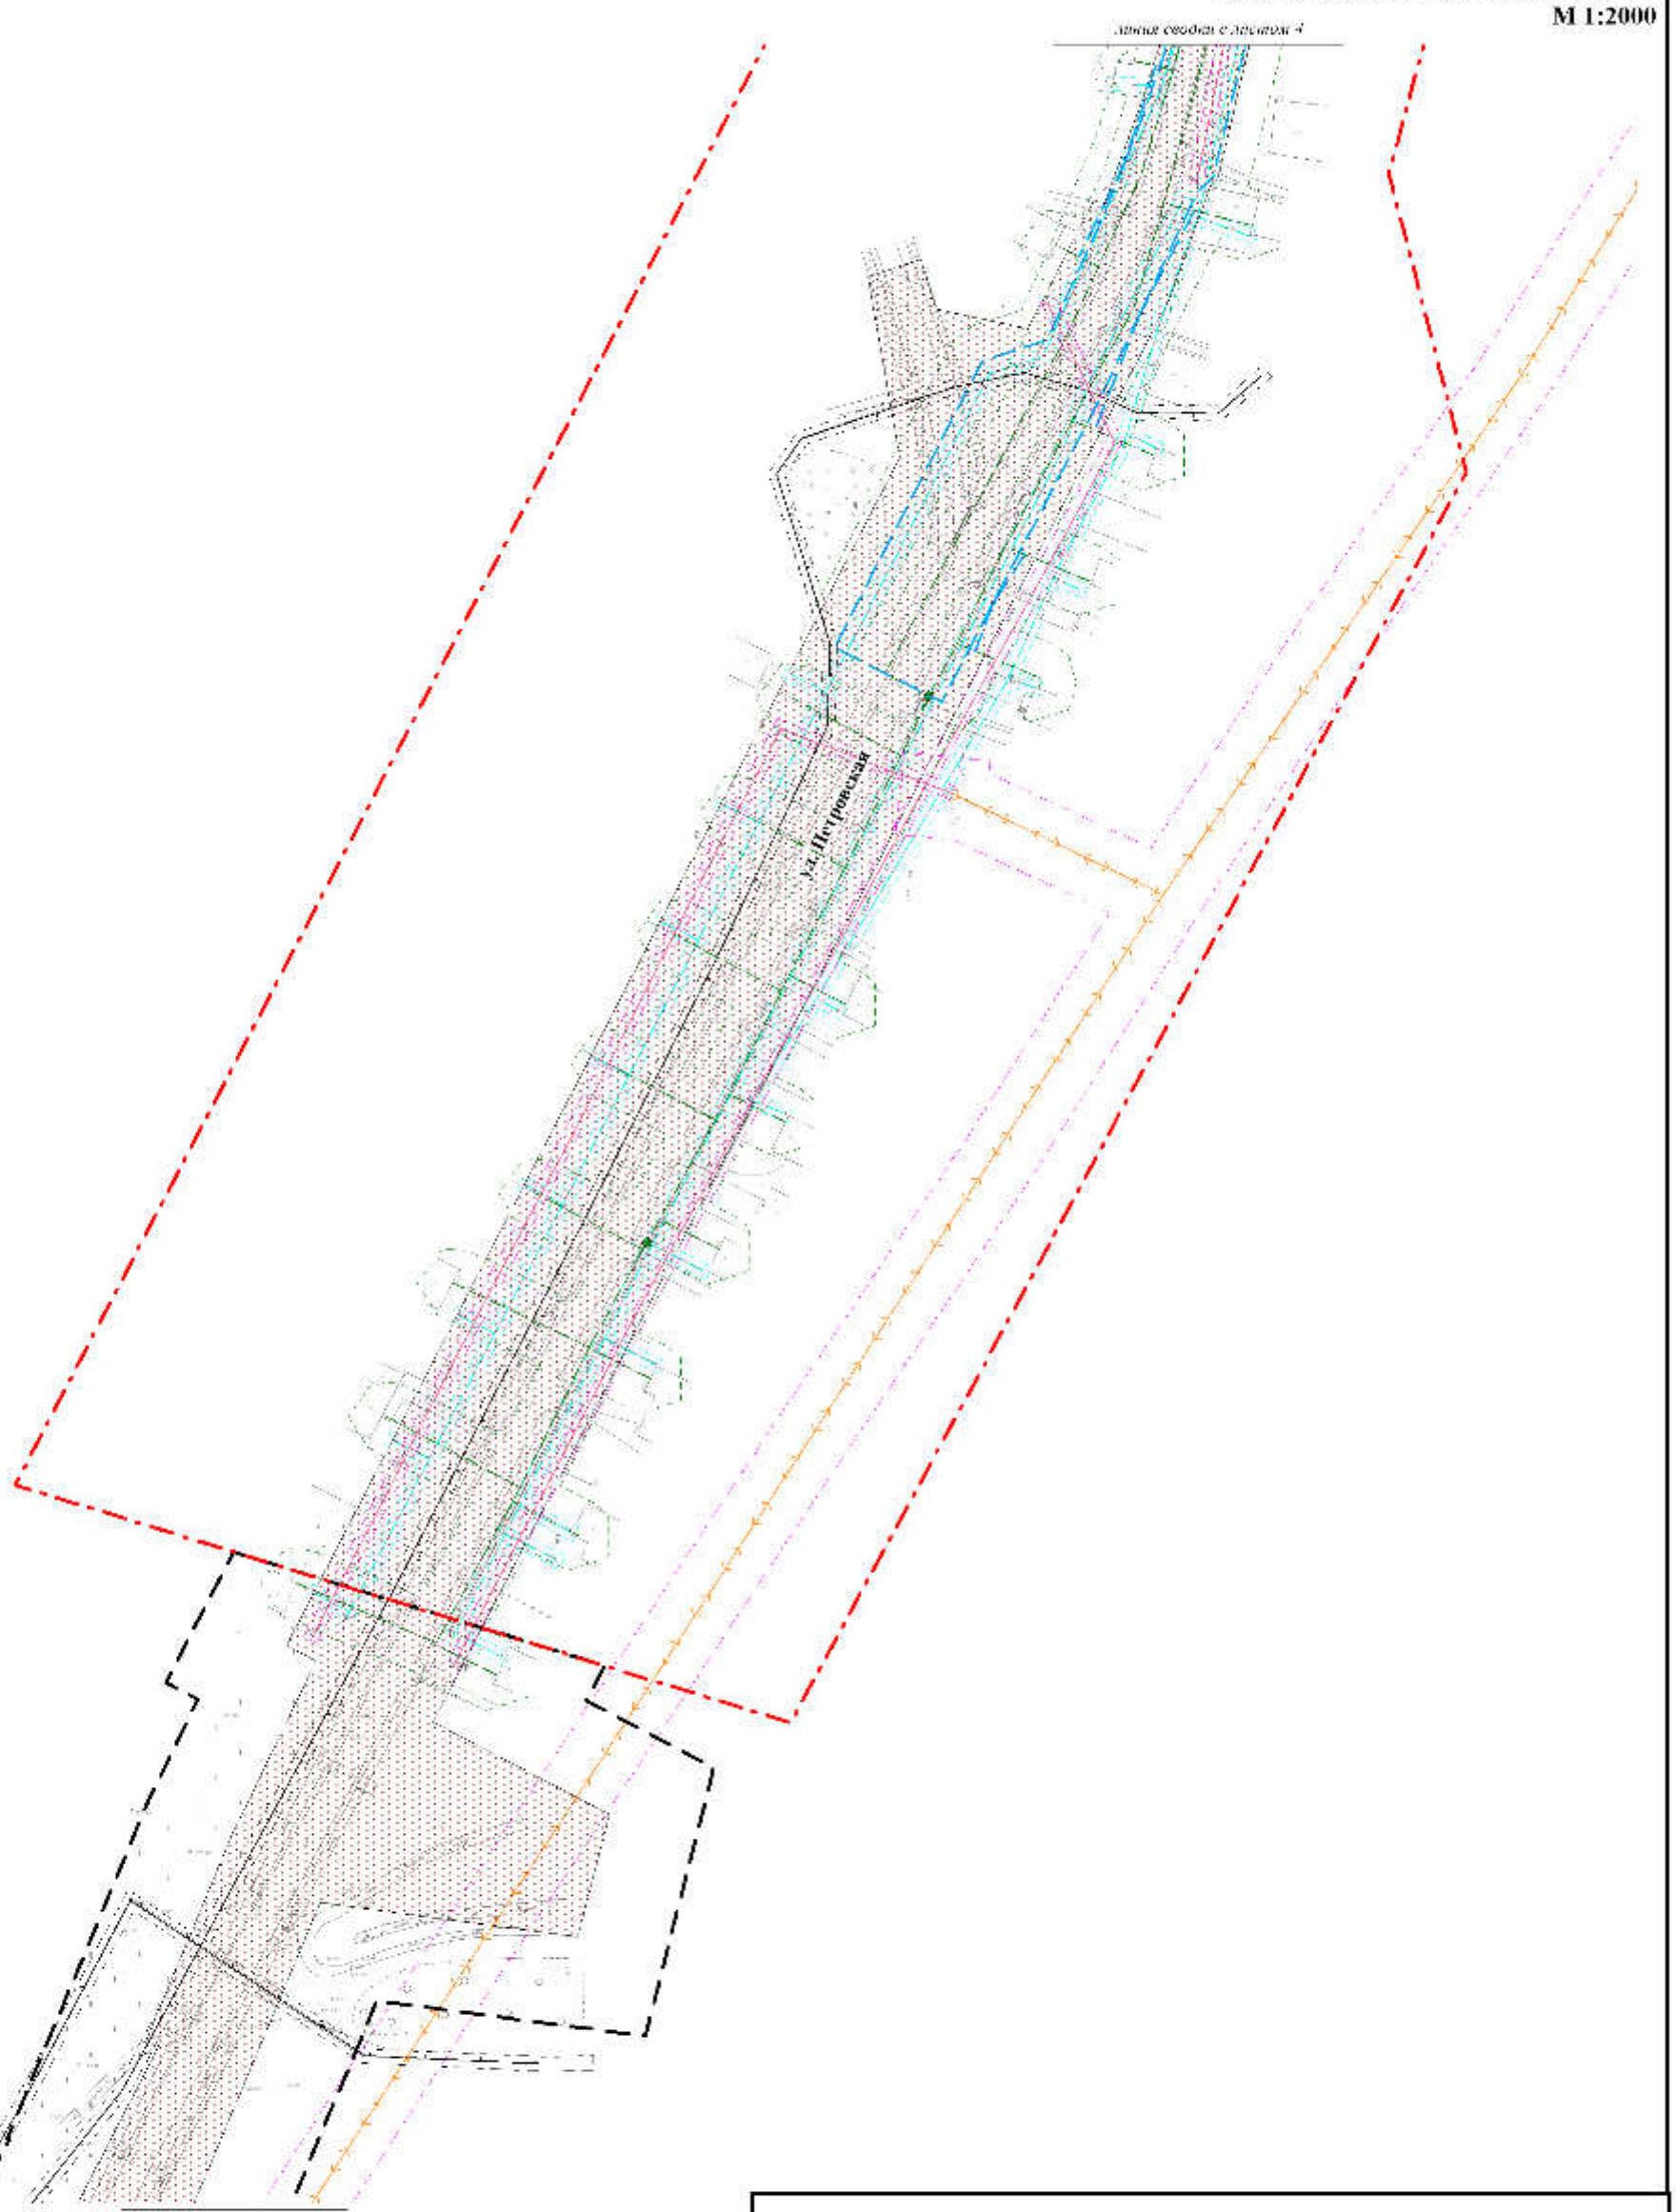


Условные обозначения представлены на листе 1

| | | | |
|---|---|---|---|
| ТН-725-ППТ | | | |
| Проект планировки и проект межевания территории для размещения линейного объекта «Реконструкция автомобильной дороги Солнцевка - Петровка с устройством подъезда к ФАП в деревне Водяное Исилькульского муниципального района Омской области» | | | |
| Материалы по обоснованию | Стадия | Лист | Листов |
| | ПП | 5 | 9 |
| Схема границ зон с особыми условиями использования территории М 1:2000 | ООО "Тават" | | |

**ПРОЕКТ ПЛАНИРОВКИ И ПРОЕКТ МЕЖЕВАНИЯ ТЕРРИТОРИИ ДЛЯ РАЗМЕЩЕНИЯ ЛИНЕЙНОГО ОБЪЕКТА «РЕКОНСТРУКЦИЯ АВТОМОБИЛЬНОЙ ДОРОГИ СОЛНЦЕВКА - ПЕТРОВКА С УСТРОЙСТВОМ ПОДЪЕЗДА К ФАП В ДЕРЕВНЕ ВОДЯНОЕ ИСИЛЬКУЛЬСКОГО МУНИЦИПАЛЬНОГО РАЙОНА ОМСКОЙ ОБЛАСТИ»**

**СХЕМА ГРАНИЦ ЗОН С ОСОБЫМИ УСЛОВИЯМИ ИСПОЛЬЗОВАНИЯ ТЕРРИТОРИИ**
**М 1:2000**

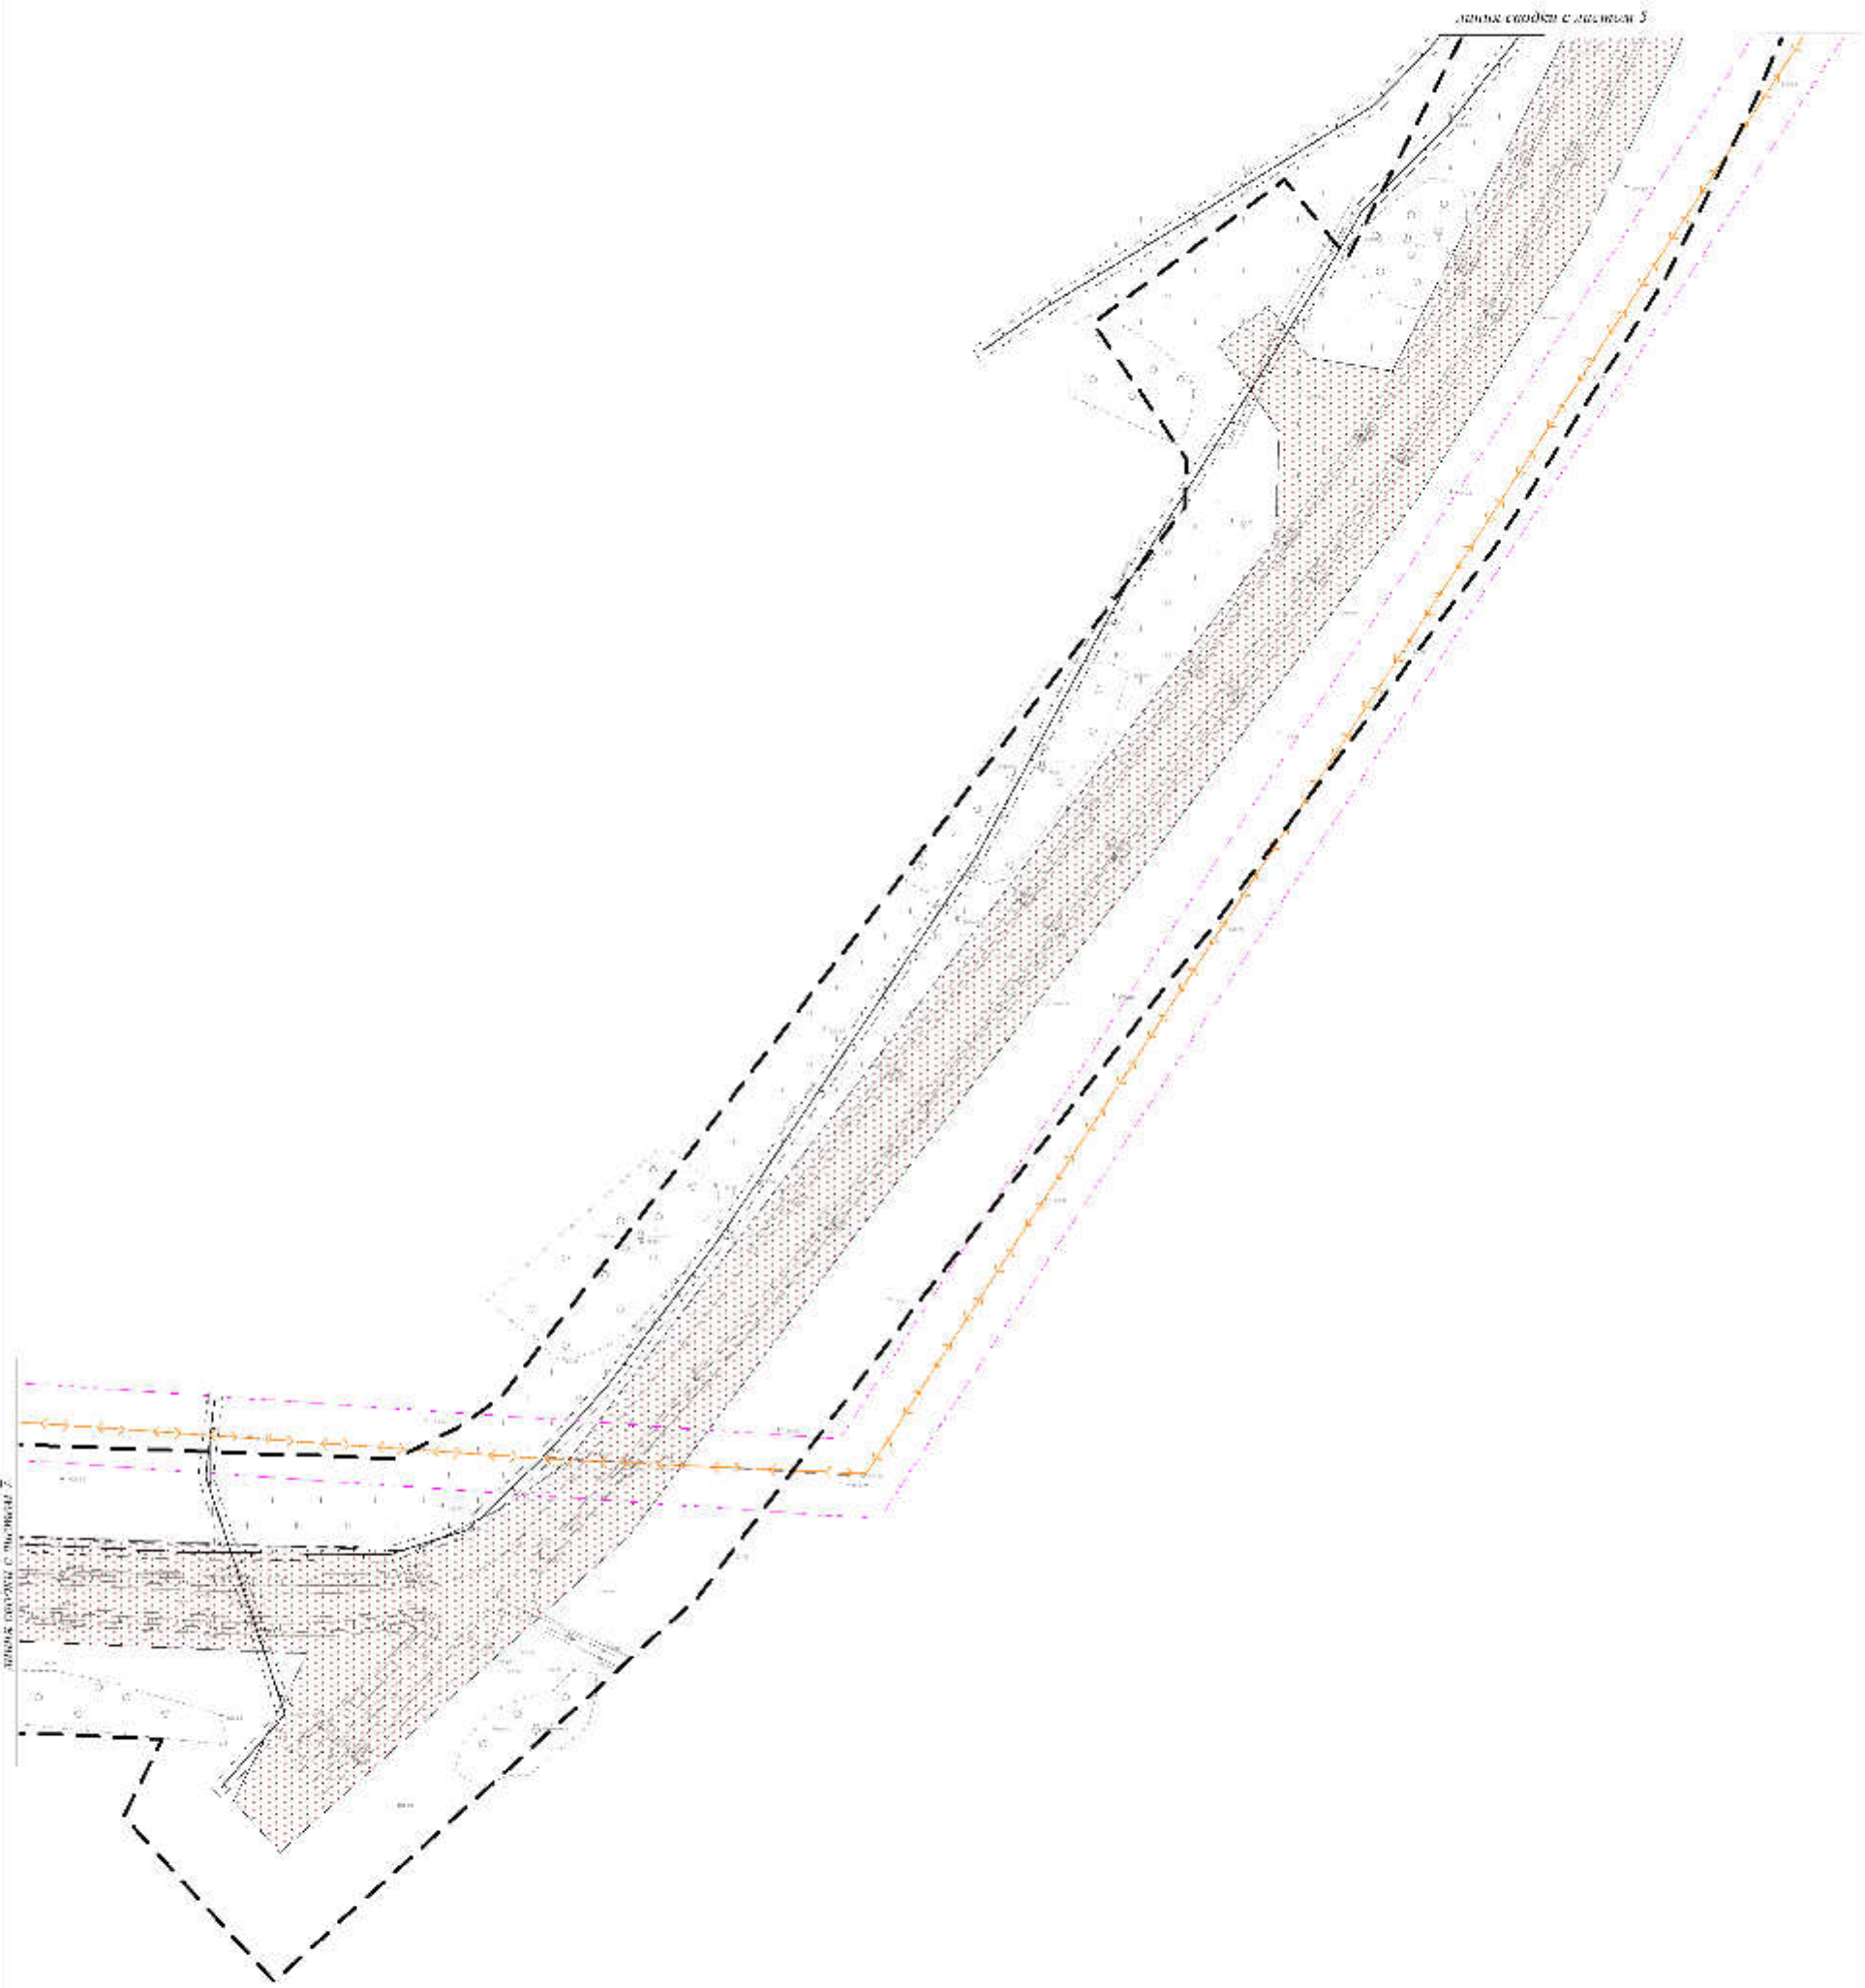


Условные обозначения представлены на листе 1

| | | | |
|---|---|---|---|
| ТН-725-ППТ | | | |
| Проект планировки и проект межевания территории для размещения линейного объекта «Реконструкция автомобильной дороги Солнцевка - Петровка с устройством подъезда к ФАП в деревне Водяное Исилькульского муниципального района Омской области» | | | |
| Материалы по обоснованию | Стадия | Лист | Листов |
| | ПП | 6 | 9 |
| Схема границ зон с особыми условиями использования территории М 1:2000 | ООО "Тават" | | |

**ПРОЕКТ ПЛАНИРОВКИ И ПРОЕКТ МЕЖЕВАНИЯ ТЕРРИТОРИИ ДЛЯ РАЗМЕЩЕНИЯ ЛИНЕЙНОГО ОБЪЕКТА «РЕКОНСТРУКЦИЯ АВТОМОБИЛЬНОЙ ДОРОГИ СОЛНЦЕВКА - ПЕТРОВКА С УСТРОЙСТВОМ ПОДЪЕЗДА К ФАП В ДЕРЕВНЕ ВОДЯНОЕ ИСИЛЬКУЛЬСКОГО МУНИЦИПАЛЬНОГО РАЙОНА ОМСКОЙ ОБЛАСТИ»**

**СХЕМА ГРАНИЦ ЗОН С ОСОБЫМИ УСЛОВИЯМИ ИСПОЛЬЗОВАНИЯ ТЕРРИТОРИИ**
**М 1:2000**

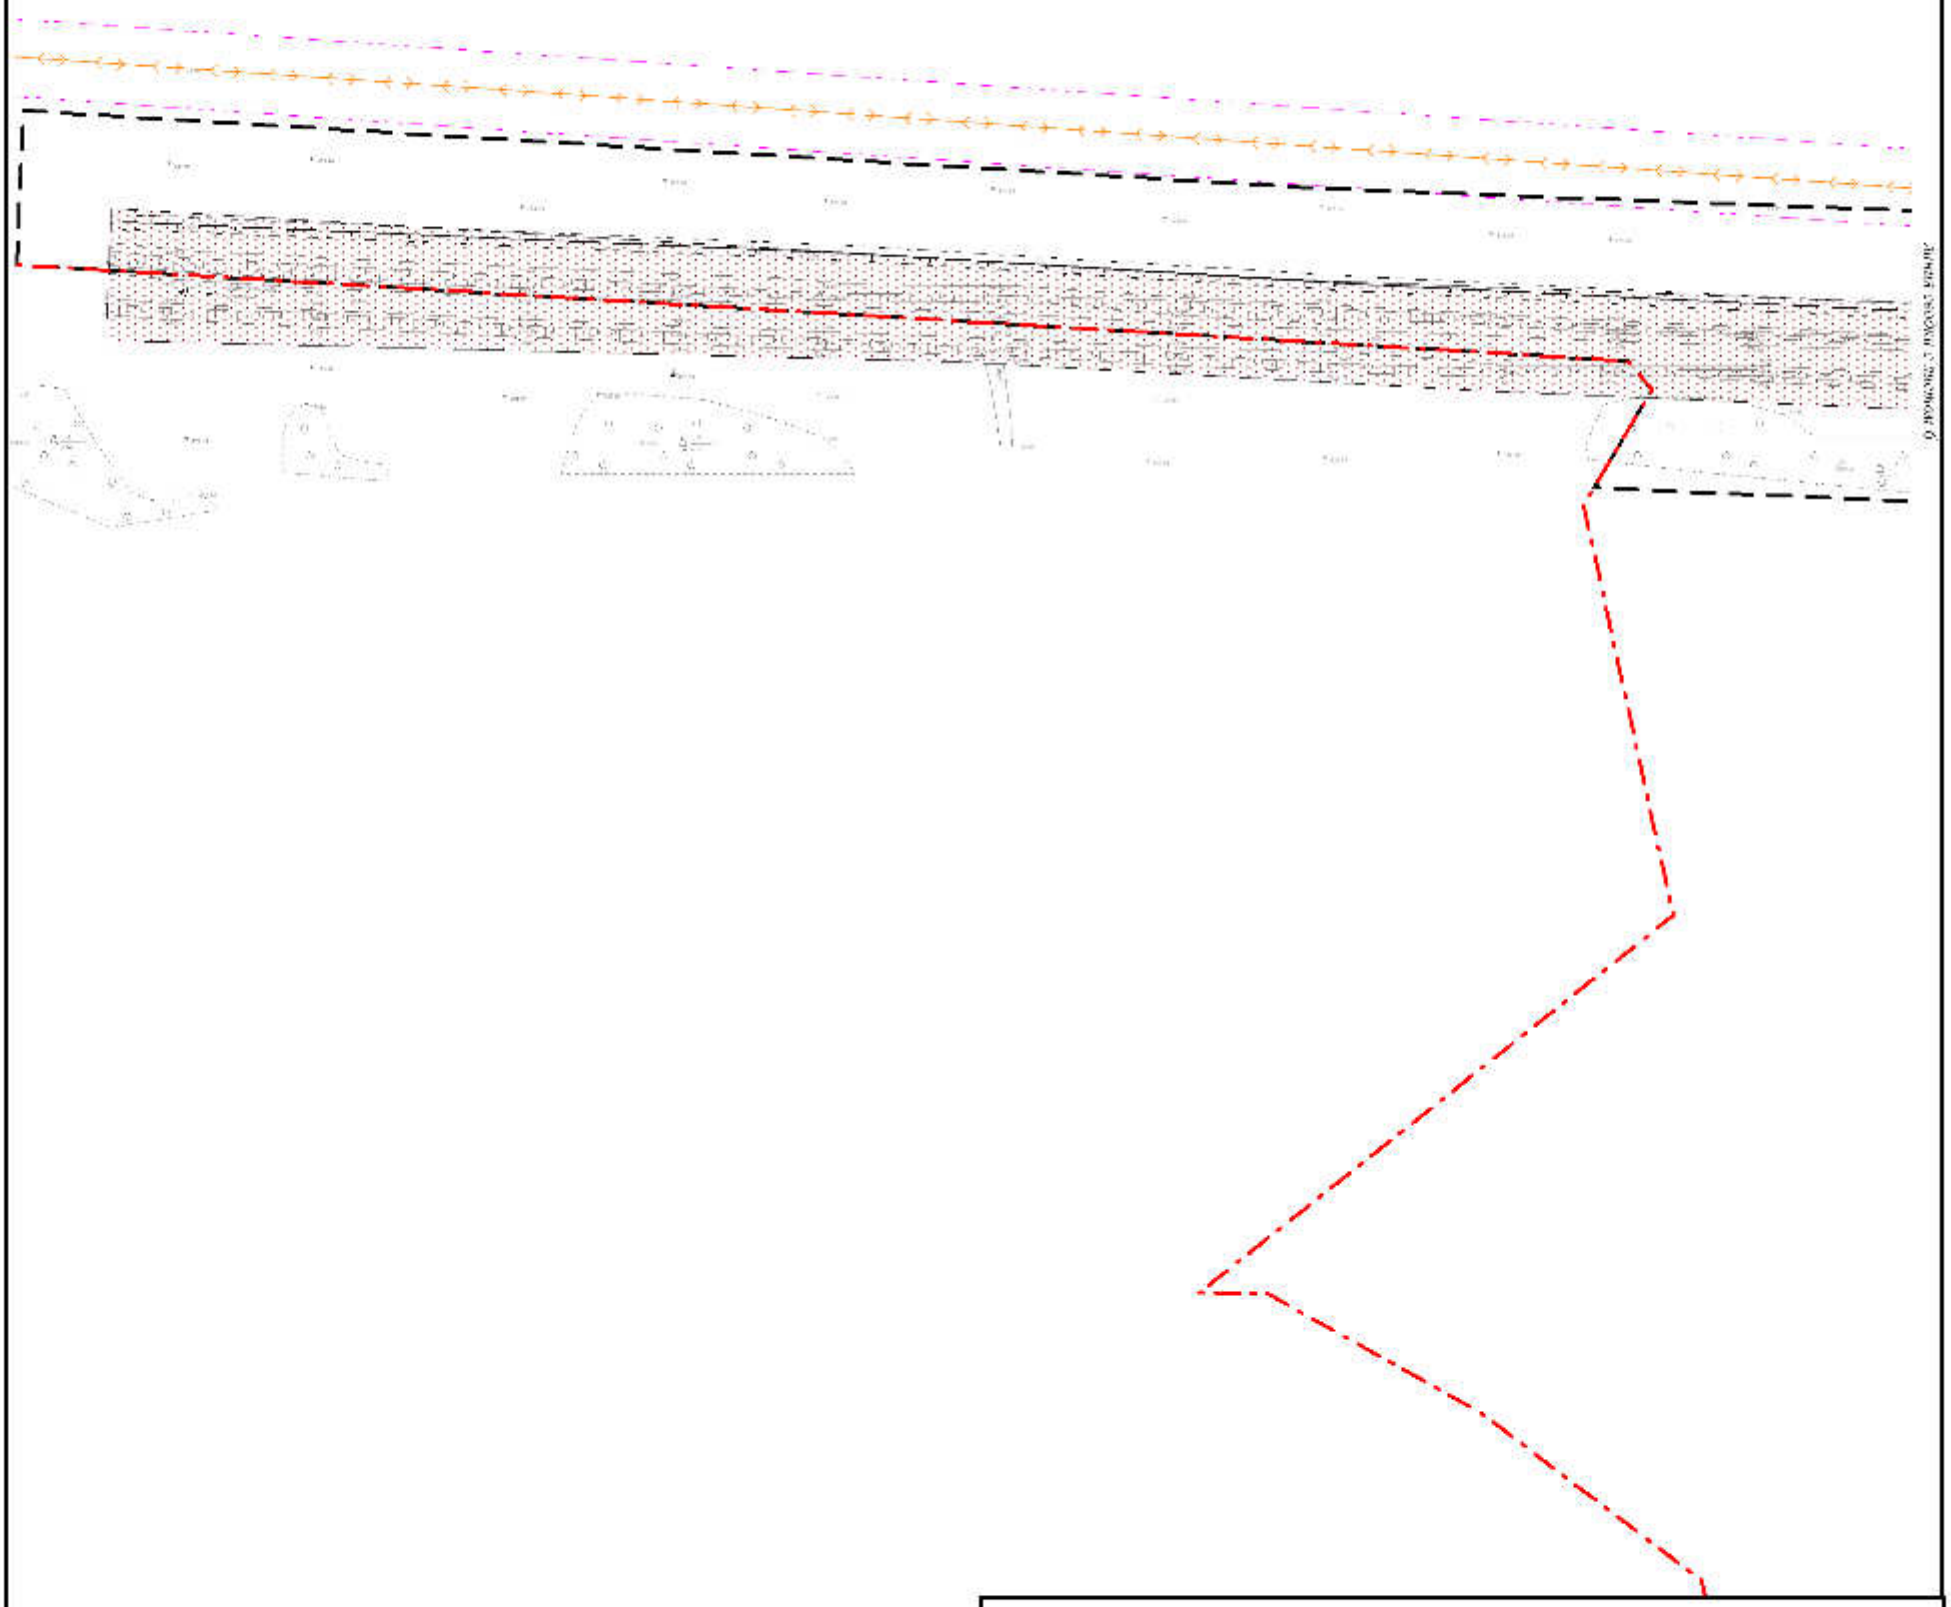

Условные обозначения представлены на листе 1

| | | | |
|---|---|---|---|
| ТН-725-ППТ | | | |
| Проект планировки и проект межевания территории для размещения линейного объекта «Реконструкция автомобильной дороги Солнцевка - Петровка с устройством подъезда к ФАП в деревне Водяное Исилькульского муниципального района Омской области» | | | |
| Материалы по обоснованию | Стадия | Лист | Листов |
| | ПП | 7 | 9 |
| Схема границ зон с особыми условиями использования территории М 1:2000 | ООО "Тават" | | |

**ПРОЕКТ ПЛАНИРОВКИ И ПРОЕКТ МЕЖЕВАНИЯ ТЕРРИТОРИИ ДЛЯ РАЗМЕЩЕНИЯ ЛИНЕЙНОГО ОБЪЕКТА «РЕКОНСТРУКЦИЯ АВТОМОБИЛЬНОЙ ДОРОГИ СОЛНЦЕВКА - ПЕТРОВКА С УСТРОЙСТВОМ ПОДЪЕЗДА К ФАП В ДЕРЕВНЕ ВОДЯНОЕ ИСИЛЬКУЛЬСКОГО МУНИЦИПАЛЬНОГО РАЙОНА ОМСКОЙ ОБЛАСТИ»**

**СХЕМА ГРАНИЦ ЗОН С ОСОБЫМИ УСЛОВИЯМИ ИСПОЛЬЗОВАНИЯ ТЕРРИТОРИИ**
**М 1:2000**

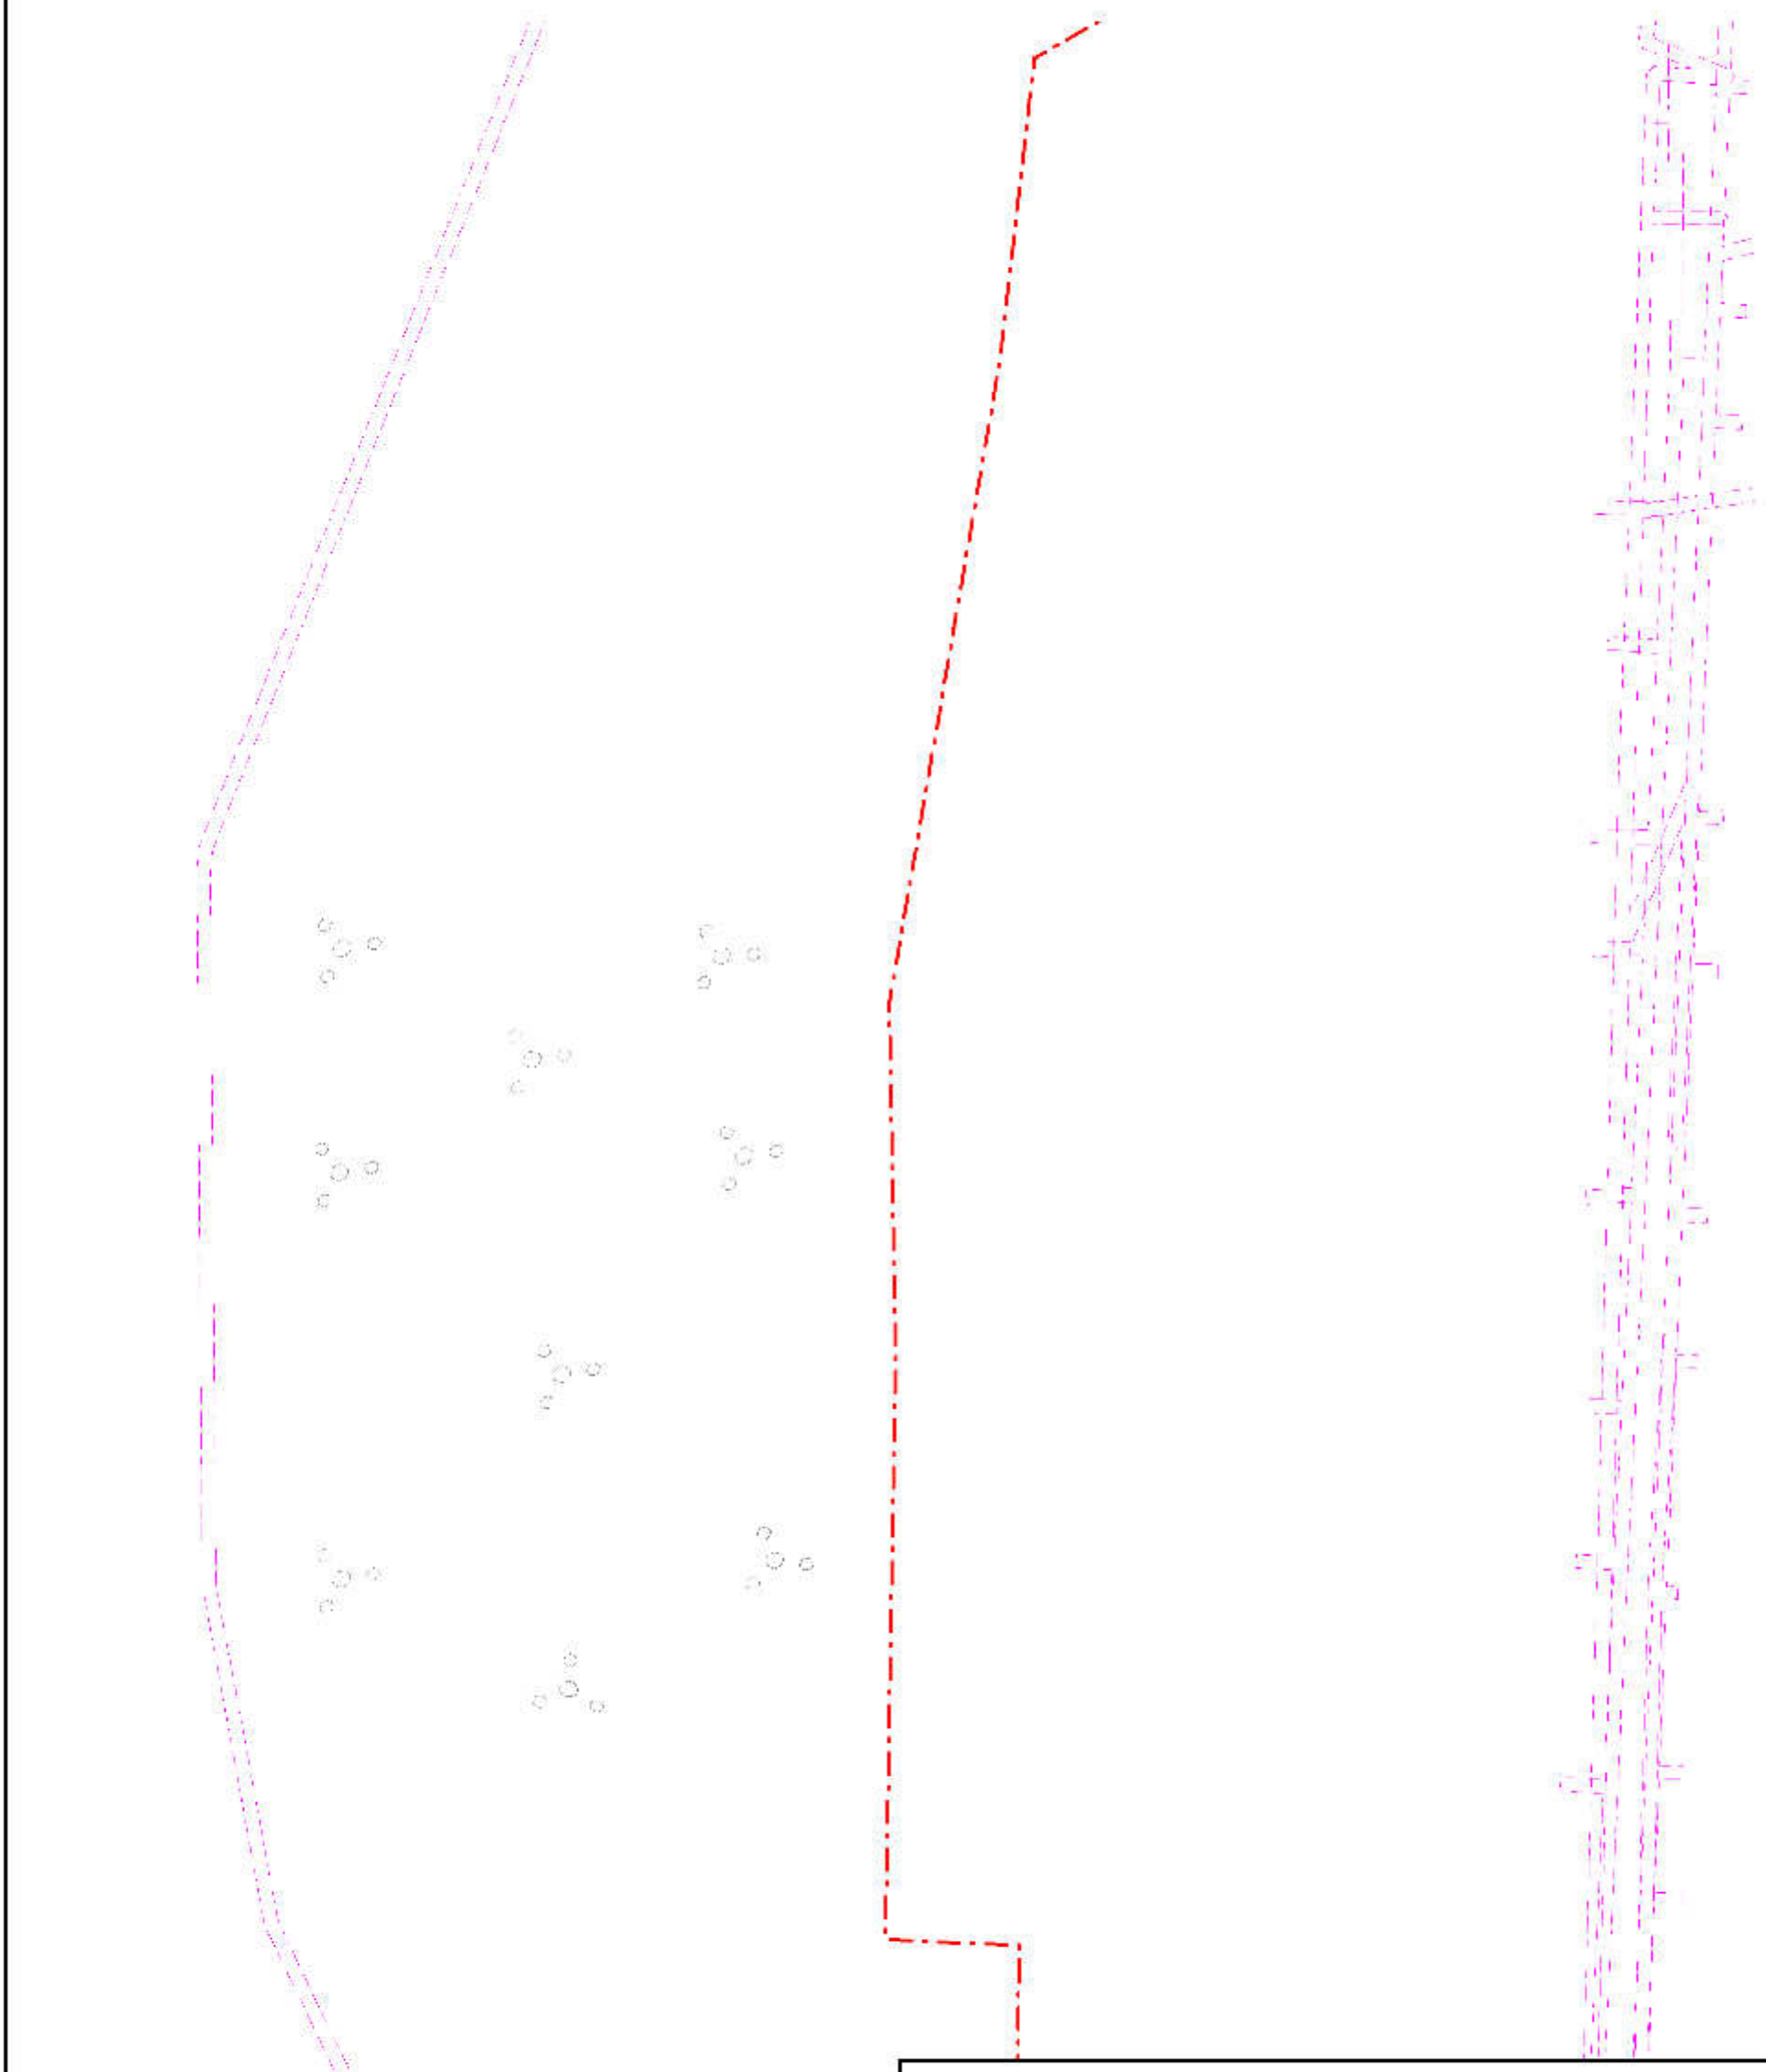

Условные обозначения представлены на листе 1

| | | | |
|---|---|---|---|
| ТН-725-ППТ | | | |
| Проект планировки и проект межевания территории для размещения линейного объекта «Реконструкция автомобильной дороги Солнцевка - Петровка с устройством подъезда к ФАП в деревне Водяное Исилькульского муниципального района Омской области» | | | |
| Материалы по обоснованию | Стадия | Лист | Листов |
| | ПП | 8 | 9 |
| Схема границ зон с особыми условиями использования территории М 1:2000 | ООО "Тават" | | |

**ПРОЕКТ ПЛАНИРОВКИ И ПРОЕКТ МЕЖЕВАНИЯ ТЕРРИТОРИИ ДЛЯ РАЗМЕЩЕНИЯ ЛИНЕЙНОГО ОБЪЕКТА «РЕКОНСТРУКЦИЯ АВТОМОБИЛЬНОЙ ДОРОГИ СОЛНЦЕВКА - ПЕТРОВКА С УСТРОЙСТВОМ ПОДЪЕЗДА К ФАП В ДЕРЕВНЕ ВОДЯНОЕ ИСИЛЬКУЛЬСКОГО МУНИЦИПАЛЬНОГО РАЙОНА ОМСКОЙ ОБЛАСТИ»**

**СХЕМА ГРАНИЦ ЗОН С ОСОБЫМИ УСЛОВИЯМИ ИСПОЛЬЗОВАНИЯ ТЕРРИТОРИИ**
**М 1:2000**

Условные обозначения представлены на листе 1

| | | | |
|---|---|---|---|
| ТН-725-ППТ | | | |
| Проект планировки и проект межевания территории для размещения линейного объекта «Реконструкция автомобильной дороги Солнцевка - Петровка с устройством подъезда к ФАП в деревне Водяное Исилькульского муниципального района Омской области» | | | |
| Материалы по обоснованию | Стадия | Лист | Листов |
| | ПП | 9 | 9 |
| Схема границ зон с особыми условиями использования территории М 1:2000 | ООО "Тават" | | |

**ПРОЕКТ ПЛАНИРОВКИ И ПРОЕКТ МЕЖЕВАНИЯ ТЕРРИТОРИИ ДЛЯ РАЗМЕЩЕНИЯ ЛИНЕЙНОГО ОБЪЕКТА «РЕКОНСТРУКЦИЯ АВТОМОБИЛЬНОЙ ДОРОГИ СОЛНЦЕВКА - ПЕТРОВКА С УСТРОЙСТВОМ ПОДЪЕЗДА К ФАП В ДЕРЕВНЕ ВОДЯНОЕ ИСИЛЬКУЛЬСКОГО МУНИЦИПАЛЬНОГО РАЙОНА ОМСКОЙ ОБЛАСТИ»**

**СХЕМА ВЕРТИКАЛЬНОЙ ПЛАНИРОВКИ, ИНЖЕНЕРНОЙ ПОДГОТОВКИ И ИНЖЕНЕРНОЙ ЗАЩИТЫ ТЕРРИТОРИИ**
**М 1:2000**

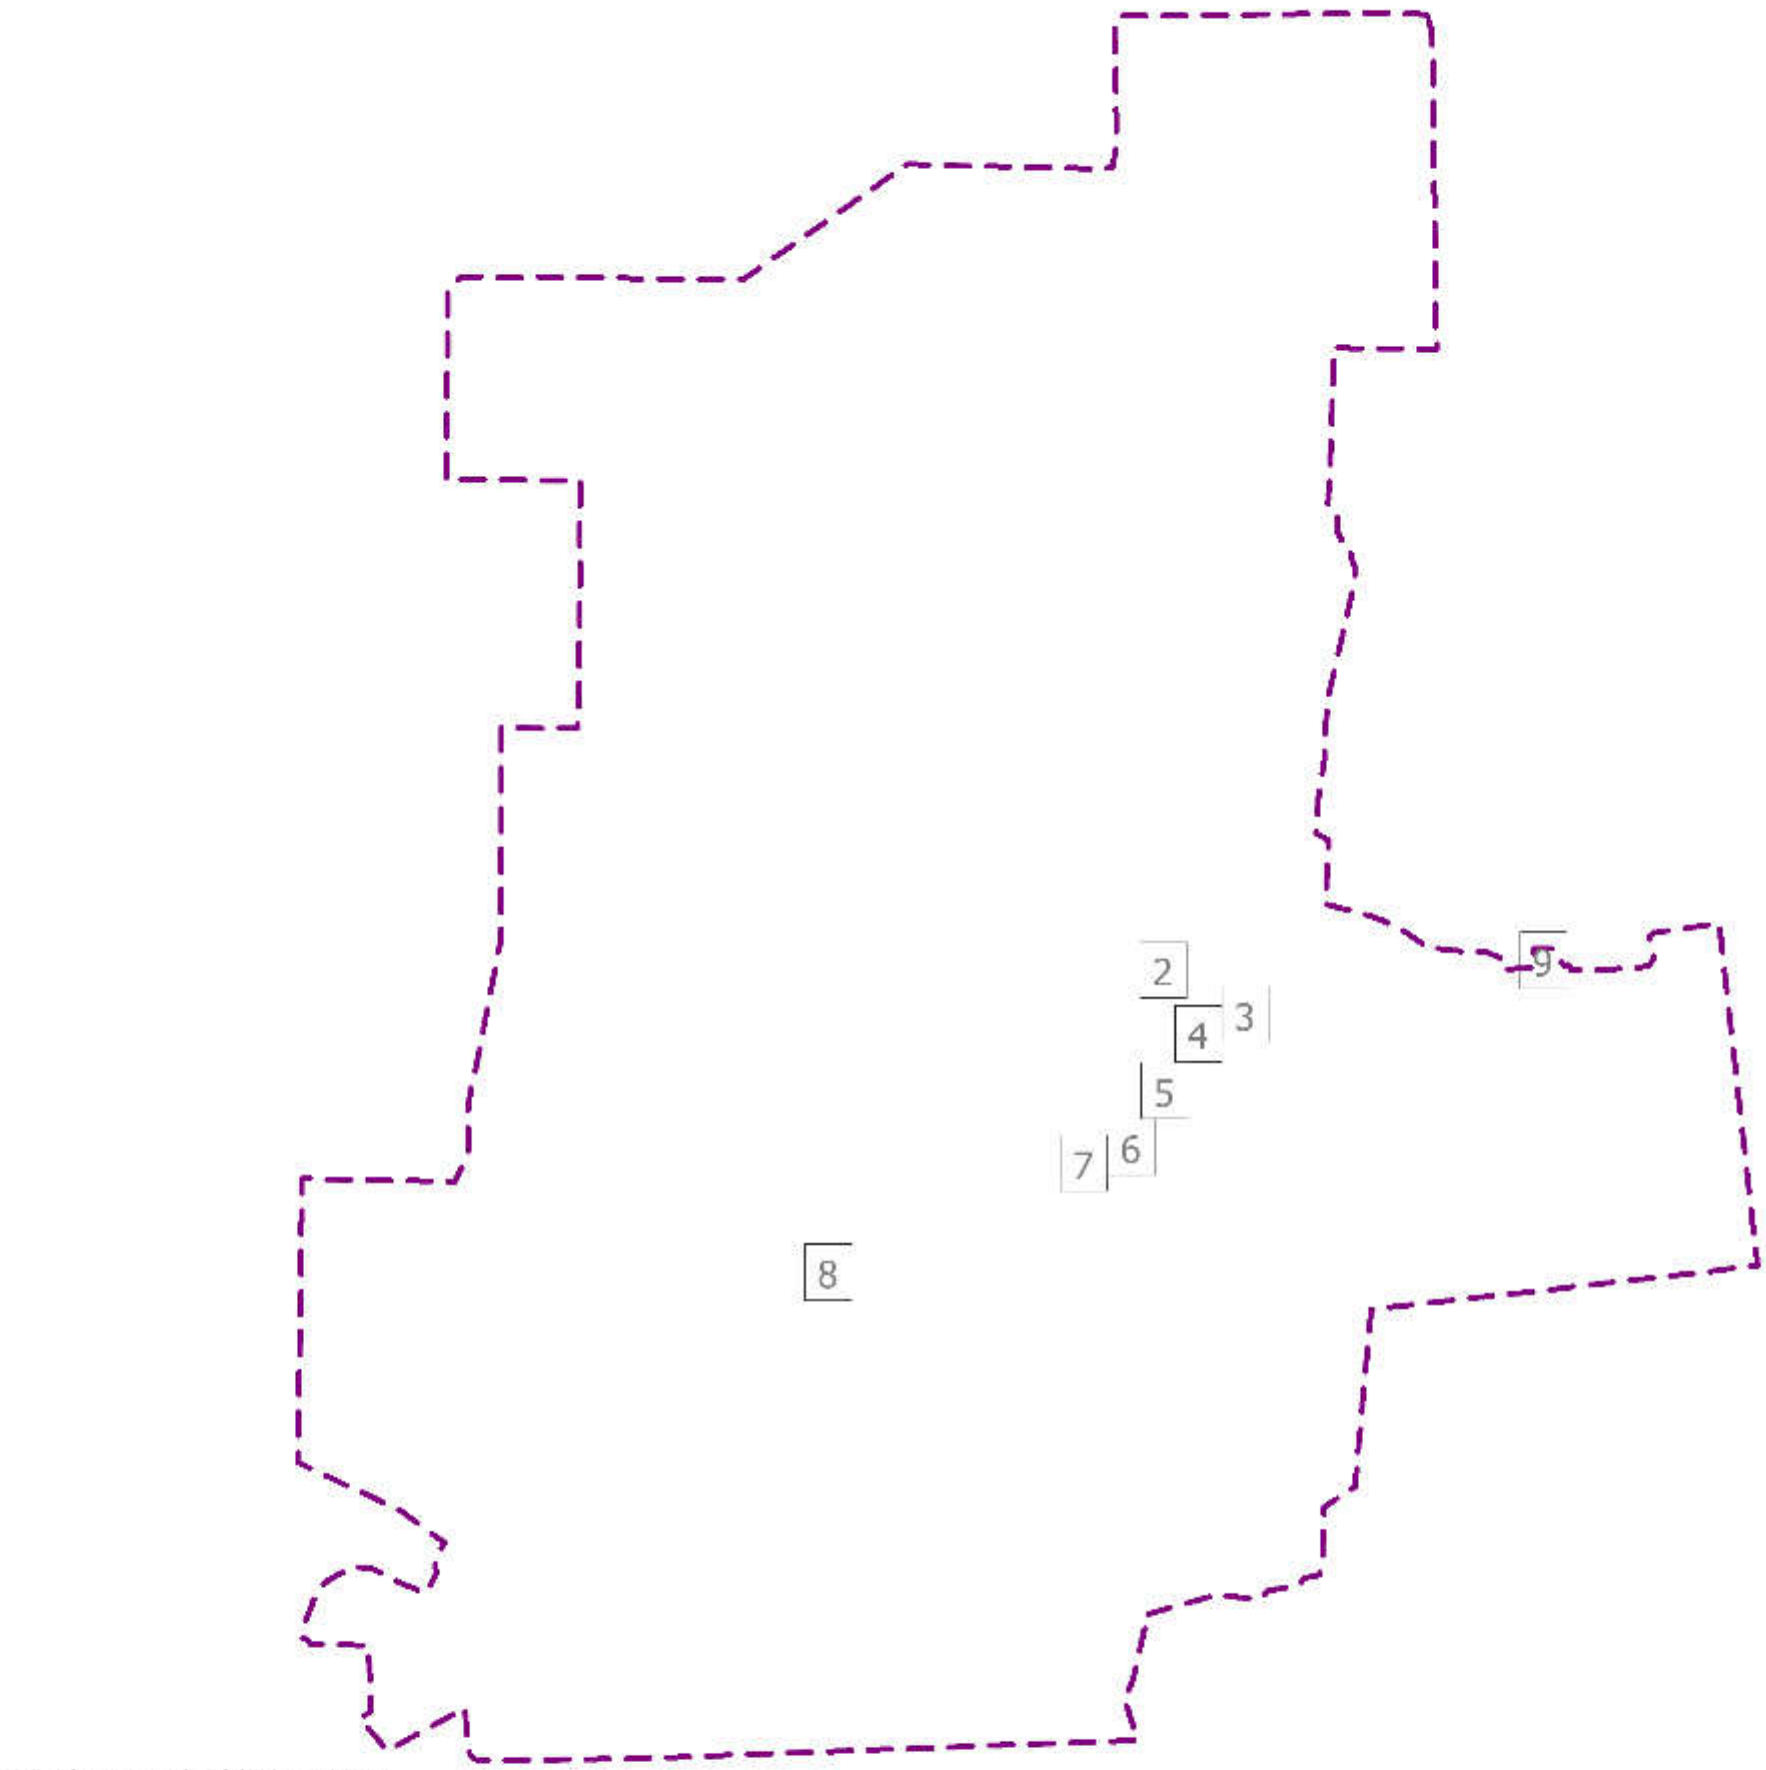


## УСЛОВНЫЕ ОБОЗНАЧЕНИЯ

### ГРАНИЦЫ

- Граница территории, в отношении которой осуществляется внесение изменений
- Граница населенного пункта
- Границы зон планируемого размещения линейных объектов, устанавливаемые в соответствии с нормами отвода земельных участков для конкретных видов линейных объектов

### ТРАНСПОРТНАЯ ИНФРАСТРУКТУРА

- Автомобильная дорога - улица в жилой застройке (проектируемая)
- Водопропускная труба (проектируемая)
- Тротуары (проектируемые)
- Пропитывания (проектируемые)

### ВЕРТИКАЛЬНАЯ ПЛАНИРОВКА И ИНЖЕНЕРНАЯ ПОДГОТОВКА

- "Черная" отметка, "красная" отметка, "рабочая" отметка
- Уклоноуказатель (над стрелкой - величина уклона, под стрелкой - расстояние)
- Проектный рельеф

| | | | |
|---|---|---|---|
| ТН-725-ПМТ | | | |
| Проект планировки и проект межевания территории для размещения линейного объекта «Реконструкция автомобильной дороги Солнцевка - Петровка с устройством подъезда к ФАП в деревне Водяное Исилькульского муниципального района Омской области» | | | |
| Материалы по обоснованию | Стадия | Лист | Листов |
| | ПП | 1 | 9 |
| Схема вертикальной планировки, инженерной подготовки и инженерной защиты территории М 1:2000 | ООО "Тават" | | |

**ПРОЕКТ ПЛАНИРОВКИ И ПРОЕКТ МЕЖЕВАНИЯ ТЕРРИТОРИИ ДЛЯ РАЗМЕЩЕНИЯ ЛИНЕЙНОГО ОБЪЕКТА «РЕКОНСТРУКЦИЯ АВТОМОБИЛЬНОЙ ДОРОГИ СОЛНЦЕВКА - ПЕТРОВКА С УСТРОЙСТВОМ ПОДЪЕЗДА К ФАП В ДЕРЕВНЕ ВОДЯНОЕ ИСИЛЬКУЛЬСКОГО МУНИЦИПАЛЬНОГО РАЙОНА ОМСКОЙ ОБЛАСТИ»**

**СХЕМА ВЕРТИКАЛЬНОЙ ПЛАНИРОВКИ, ИНЖЕНЕРНОЙ ПОДГОТОВКИ И ИНЖЕНЕРНОЙ ЗАЩИТЫ ТЕРРИТОРИИ**

**М 1:2000**

Условные обозначения представлены на листе 1

| | | | |
|---|---|---|---|
| ТН-725-ПТТ | | | |
| Проект планировки и проект межевания территории для размещения линейного объекта «Реконструкция автомобильной дороги Солнцевка - Петровка с устройством подъезда к ФАП в деревне Водяное Исилькульского муниципального района Омской области» | | | |
| Материалы по обоснованию | Стадия | Лист | Листов |
| | ПП | 2 | 9 |
| Схема вертикальной планировки, инженерной подготовки и инженерной защиты территории М 1:2000 | ООО "Тават" | | |

**ПРОЕКТ ПЛАНИРОВКИ И ПРОЕКТ МЕЖЕВАНИЯ ТЕРРИТОРИИ ДЛЯ РАЗМЕЩЕНИЯ ЛИНЕЙНОГО ОБЪЕКТА «РЕКОНСТРУКЦИЯ АВТОМОБИЛЬНОЙ ДОРОГИ СОЛНЦЕВКА - ПЕТРОВКА С УСТРОЙСТВОМ ПОДЪЕЗДА К ФАП В ДЕРЕВНЕ ВОДЯНОЕ ИСИЛЬКУЛЬСКОГО МУНИЦИПАЛЬНОГО РАЙОНА ОМСКОЙ ОБЛАСТИ»**

**СХЕМА ВЕРТИКАЛЬНОЙ ПЛАНИРОВКИ, ИНЖЕНЕРНОЙ ПОДГОТОВКИ И ИНЖЕНЕРНОЙ ЗАЩИТЫ ТЕРРИТОРИИ**
**М 1:2000**

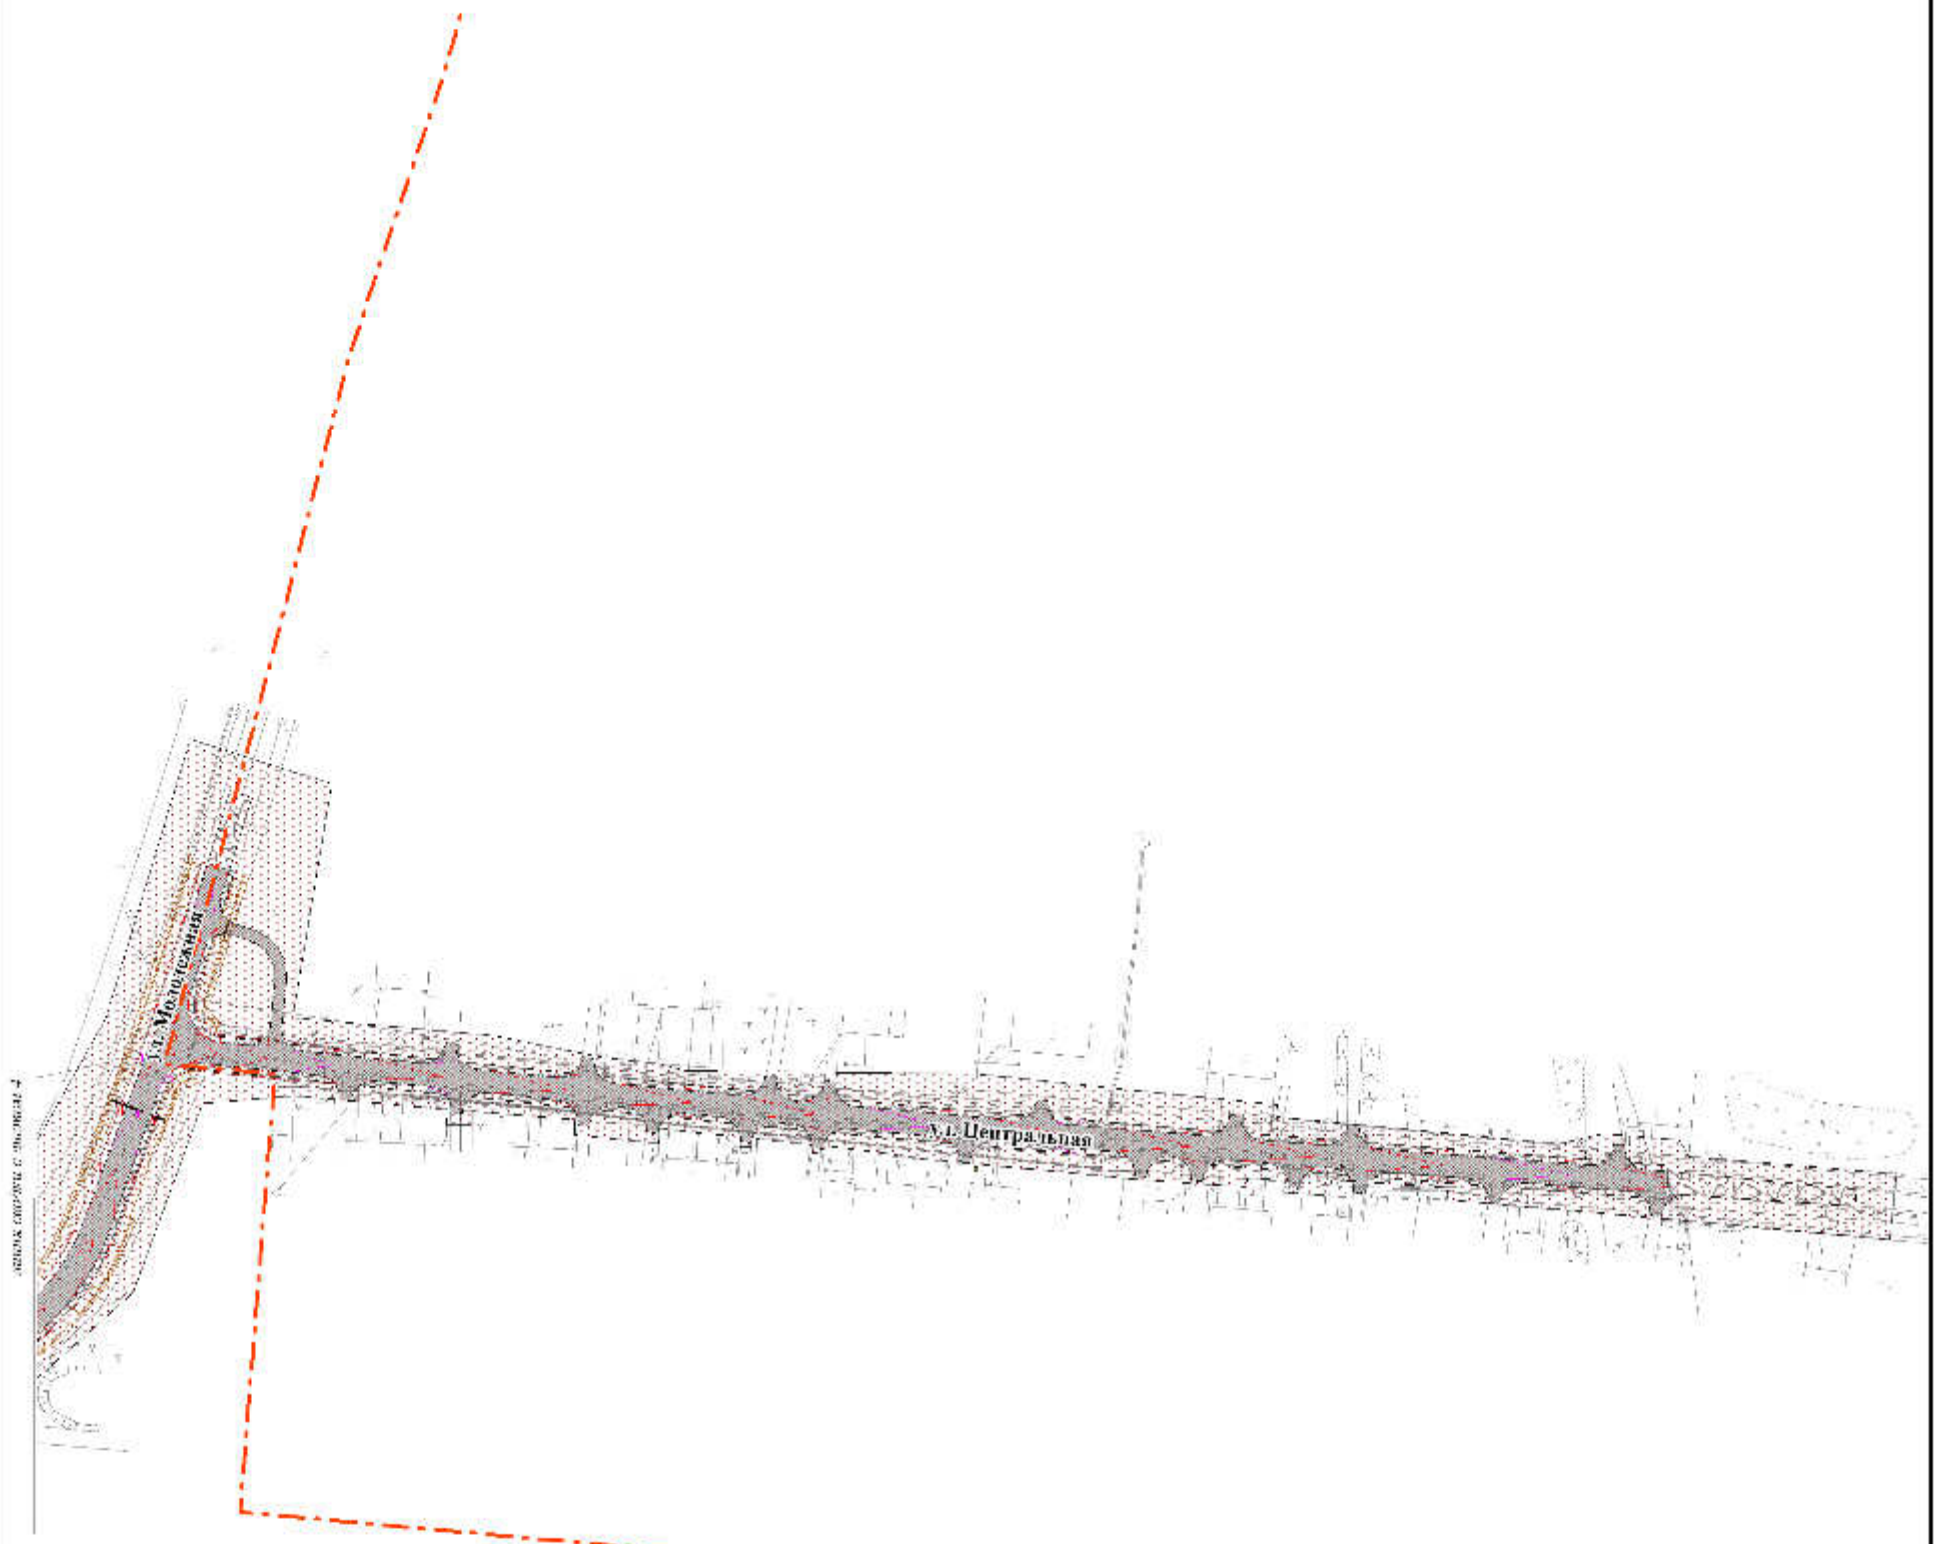


Условные обозначения представлены на листе 1

| | | | |
|---|---|---|---|
| ТН-725-ППТ | | | |
| Проект планировки и проект межевания территории для размещения линейного объекта «Реконструкция автомобильной дороги Солнцевка - Петровка с устройством подъезда к ФАП в деревне Водяное Исилькульского муниципального района Омской области» | | | |
| Материалы по обоснованию | Стадия | Лист | Листов |
| | ПП | 3 | 9 |
| Схема вертикальной планировки, инженерной подготовки и инженерной защиты территории М 1:2000 | ООО "Тават" | | |

**ПРОЕКТ ПЛАНИРОВКИ И ПРОЕКТ МЕЖЕВАНИЯ ТЕРРИТОРИИ ДЛЯ РАЗМЕЩЕНИЯ ЛИНЕЙНОГО ОБЪЕКТА «РЕКОНСТРУКЦИЯ АВТОМОБИЛЬНОЙ ДОРОГИ СОЛНЦЕВКА - ПЕТРОВКА С УСТРОЙСТВОМ ПОДЪЕЗДА К ФАП В ДЕРЕВНЕ ВОДЯНОЕ ИСИЛЬКУЛЬСКОГО МУНИЦИПАЛЬНОГО РАЙОНА ОМСКОЙ ОБЛАСТИ»**

**СХЕМА ВЕРТИКАЛЬНОЙ ПЛАНИРОВКИ, ИНЖЕНЕРНОЙ ПОДГОТОВКИ И ИНЖЕНЕРНОЙ ЗАЩИТЫ ТЕРРИТОРИИ**
**М 1:2000**

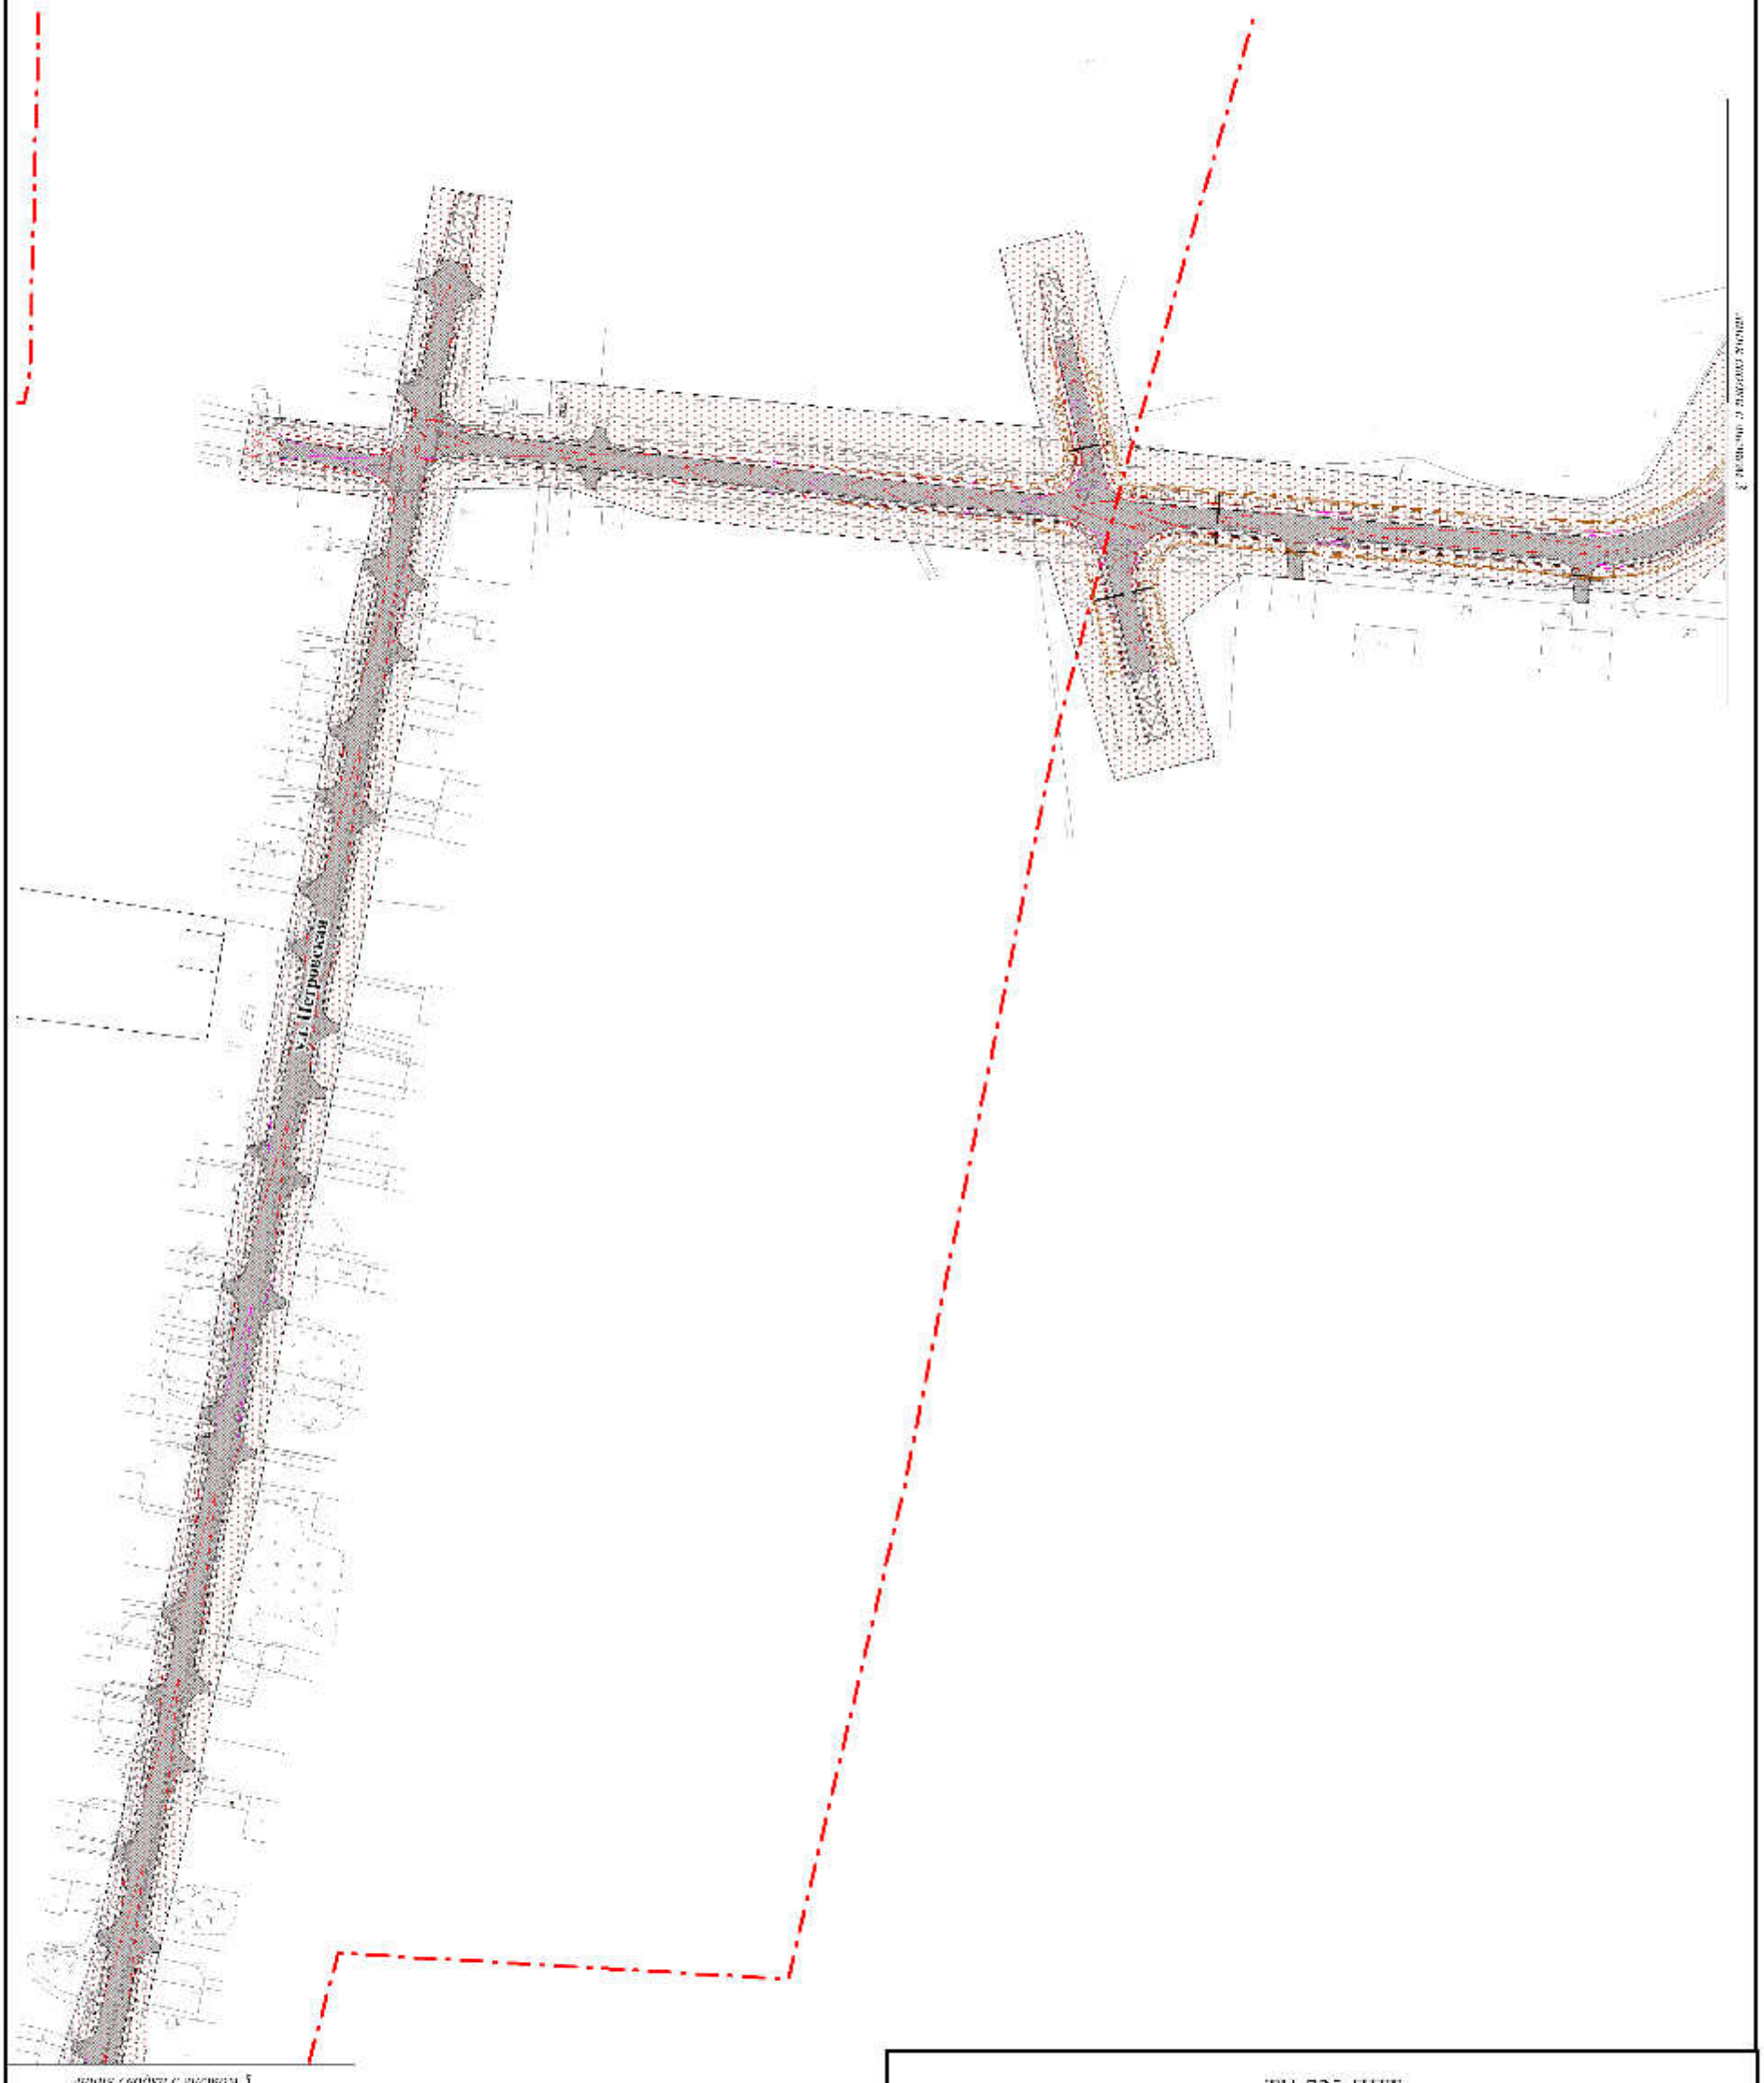


Условные обозначения представлены на листе 1

| | | | |
|---|---|---|---|
| ТН-725-ППТ | | | |
| Проект планировки и проект межевания территории для размещения линейного объекта «Реконструкция автомобильной дороги Солнцевка - Петровка с устройством подъезда к ФАП в деревне Водяное Исилькульского муниципального района Омской области» | | | |
| Материалы по обоснованию | Стадия | Лист | Листов |
| | ПП | 4 | 9 |
| Схема вертикальной планировки, инженерной подготовки и инженерной защиты территории М 1:2000 | ООО "Тават" | | |

**ПРОЕКТ ПЛАНИРОВКИ И ПРОЕКТ МЕЖЕВАНИЯ ТЕРРИТОРИИ ДЛЯ РАЗМЕЩЕНИЯ ЛИНЕЙНОГО ОБЪЕКТА «РЕКОНСТРУКЦИЯ АВТОМОБИЛЬНОЙ ДОРОГИ СОЛНЦЕВКА - ПЕТРОВКА С УСТРОЙСТВОМ ПОДЪЕЗДА К ФАП В ДЕРЕВНЕ ВОДЯНОЕ ИСИЛЬКУЛЬСКОГО МУНИЦИПАЛЬНОГО РАЙОНА ОМСКОЙ ОБЛАСТИ»**

**СХЕМА ВЕРТИКАЛЬНОЙ ПЛАНИРОВКИ, ИНЖЕНЕРНОЙ ПОДГОТОВКИ И ИНЖЕНЕРНОЙ ЗАЩИТЫ ТЕРРИТОРИИ**
**М 1:2000**

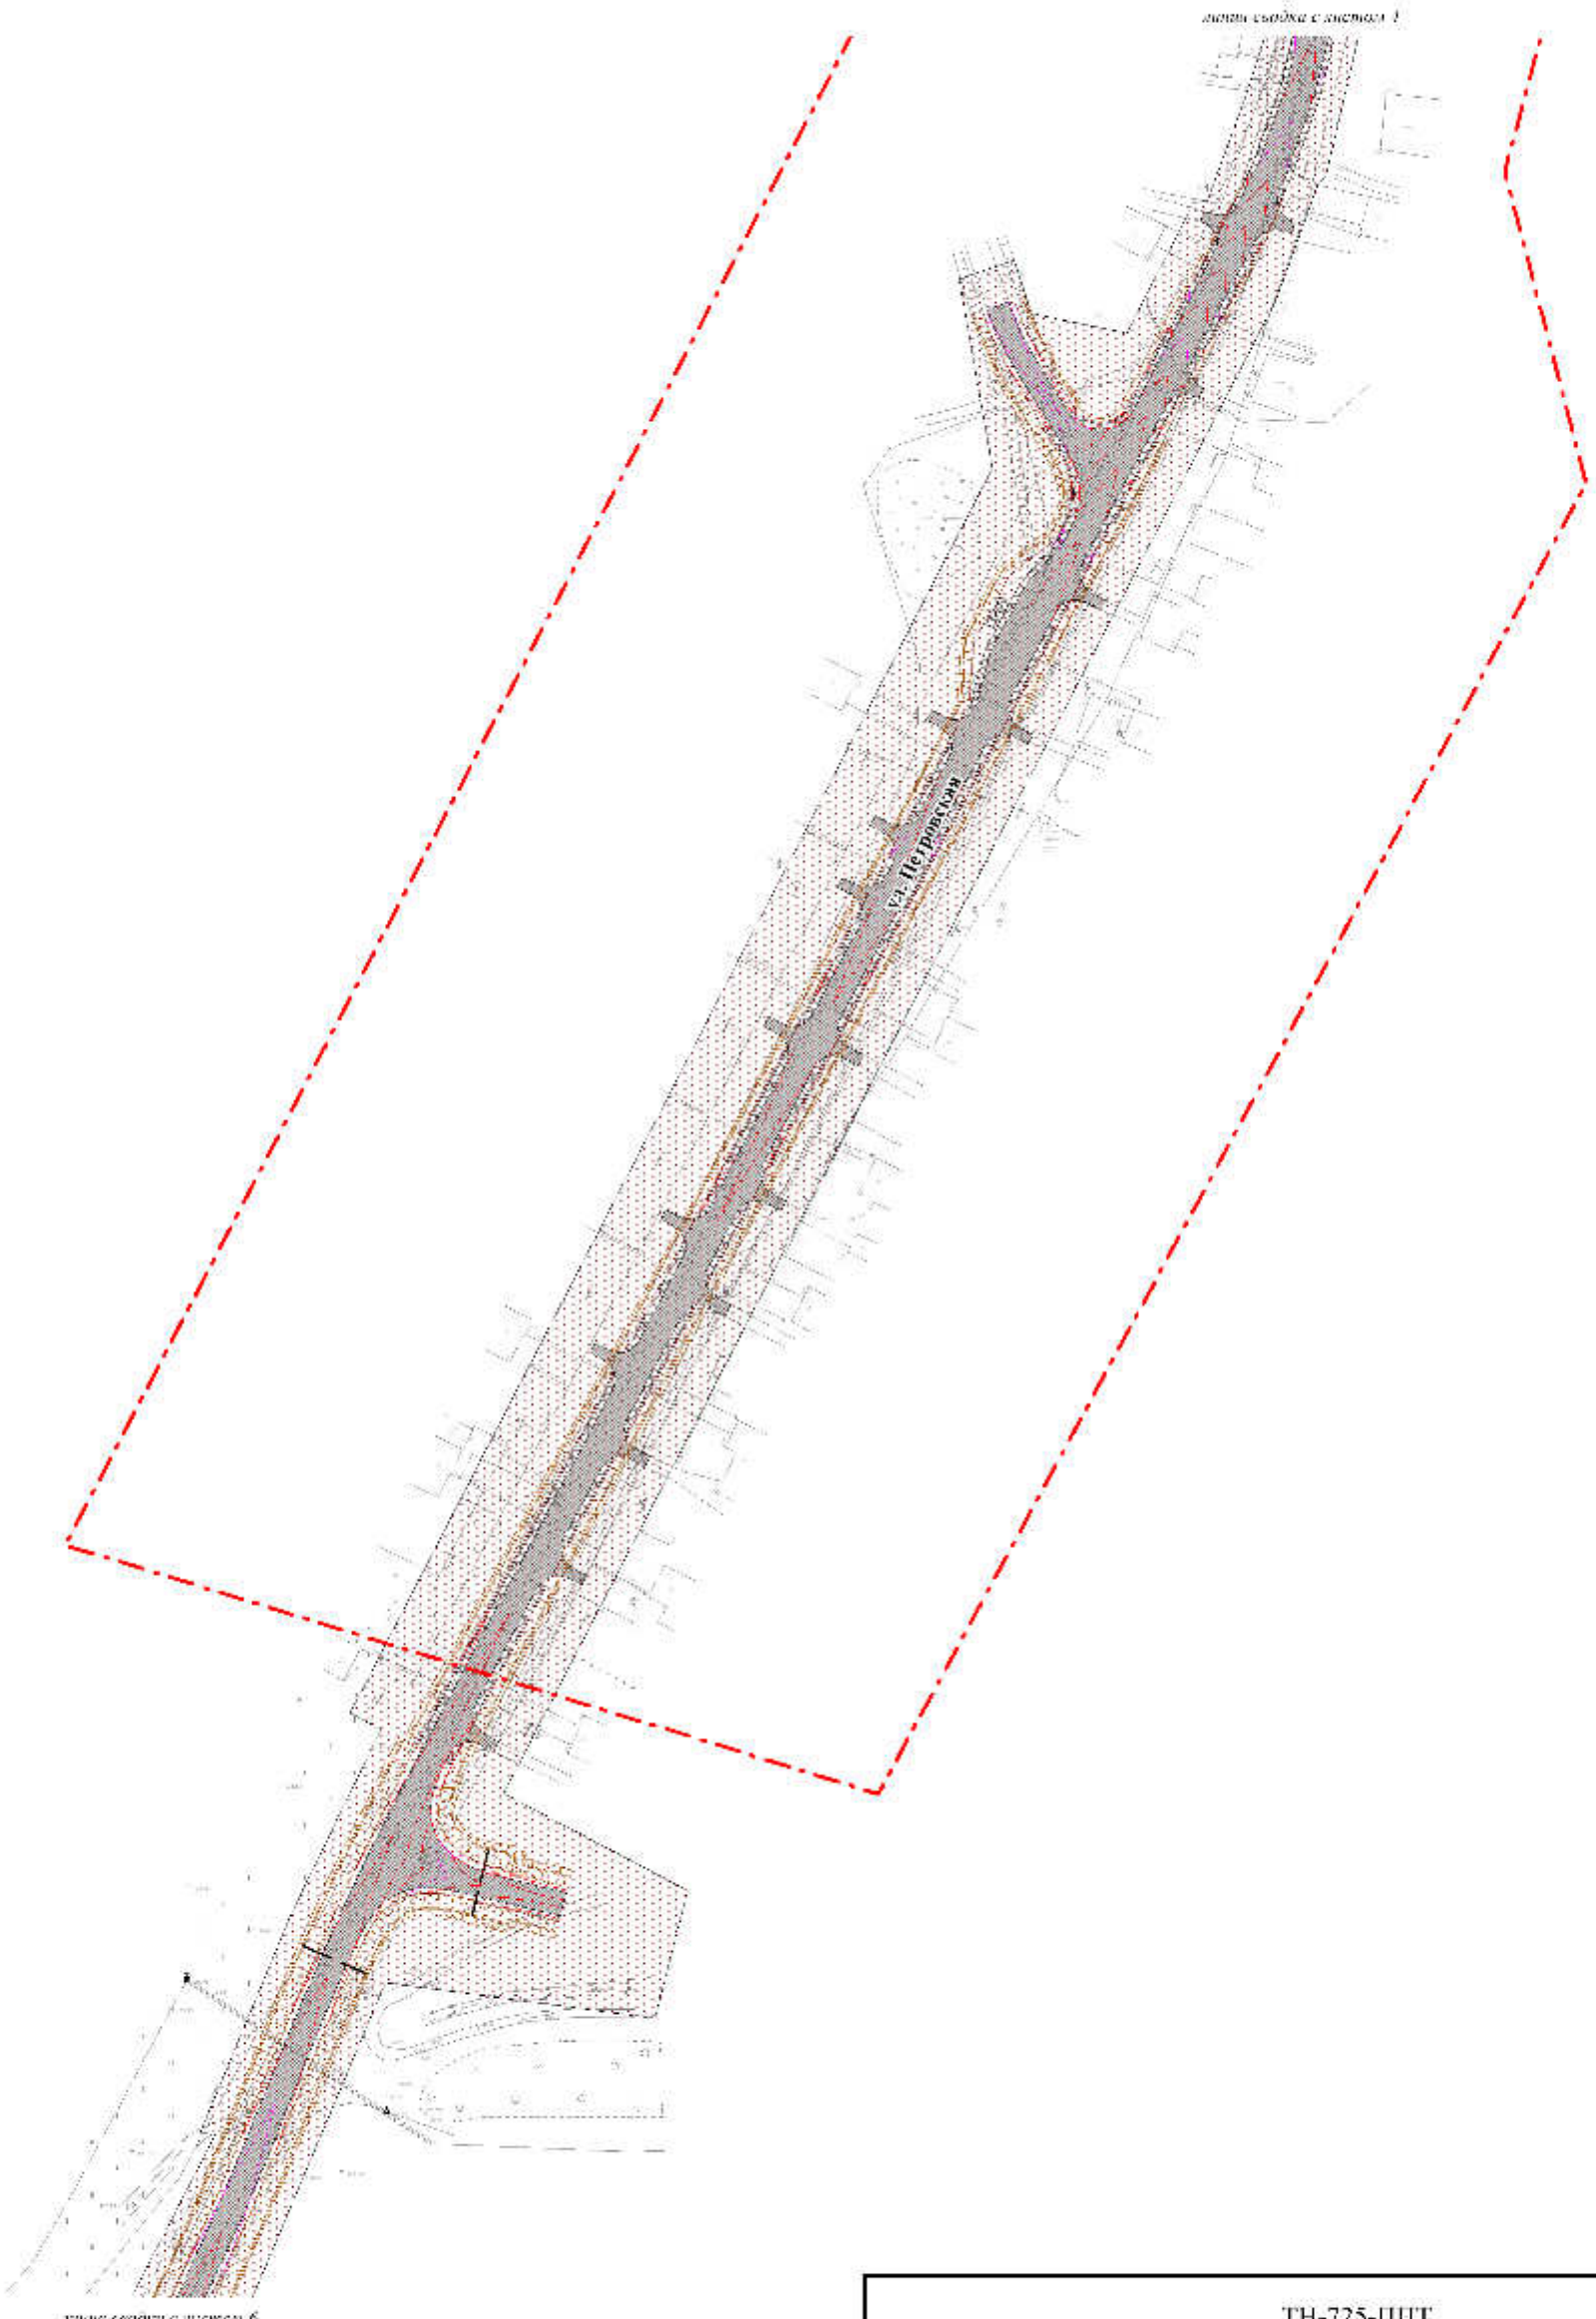


Условные обозначения представлены на листе 1

| | | | |
|---|---|---|---|
| ТН-725-ППТ | | | |
| Проект планировки и проект межевания территории для размещения линейного объекта «Реконструкция автомобильной дороги Солнцевка - Петровка с устройством подъезда к ФАП в деревне Водяное Исилькульского муниципального района Омской области» | | | |
| Материалы по обоснованию | Стадия | Лист | Листов |
| | ПП | 5 | 9 |
| Схема вертикальной планировки, инженерной подготовки и инженерной защиты территории М 1:2000 | ООО "Тават" | | |

**ПРОЕКТ ПЛАНИРОВКИ И ПРОЕКТ МЕЖЕВАНИЯ ТЕРРИТОРИИ ДЛЯ РАЗМЕЩЕНИЯ ЛИНЕЙНОГО ОБЪЕКТА «РЕКОНСТРУКЦИЯ АВТОМОБИЛЬНОЙ ДОРОГИ СОЛНЦЕВКА - ПЕТРОВКА С УСТРОЙСТВОМ ПОДЪЕЗДА К ФАП В ДЕРЕВНЕ ВОДЯНОЕ ИСИЛЬКУЛЬСКОГО МУНИЦИПАЛЬНОГО РАЙОНА ОМСКОЙ ОБЛАСТИ»**

**СХЕМА ВЕРТИКАЛЬНОЙ ПЛАНИРОВКИ, ИНЖЕНЕРНОЙ ПОДГОТОВКИ И ИНЖЕНЕРНОЙ ЗАЩИТЫ ТЕРРИТОРИИ**
**М 1:2000**

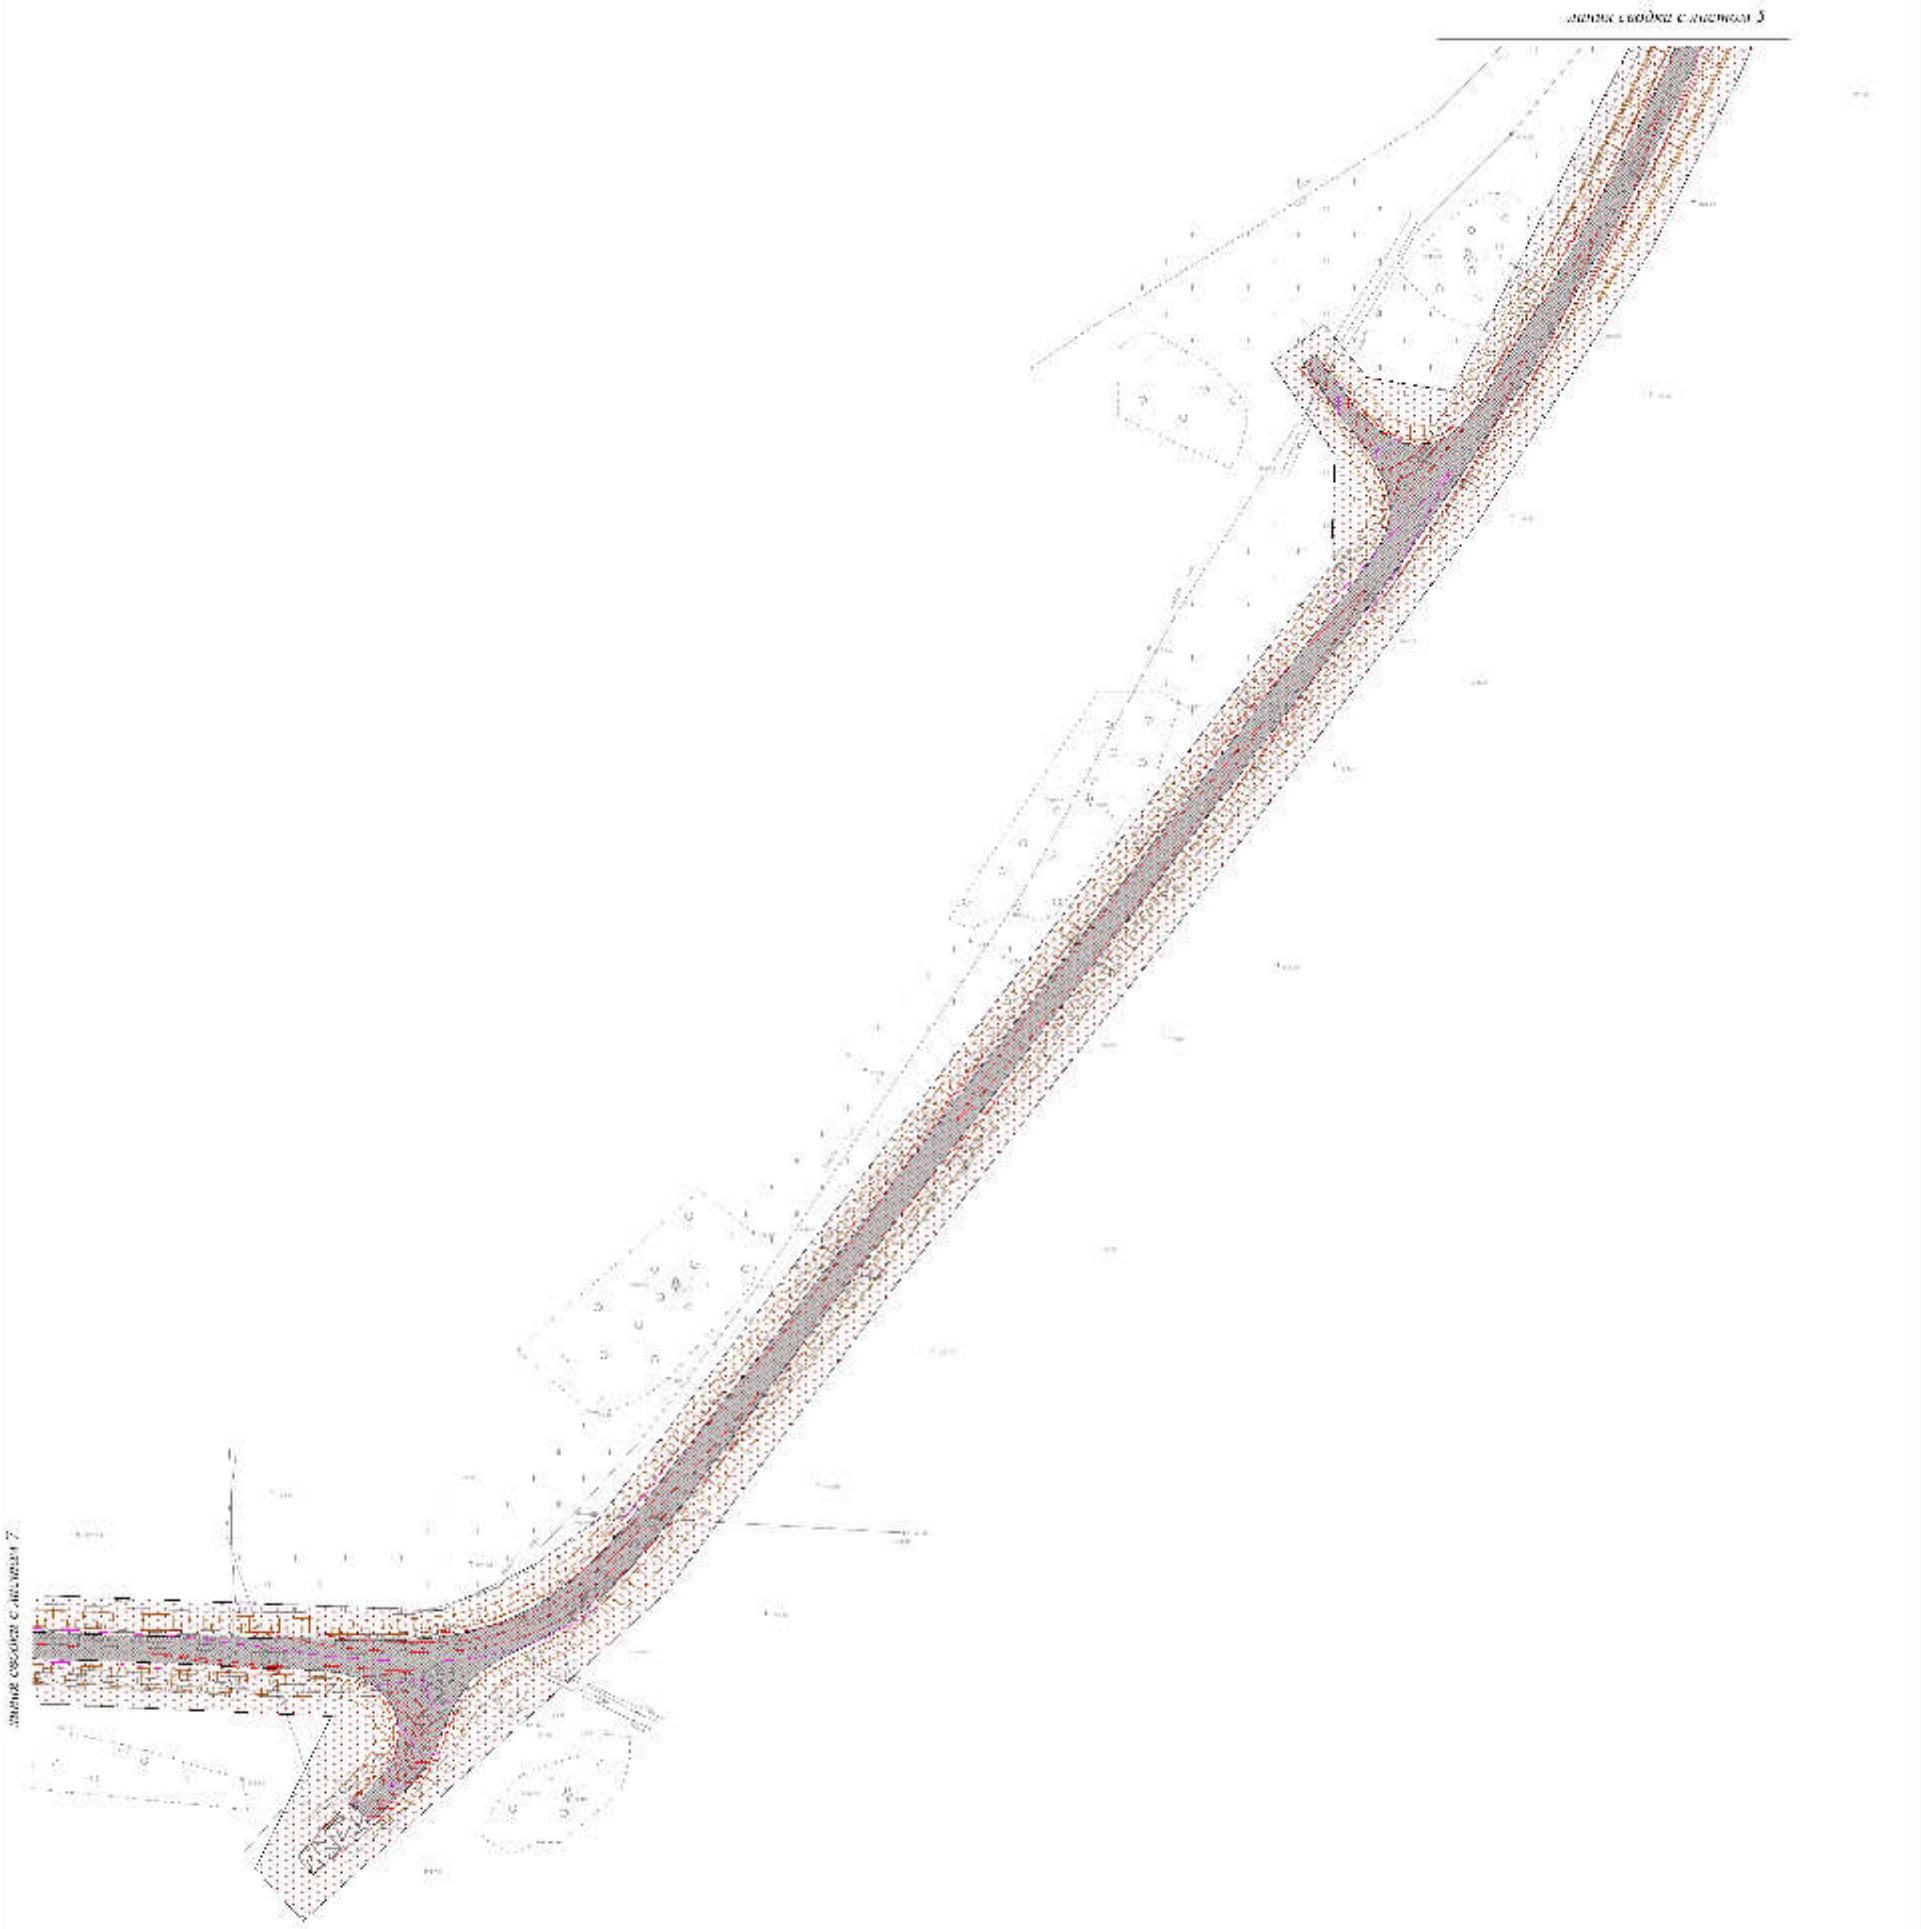


Условные обозначения представлены на листе 1

| | | | |
|---|---|---|---|
| ТН-725-ППТ | | | |
| Проект планировки и проект межевания территории для размещения линейного объекта «Реконструкция автомобильной дороги Солнцевка - Петровка с устройством подъезда к ФАП в деревне Водяное Исилькульского муниципального района Омской области» | | | |
| Материалы по обоснованию | Стадия | Лист | Листов |
| | ПП | 6 | 9 |
| Схема вертикальной планировки, инженерной подготовки и инженерной защиты территории М 1:2000 | ООО "Тават" | | |

**ПРОЕКТ ПЛАНИРОВКИ И ПРОЕКТ МЕЖЕВАНИЯ ТЕРРИТОРИИ ДЛЯ РАЗМЕЩЕНИЯ ЛИНЕЙНОГО ОБЪЕКТА «РЕКОНСТРУКЦИЯ АВТОМОБИЛЬНОЙ ДОРОГИ СОЛНЦЕВКА - ПЕТРОВКА С УСТРОЙСТВОМ ПОДЪЕЗДА К ФАП В ДЕРЕВНЕ ВОДЯНОЕ ИСИЛЬКУЛЬСКОГО МУНИЦИПАЛЬНОГО РАЙОНА ОМСКОЙ ОБЛАСТИ»**

**СХЕМА ВЕРТИКАЛЬНОЙ ПЛАНИРОВКИ, ИНЖЕНЕРНОЙ ПОДГОТОВКИ И ИНЖЕНЕРНОЙ ЗАЩИТЫ ТЕРРИТОРИИ**
**М 1:2000**

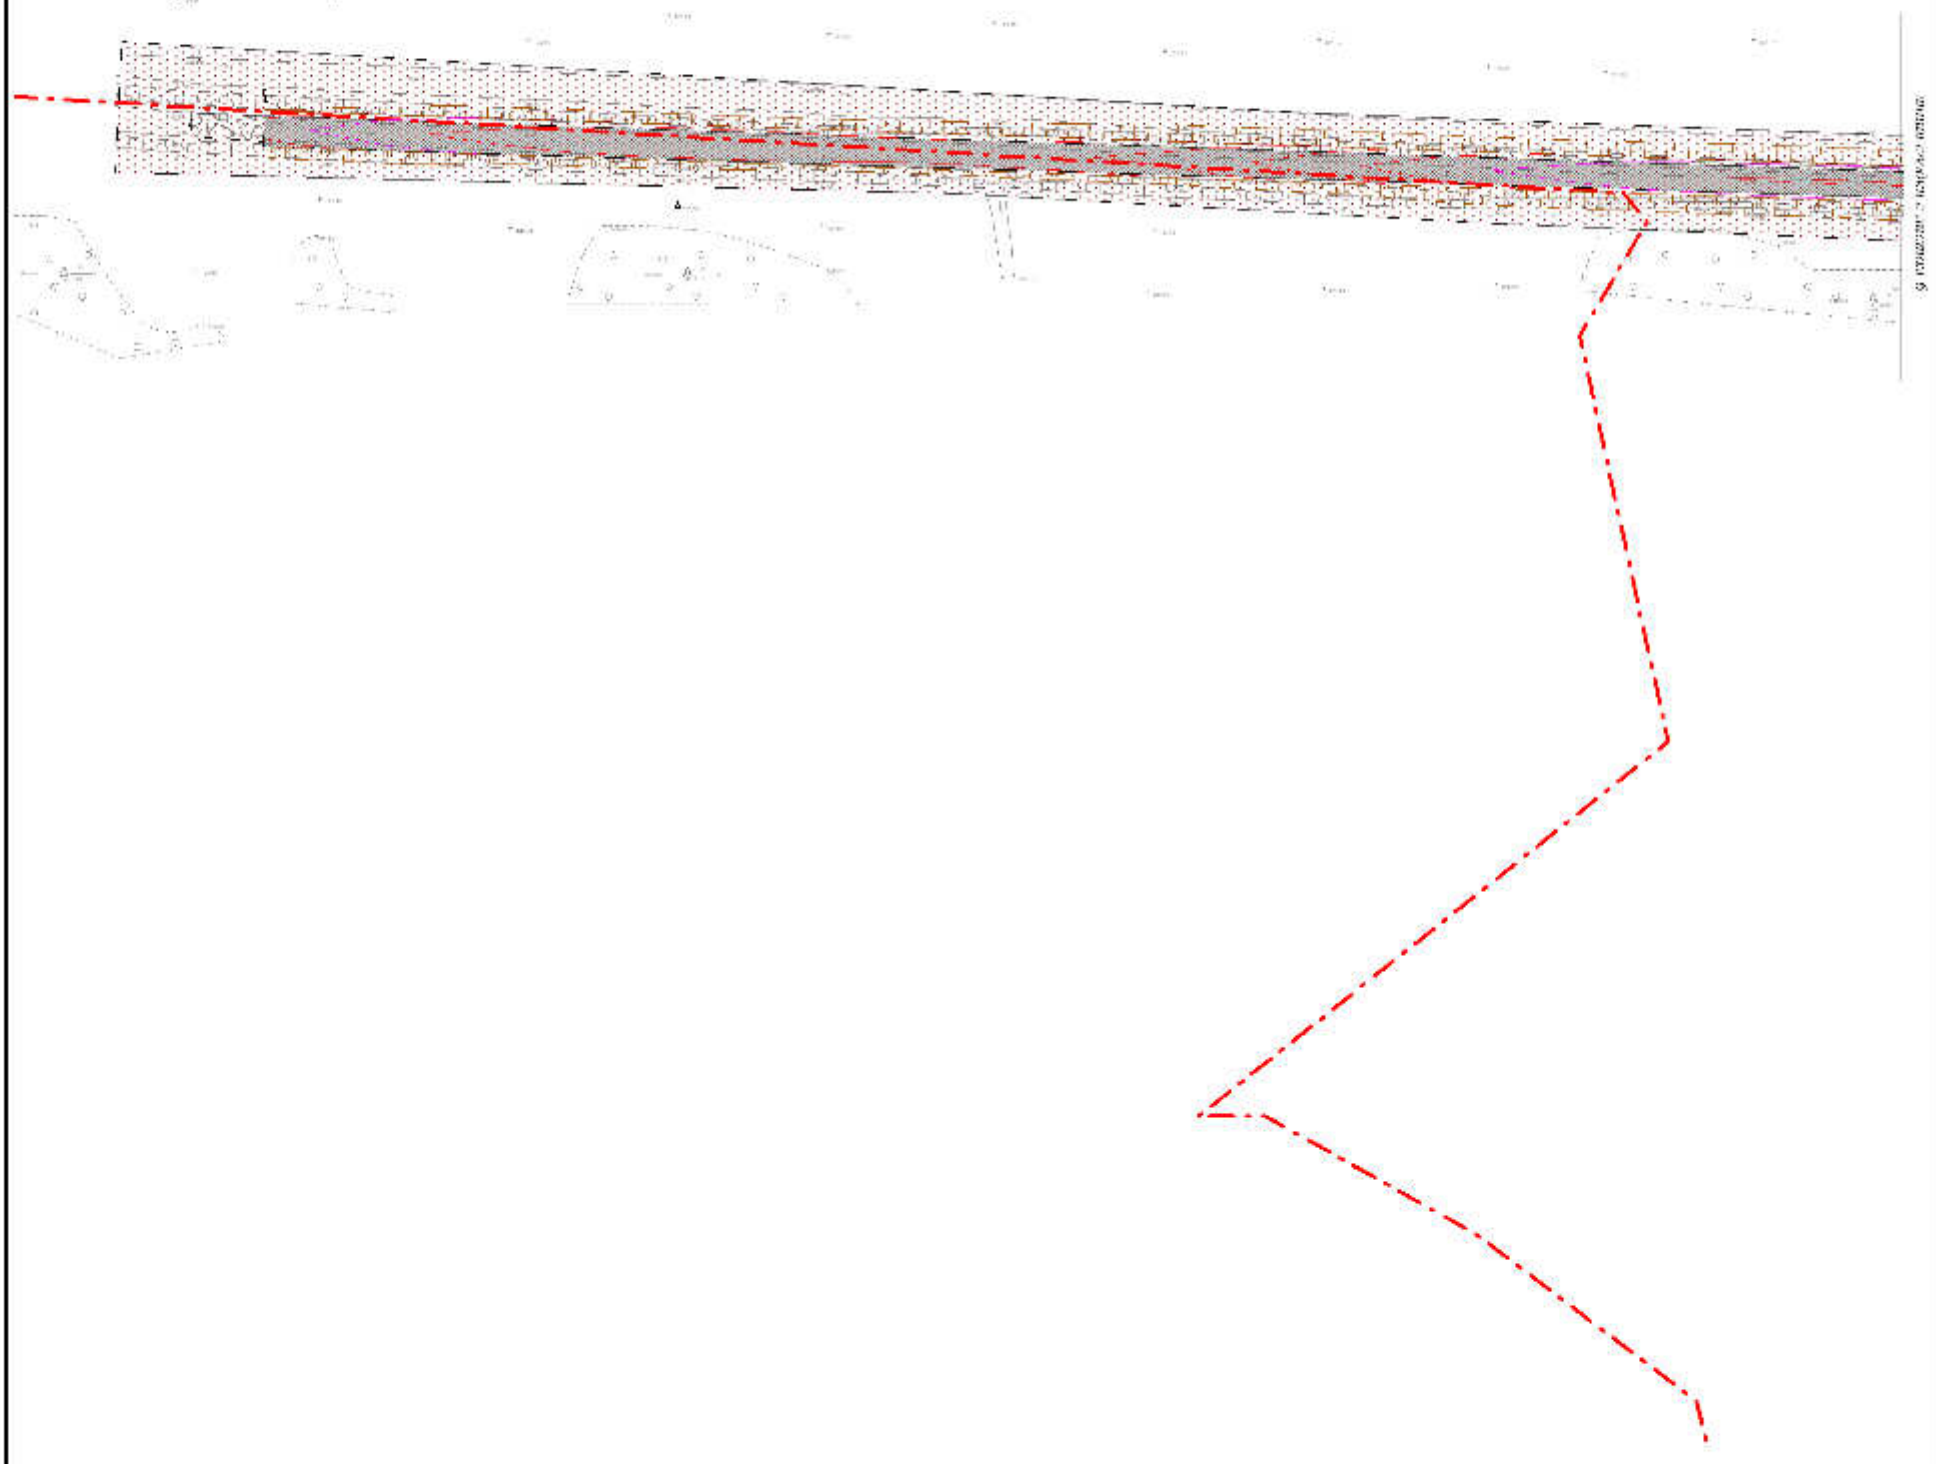

Условные обозначения представлены на листе 1

| | | | |
|---|---|---|---|
| ТН-725-ППТ | | | |
| Проект планировки и проект межевания территории для размещения линейного объекта «Реконструкция автомобильной дороги Солнцевка - Петровка с устройством подъезда к ФАП в деревне Водяное Исилькульского муниципального района Омской области» | | | |
| Материалы по обоснованию | Стадия | Лист | Листов |
| | ПП | 7 | 9 |
| Схема вертикальной планировки, инженерной подготовки и инженерной защиты территории М 1:2000 | ООО "Тават" | | |

**ПРОЕКТ ПЛАНИРОВКИ И ПРОЕКТ МЕЖЕВАНИЯ ТЕРРИТОРИИ ДЛЯ РАЗМЕЩЕНИЯ ЛИНЕЙНОГО ОБЪЕКТА «РЕКОНСТРУКЦИЯ АВТОМОБИЛЬНОЙ ДОРОГИ СОЛНЦЕВКА - ПЕТРОВКА С УСТРОЙСТВОМ ПОДЪЕЗДА К ФАП В ДЕРЕВНЕ ВОДЯНОЕ ИСИЛЬКУЛЬСКОГО МУНИЦИПАЛЬНОГО РАЙОНА ОМСКОЙ ОБЛАСТИ»**

**СХЕМА ВЕРТИКАЛЬНОЙ ПЛАНИРОВКИ, ИНЖЕНЕРНОЙ ПОДГОТОВКИ И ИНЖЕНЕРНОЙ ЗАЩИТЫ ТЕРРИТОРИИ**
**М 1:2000**

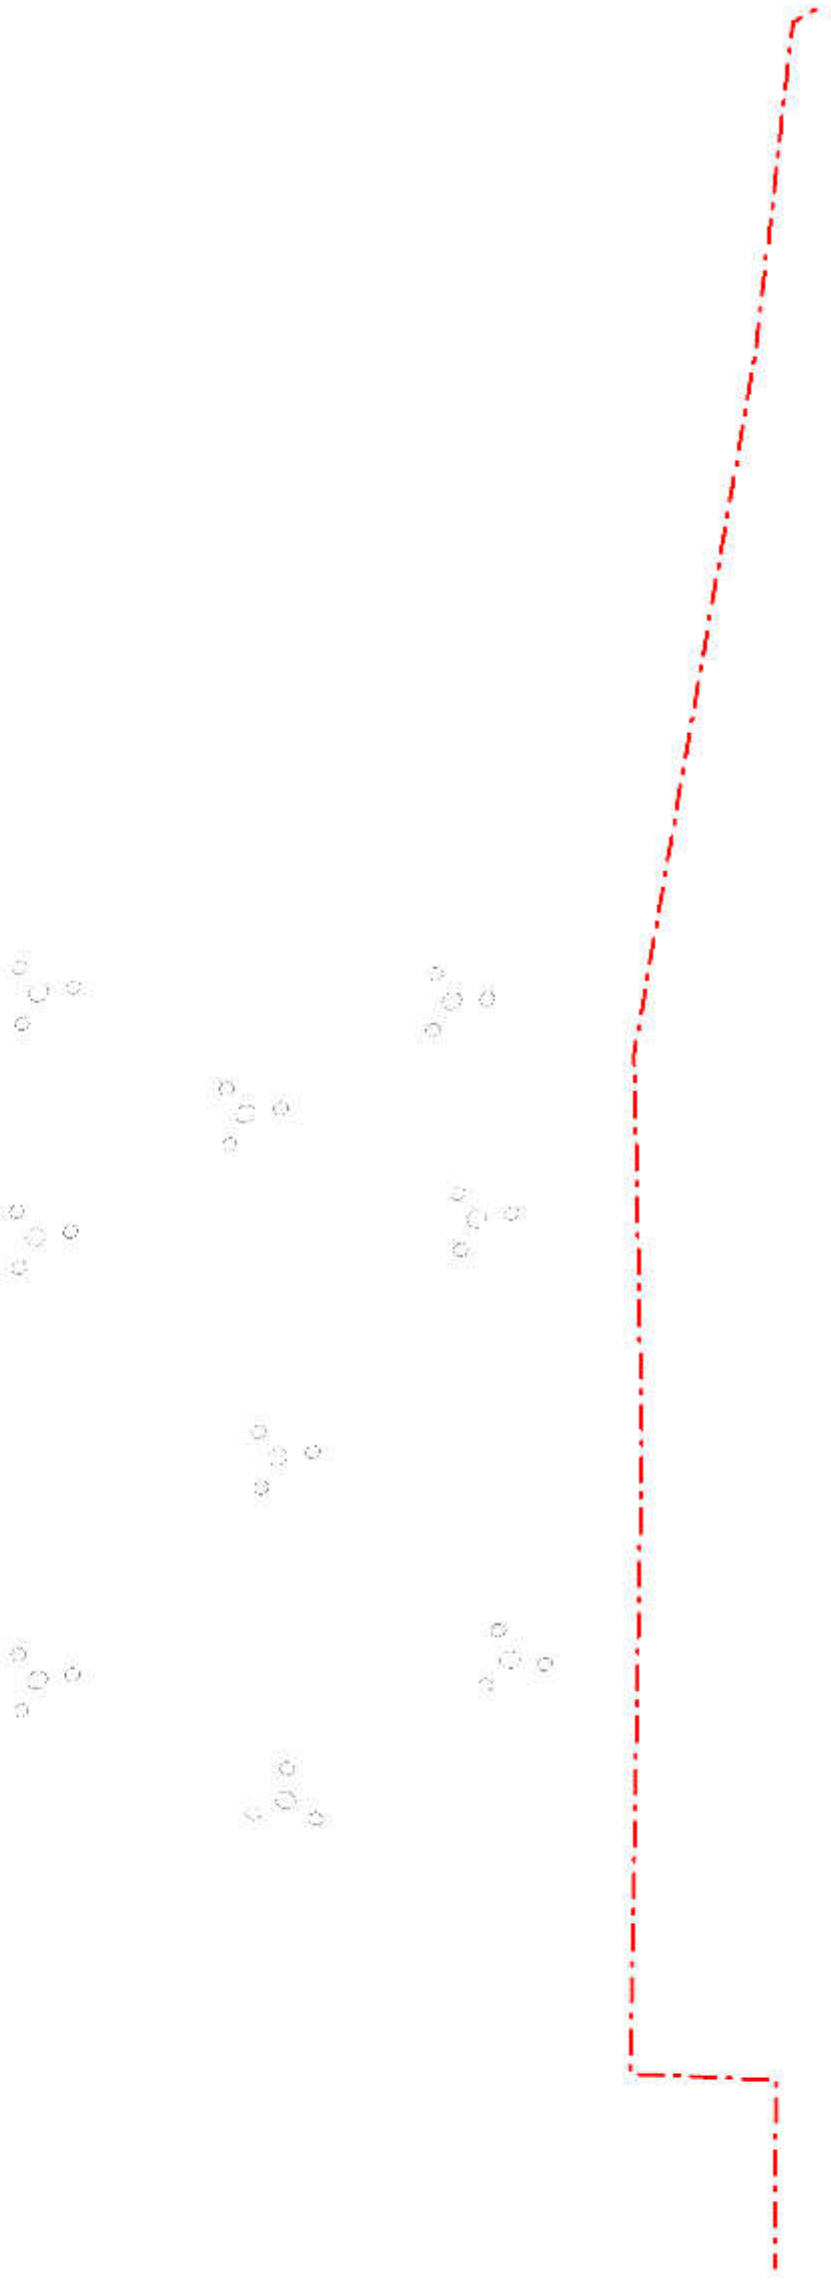

Условные обозначения представлены на листе 1

| | | | |
|---|---|---|---|
| ТН-725-ППТ | | | |
| Проект планировки и проект межевания территории для размещения линейного объекта «Реконструкция автомобильной дороги Солнцевка - Петровка с устройством подъезда к ФАП в деревне Водяное Исилькульского муниципального района Омской области» | | | |
| Материалы по обоснованию | Стадия | Лист | Листов |
| | ПП | 8 | 9 |
| Схема вертикальной планировки, инженерной подготовки и инженерной защиты территории М 1:2000 | ООО "Тават" | | |

**ПРОЕКТ ПЛАНИРОВКИ И ПРОЕКТ МЕЖЕВАНИЯ ТЕРРИТОРИИ ДЛЯ РАЗМЕЩЕНИЯ ЛИНЕЙНОГО ОБЪЕКТА «РЕКОНСТРУКЦИЯ АВТОМОБИЛЬНОЙ ДОРОГИ СОЛНЦЕВКА - ПЕТРОВКА С УСТРОЙСТВОМ ПОДЪЕЗДА К ФАП В ДЕРЕВНЕ ВОДЯНОЕ ИСИЛЬКУЛЬСКОГО МУНИЦИПАЛЬНОГО РАЙОНА ОМСКОЙ ОБЛАСТИ»**

**СХЕМА ВЕРТИКАЛЬНОЙ ПЛАНИРОВКИ, ИНЖЕНЕРНОЙ ПОДГОТОВКИ И ИНЖЕНЕРНОЙ ЗАЩИТЫ ТЕРРИТОРИИ**
**М 1:2000**

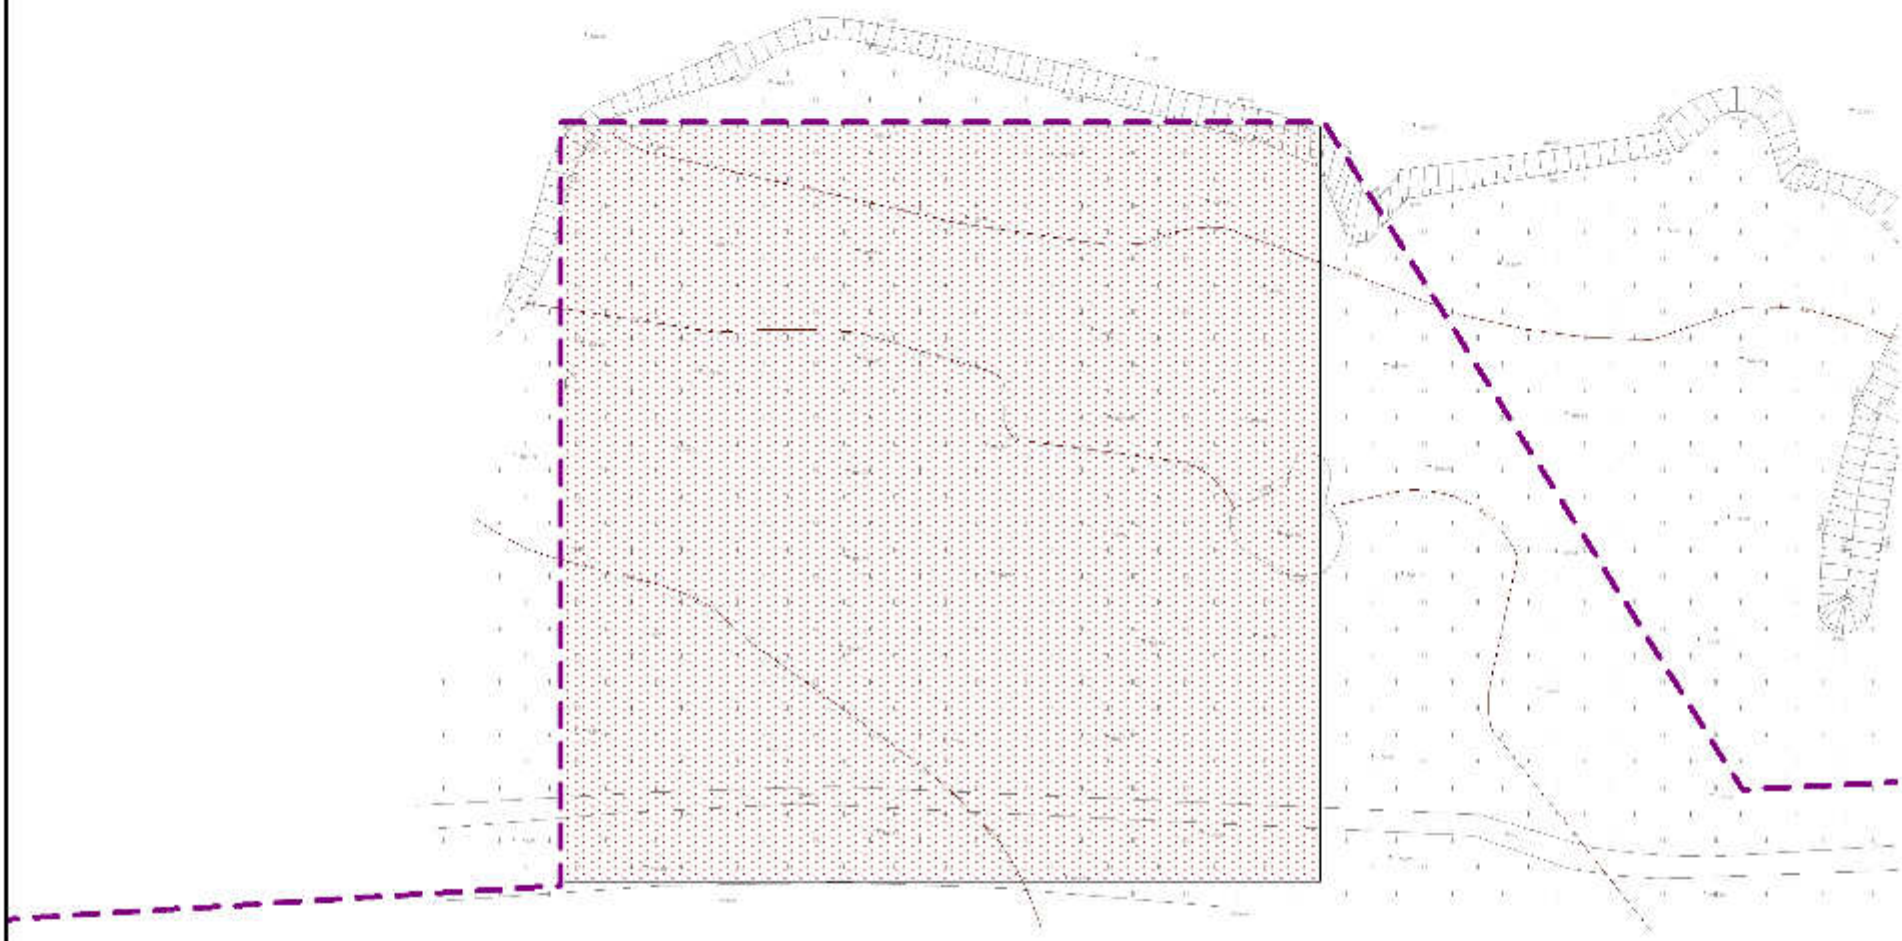

Условные обозначения представлены на листе 1

| | | | |
|---|---|---|---|
| ТН-725-ППТ | | | |
| Проект планировки и проект межевания территории для размещения линейного объекта «Реконструкция автомобильной дороги Солнцевка - Петровка с устройством подъезда к ФАП в деревне Водяное Исилькульского муниципального района Омской области» | | | |
| Материалы по обоснованию | Стадия | Лист | Листов |
| | ПП | 9 | 9 |
| Схема вертикальной планировки, инженерной подготовки и инженерной защиты территории М 1:2000 | ООО "Тават" | | |

**ПРОЕКТ ПЛАНИРОВКИ И ПРОЕКТ МЕЖЕВАНИЯ ТЕРРИТОРИИ ДЛЯ РАЗМЕЩЕНИЯ ЛИНЕЙНОГО ОБЪЕКТА «РЕКОНСТРУКЦИЯ АВТОМОБИЛЬНОЙ ДОРОГИ СОЛНЦЕВКА - ПЕТРОВКА С УСТРОЙСТВОМ ПОДЪЕЗДА К ФАП В ДЕРЕВНЕ ВОДЯНОЕ ИСИЛЬКУЛЬСКОГО МУНИЦИПАЛЬНОГО РАЙОНА ОМСКОЙ ОБЛАСТИ»**

**СХЕМА КОНСТРУКТИВНЫХ И ПЛАНИРОВОЧНЫХ РЕШЕНИЙ**
**СХЕМА ГРАНИЦ ТЕРРИТОРИЙ, ПОДВЕРЖЕННЫХ РИСКУ ВОЗНИКНОВЕНИЯ ЧРЕЗВЫЧАЙНЫХ СИТУАЦИЙ ПРИРОДНОГО И ТЕХНОГЕННОГО ХАРАКТЕРА**
**М 1:2000**

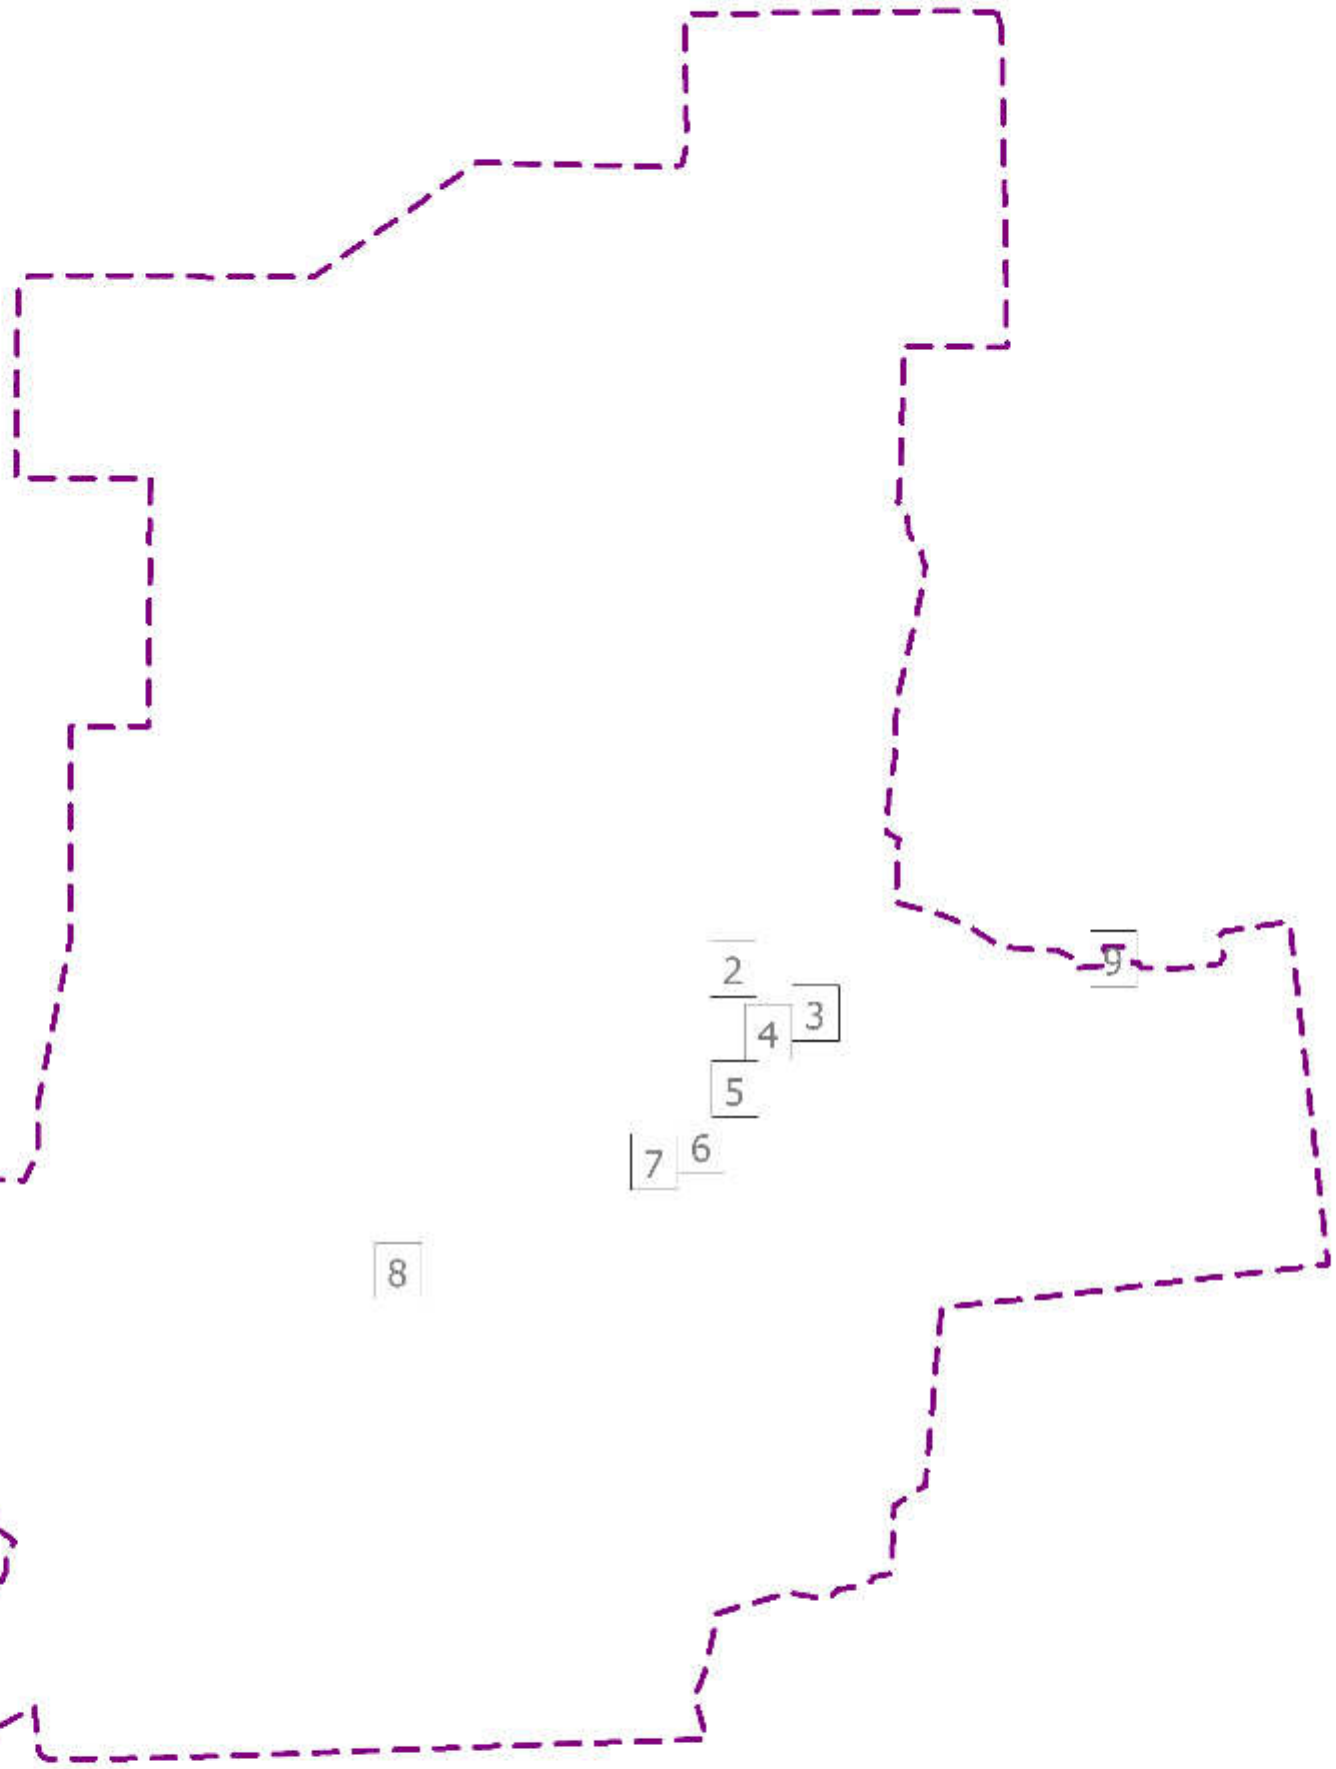


## УСЛОВНЫЕ ОБОЗНАЧЕНИЯ

**ГРАНИЦЫ**

- Граница территории, в отношении которой осуществляется внесение изменений
- Граница населенного пункта
- Граница зон планируемого размещения линейных объектов, устанавливаемые в соответствии с нормами отвода земельных участков для конкретных видов линейных объектов

**КОНТУРЫ СУЩЕСТВУЮЩИХ СОХРАНЯЕМЫХ ОБЪЕКТОВ КАПИТАЛЬНОГО СТРОИТЕЛЬСТВА, А ТАКЖЕ ПОДЛЕЖАЩИХ СНОСУ И (ИЛИ) ДЕМОНТАЖУ И НЕ ПОДЛЕЖАЩИХ ПЕРЕНОСУ (ПЕРЕУСТРОЙСТВУ) ЛИНЕЙНЫХ ОБЪЕКТОВ**

- ВЛ 10 кВ
- ВЛ 0,4 кВ
- Сети водоснабжения
- Сети водоснабжения (проектируемые)
- Газораспределительные сети
- Сети связи

**ТРАНСПОРТНАЯ ИНФРАСТРУКТУРА**

- Автомобильная дорога - улица в жилой застройке (проектируемая)
- Водопропускная труба (проектируемая)
- Тротуары (проектируемые)
- Примыкания (проектируемые)

| | | | |
|---|---|---|---|
| ТН-725-ППТ | | | |
| Проект планировки и проект межевания территории для размещения линейного объекта «Реконструкция автомобильной дороги Солнцевка - Петровка с устройством подъезда к ФАП в деревне Водяное Исилькульского муниципального района Омской области» | | | |
| Материалы по обоснованию | Стадия | Лист | Листов |
| | ПП | 1 | 9 |
| Схема конструктивных и планировочных решений Схема границ территорий, подверженных риску возникновения чрезвычайных ситуаций природного и техногенного характера М 1:2000 | ООО "Тават" | | |

**ПРОЕКТ ПЛАНИРОВКИ И ПРОЕКТ МЕЖЕВАНИЯ ТЕРРИТОРИИ ДЛЯ РАЗМЕЩЕНИЯ ЛИНЕЙНОГО ОБЪЕКТА «РЕКОНСТРУКЦИЯ АВТОМОБИЛЬНОЙ ДОРОГИ СОЛНЦЕВКА - ПЕТРОВКА С УСТРОЙСТВОМ ПОДЪЕЗДА К ФАП В ДЕРЕВНЕ ВОДЯНОЕ ИСИЛЬКУЛЬСКОГО МУНИЦИПАЛЬНОГО РАЙОНА ОМСКОЙ ОБЛАСТИ»**

**СХЕМА КОНСТРУКТИВНЫХ И ПЛАНИРОВОЧНЫХ РЕШЕНИЙ**
**СХЕМА ГРАНИЦ ТЕРРИТОРИЙ, ПОДВЕРЖЕННЫХ РИСКУ ВОЗНИКНОВЕНИЯ ЧРЕЗВЫЧАЙНЫХ СИТУАЦИЙ ПРИРОДНОГО И ТЕХНОГЕННОГО ХАРАКТЕРА**
**М 1:2000**

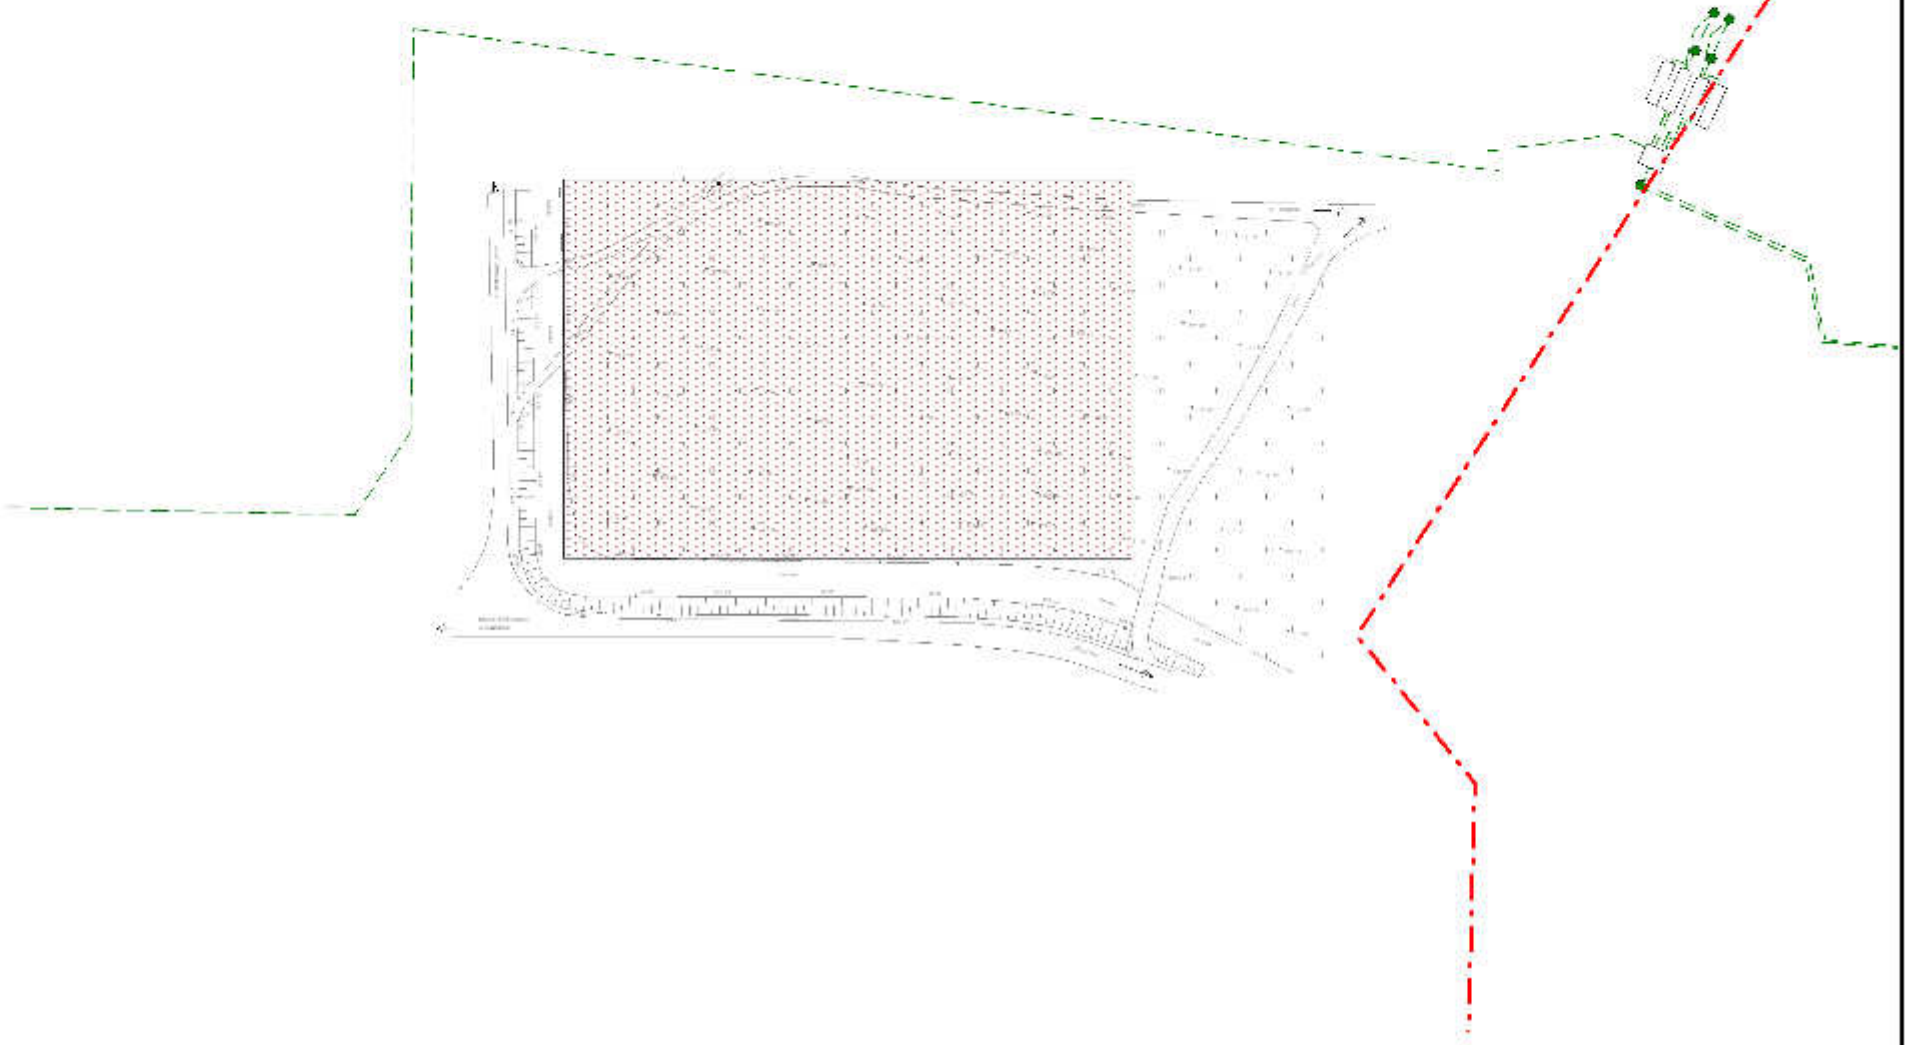

*Поперечный профиль Тип 1/Тип 1а*
*Ось №1-VIА-р - насыпь до 1,5 м с крутизной откосов 1:3*

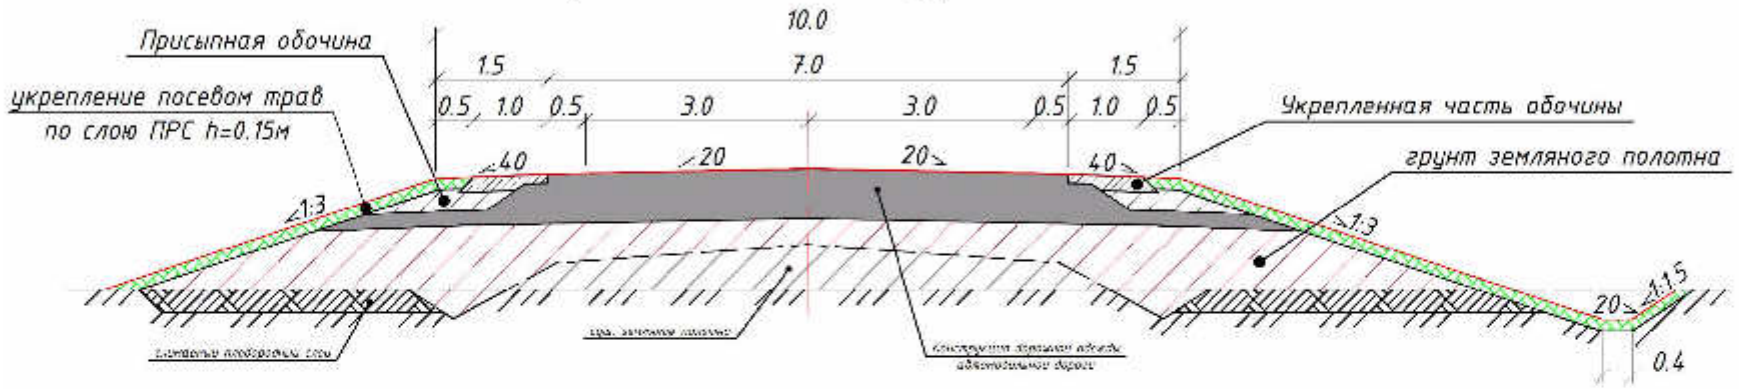


Условные обозначения представлены на листе 1

| | | | |
|---|---|---|---|
| ТН-725-ПТТ | | | |
| Проект планировки и проект межевания территории для размещения линейного объекта «Реконструкция автомобильной дороги Солнцевка - Петровка с устройством подъезда к ФАП в деревне Водяное Исилькульского муниципального района Омской области» | | | |
| Материалы по обоснованию | Стадия | Лист | Листов |
| | ПП | 2 | 9 |
| Схема конструктивных и планировочных решений Схема границ территорий, подверженных риску возникновения чрезвычайных ситуаций природного и техногенного характера М 1:2000 | ООО "Тават" | | |

**ПРОЕКТ ПЛАНИРОВКИ И ПРОЕКТ МЕЖЕВАНИЯ ТЕРРИТОРИИ ДЛЯ РАЗМЕЩЕНИЯ ЛИНЕЙНОГО ОБЪЕКТА «РЕКОНСТРУКЦИЯ АВТОМОБИЛЬНОЙ ДОРОГИ СОЛНЦЕВКА - ПЕТРОВКА С УСТРОЙСТВОМ ПОДЪЕЗДА К ФАП В ДЕРЕВНЕ ВОДЯНОЕ ИСИЛЬКУЛЬСКОГО МУНИЦИПАЛЬНОГО РАЙОНА ОМСКОЙ ОБЛАСТИ»**

**СХЕМА КОНСТРУКТИВНЫХ И ПЛАНИРОВОЧНЫХ РЕШЕНИЙ**
**СХЕМА ГРАНИЦ ТЕРРИТОРИЙ, ПОДВЕРЖЕННЫХ РИСКУ ВОЗНИКНОВЕНИЯ ЧРЕЗВЫЧАЙНЫХ СИТУАЦИЙ ПРИРОДНОГО И ТЕХНОГЕННОГО ХАРАКТЕРА**
**М 1:2000**

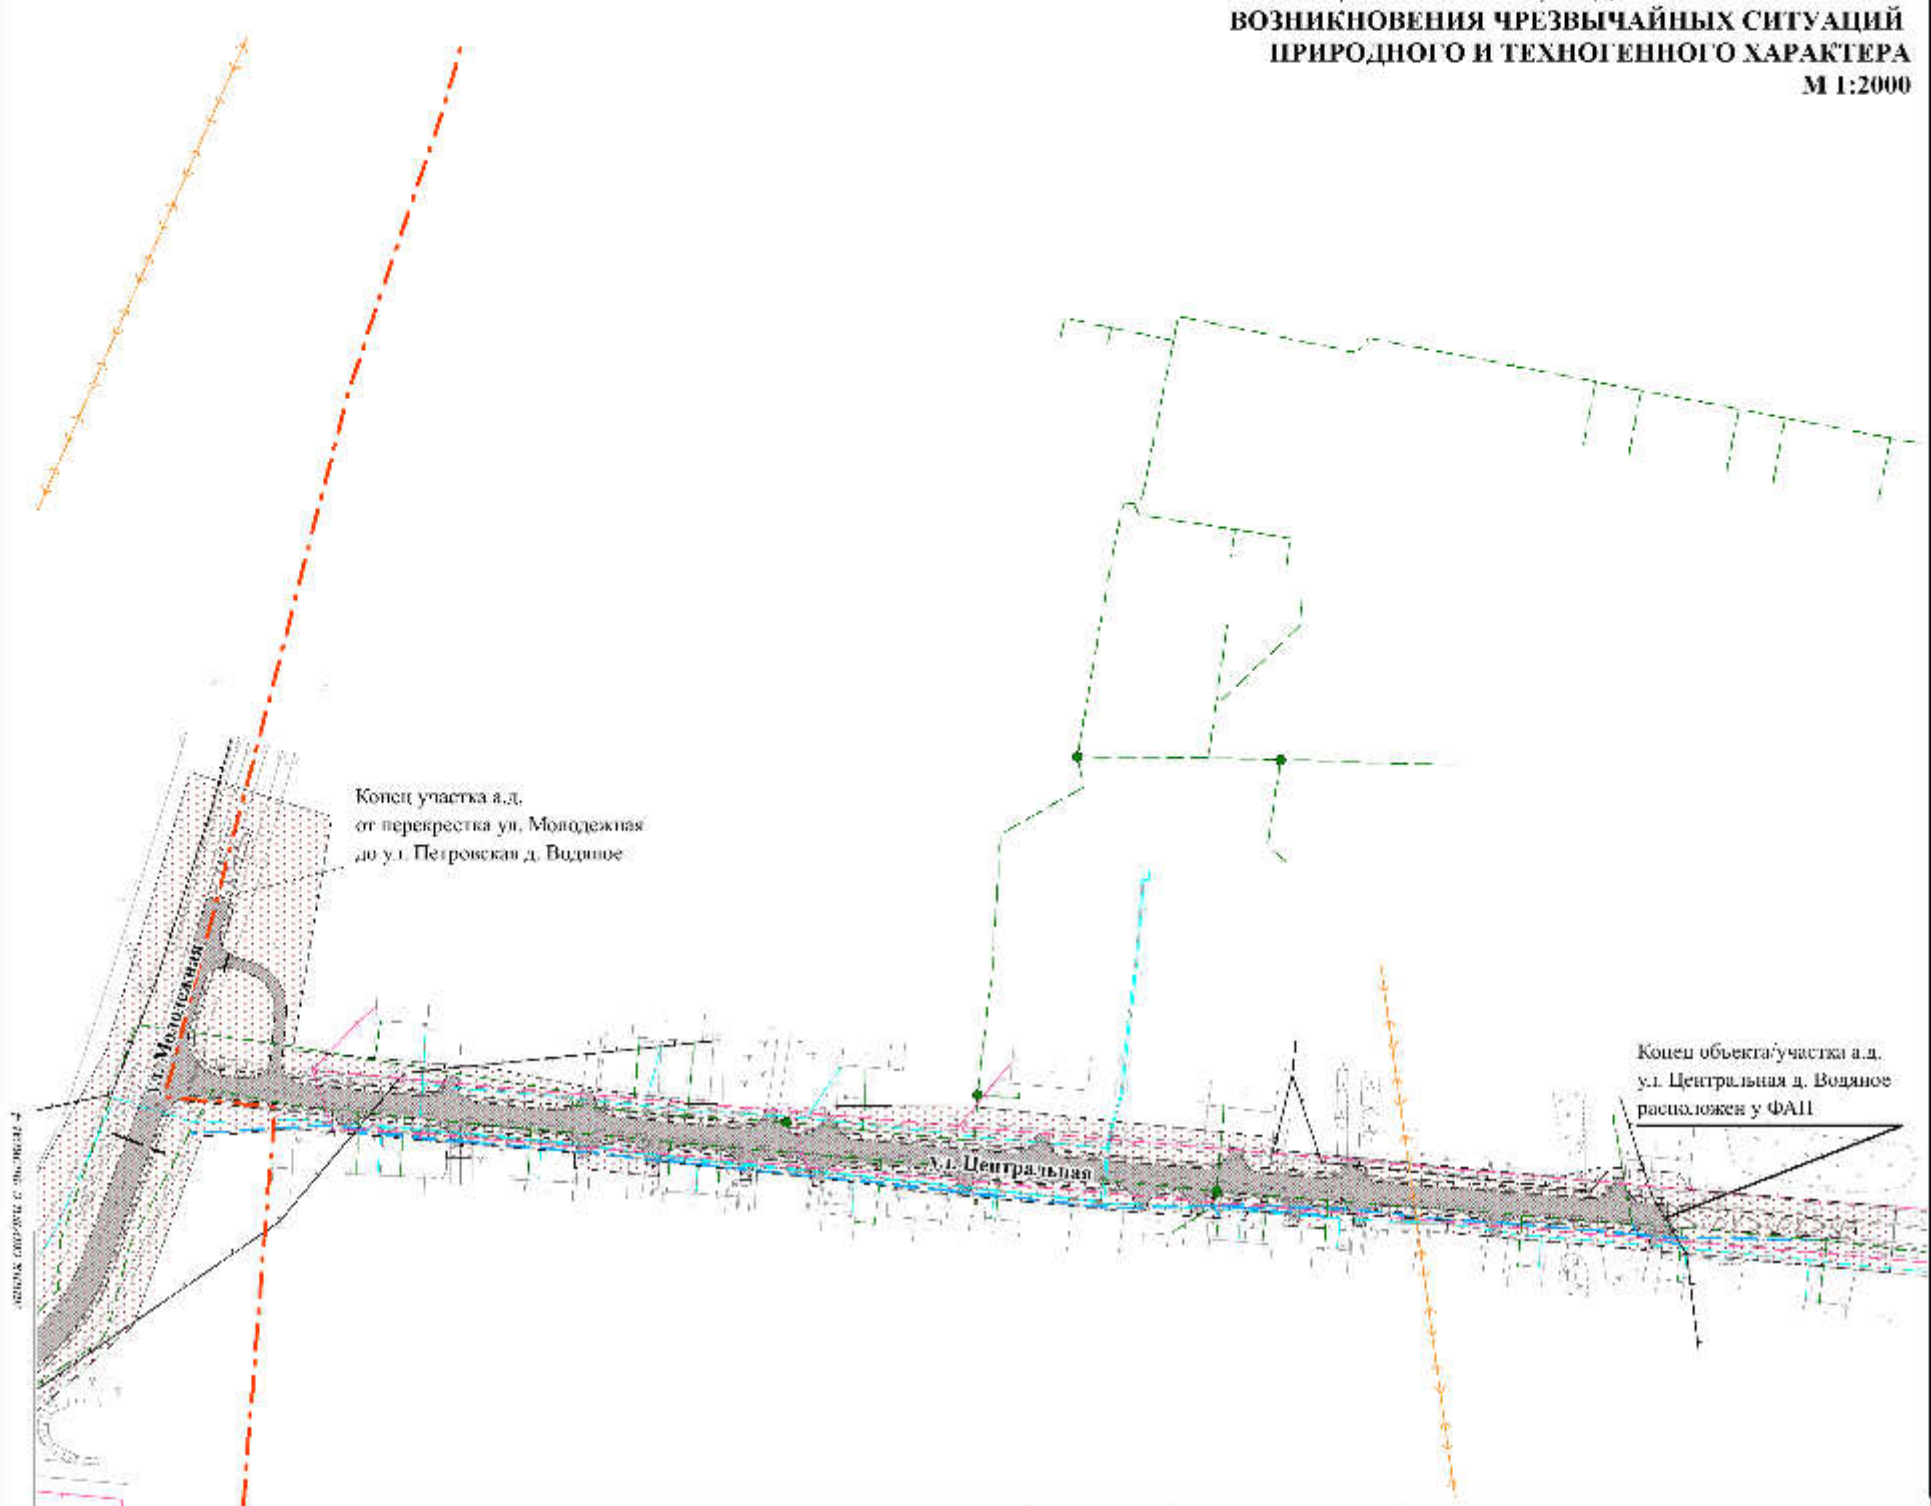


*Поперечный профиль Тип 2*
*Ось №1 – Основная улица сельского поселения – насыпь до 1,5 м с крутизной откосов 1:1,5*

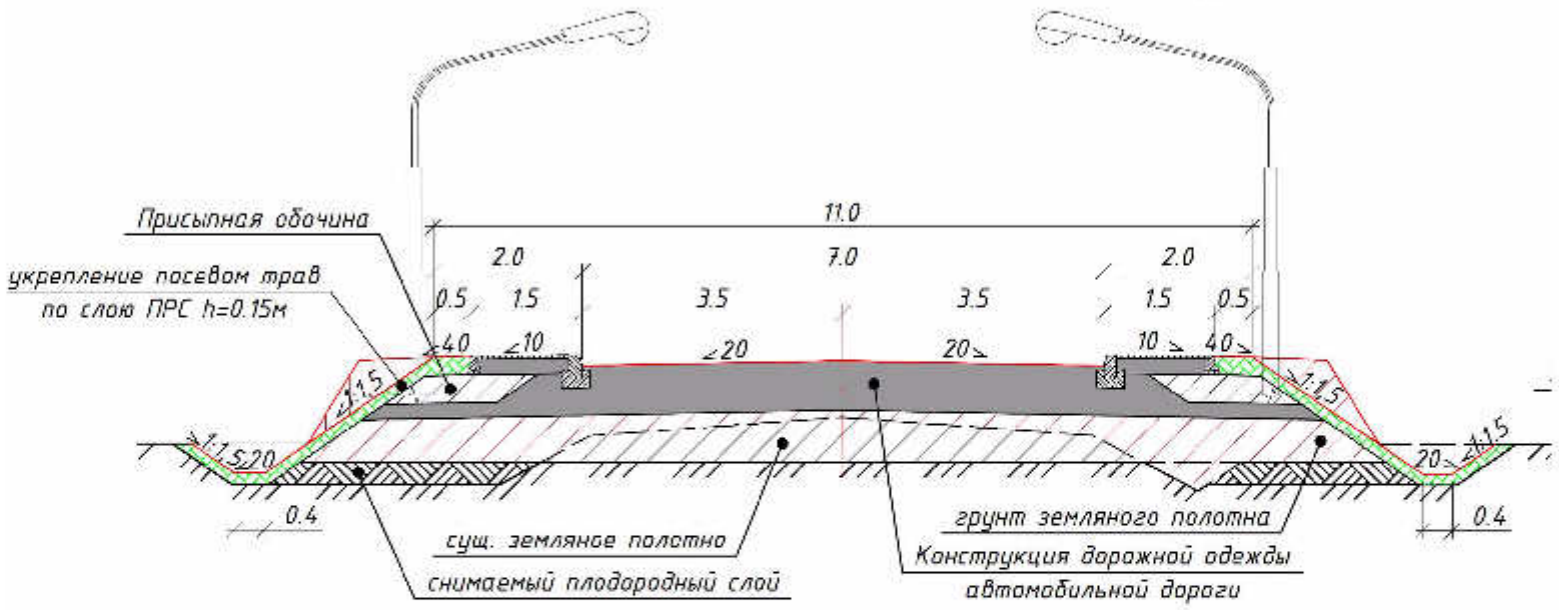


Условные обозначения представлены на листе 1

| | | | |
|---|---|---|---|
| ТН-725-ПЗТ | | | |
| Проект планировки и проект межевания территории для размещения линейного объекта «Реконструкция автомобильной дороги Солнцевка - Петровка с устройством подъезда к ФАП в деревне Водяное Исилькульского муниципального района Омской области» | | | |
| Материалы по обоснованию | Стадия | Лист | Листов |
| | ПП | 3 | 9 |
| Схема конструктивных и планировочных решений Схема границ территорий, подверженных риску возникновения чрезвычайных ситуаций природного и техногенного характера М 1:2000 | ООО "Тават" | | |

# ПРОЕКТ ПЛАНИРОВКИ И ПРОЕКТ МЕЖЕВАНИЯ ТЕРРИТОРИИ ДЛЯ РАЗМЕЩЕНИЯ ЛИНЕЙНОГО ОБЪЕКТА «РЕКОНСТРУКЦИЯ АВТОМОБИЛЬНОЙ ДОРОГИ СОЛНЦЕВКА - ПЕТРОВКА С УСТРОЙСТВОМ ПОДЪЕЗДА К ФАП В ДЕРЕВНЕ ВОДЯНОЕ ИСИЛЬКУЛЬСКОГО МУНИЦИПАЛЬНОГО РАЙОНА ОМСКОЙ ОБЛАСТИ»

## СХЕМА КОНСТРУКТИВНЫХ И ПЛАНИРОВОЧНЫХ РЕШЕНИЙ СХЕМА ГРАНИЦ ТЕРРИТОРИЙ, ПОДВЕРЖЕННЫХ РИСКУ ВОЗНИКНОВЕНИЯ ЧРЕЗВЫЧАЙНЫХ СИТУАЦИЙ ПРИРОДНОГО И ТЕХНОГЕННОГО ХАРАКТЕРА

М 1:2000

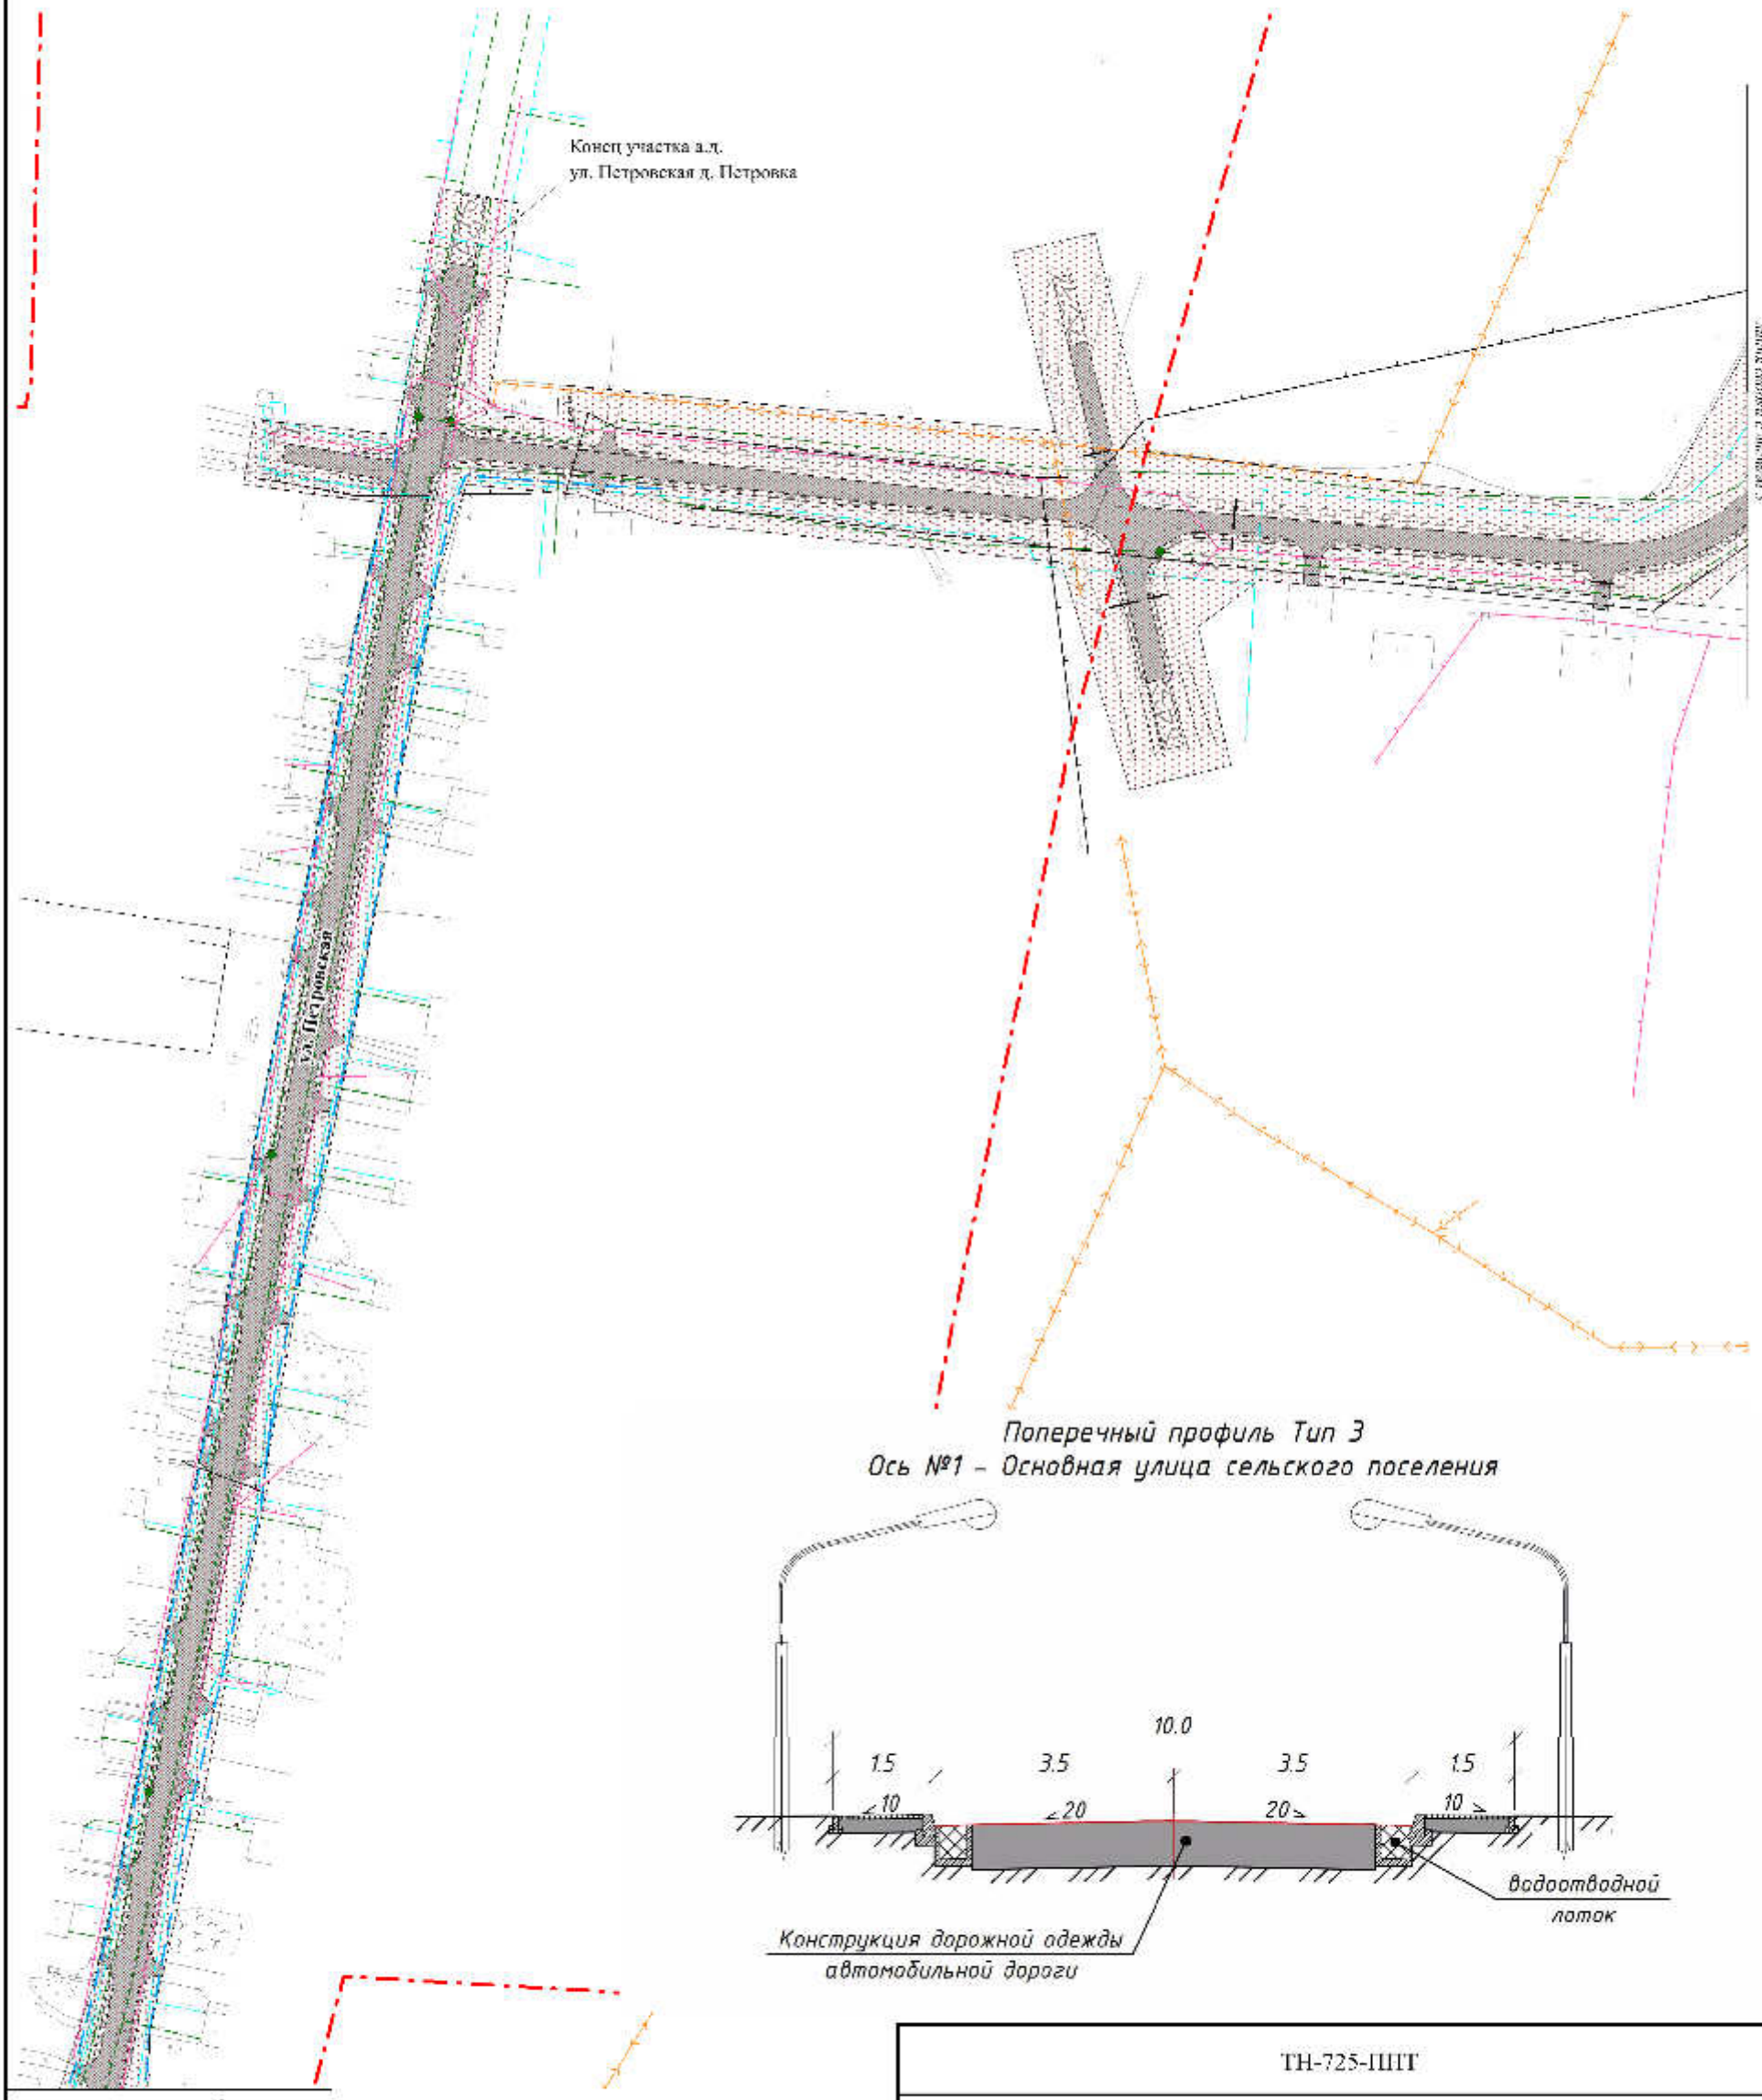


Условные обозначения представлены на листе 1

| | | | |
|---|---|---|---|
| ТН-725-ППТ | | | |
| Проект планировки и проект межевания территории для размещения линейного объекта «Реконструкция автомобильной дороги Солнцевка - Петровка с устройством подъезда к ФАП в деревне Водяное Исилькульского муниципального района Омской области» | | | |
| Материалы по обоснованию | Стадия | Лист | Листов |
| | ПП | 4 | 9 |
| Схема конструктивных и планировочных решений Схема границ территорий, подверженных риску возникновения чрезвычайных ситуаций природного и техногенного характера М 1:2000 | ООО "Тават" | | |

**ПРОЕКТ ПЛАНИРОВКИ И ПРОЕКТ МЕЖЕВАНИЯ ТЕРРИТОРИИ ДЛЯ РАЗМЕЩЕНИЯ ЛИНЕЙНОГО ОБЪЕКТА «РЕКОНСТРУКЦИЯ АВТОМОБИЛЬНОЙ ДОРОГИ СОЛНЦЕВКА - ПЕТРОВКА С УСТРОЙСТВОМ ПОДЪЕЗДА К ФАП В ДЕРЕВНЕ ВОДЯНОЕ ИСИЛЬКУЛЬСКОГО МУНИЦИПАЛЬНОГО РАЙОНА ОМСКОЙ ОБЛАСТИ»**

**СХЕМА КОНСТРУКТИВНЫХ И ПЛАНИРОВОЧНЫХ РЕШЕНИЙ**
**СХЕМА ГРАНИЦ ТЕРРИТОРИЙ, ПОДВЕРЖЕННЫХ РИСКУ ВОЗНИКНОВЕНИЯ ЧРЕЗВЫЧАЙНЫХ СИТУАЦИЙ ПРИРОДНОГО И ТЕХНОГЕННОГО ХАРАКТЕРА**
**М 1:2000**

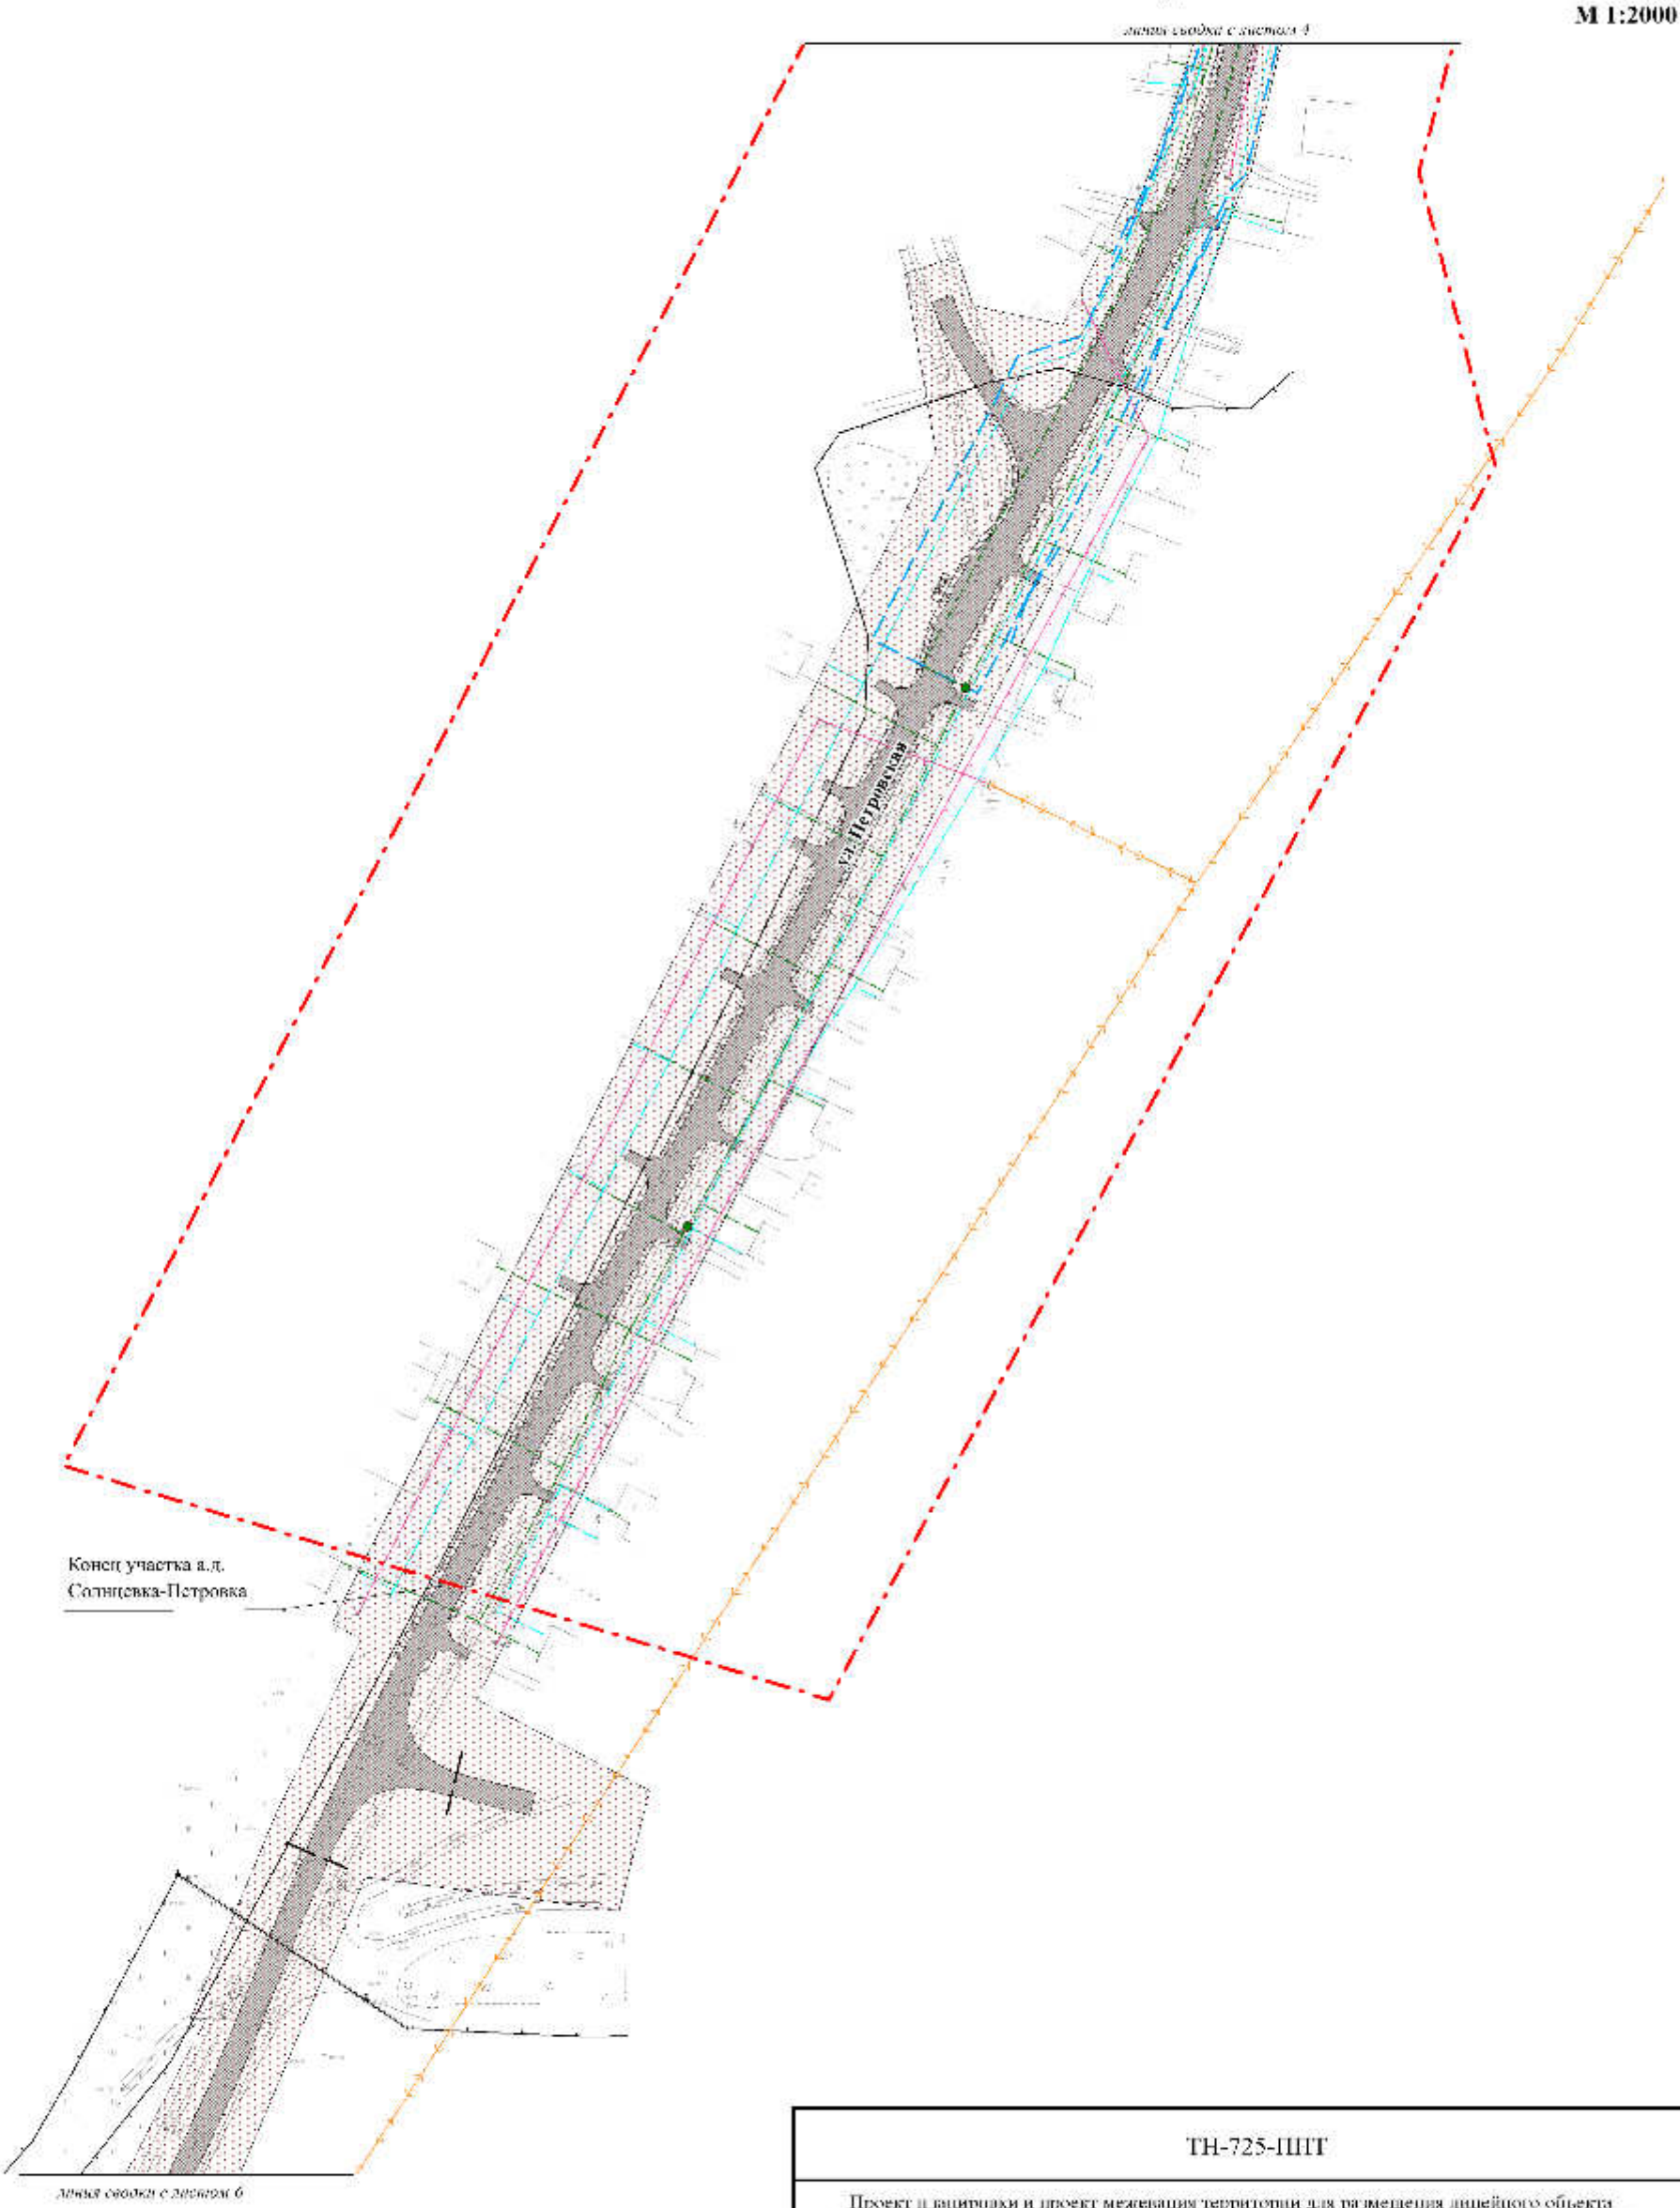


Условные обозначения представлены на листе 1

| | | | |
|---|---|---|---|
| ТН-725-ППТ | | | |
| Проект планировки и проект межевания территории для размещения линейного объекта «Реконструкция автомобильной дороги Солнцевка - Петровка с устройством подъезда к ФАП в деревне Водяное Исилькульского муниципального района Омской области» | | | |
| Материалы по обоснованию | Стадия | Лист | Листов |
| | ПП | 5 | 9 |
| Схема конструктивных и планировочных решений Схема границ территорий, подверженных риску возникновения чрезвычайных ситуаций природного и техногенного характера М 1:2000 | ООО "Тават" | | |

**ПРОЕКТ ПЛАНИРОВКИ И ПРОЕКТ МЕЖЕВАНИЯ ТЕРРИТОРИИ ДЛЯ РАЗМЕЩЕНИЯ ЛИНЕЙНОГО ОБЪЕКТА «РЕКОНСТРУКЦИЯ АВТОМОБИЛЬНОЙ ДОРОГИ СОЛНЦЕВКА - ПЕТРОВКА С УСТРОЙСТВОМ ПОДЪЕЗДА К ФАП В ДЕРЕВНЕ ВОДЯНОЕ ИСИЛЬКУЛЬСКОГО МУНИЦИПАЛЬНОГО РАЙОНА ОМСКОЙ ОБЛАСТИ»**

**СХЕМА КОНСТРУКТИВНЫХ И ПЛАНИРОВОЧНЫХ РЕШЕНИЙ**
**СХЕМА ГРАНИЦ ТЕРРИТОРИЙ, ПОДВЕРЖЕННЫХ РИСКУ ВОЗНИКНОВЕНИЯ ЧРЕЗВЫЧАЙНЫХ СИТУАЦИЙ ПРИРОДНОГО И ТЕХНОГЕННОГО ХАРАКТЕРА**
**М 1:2000**

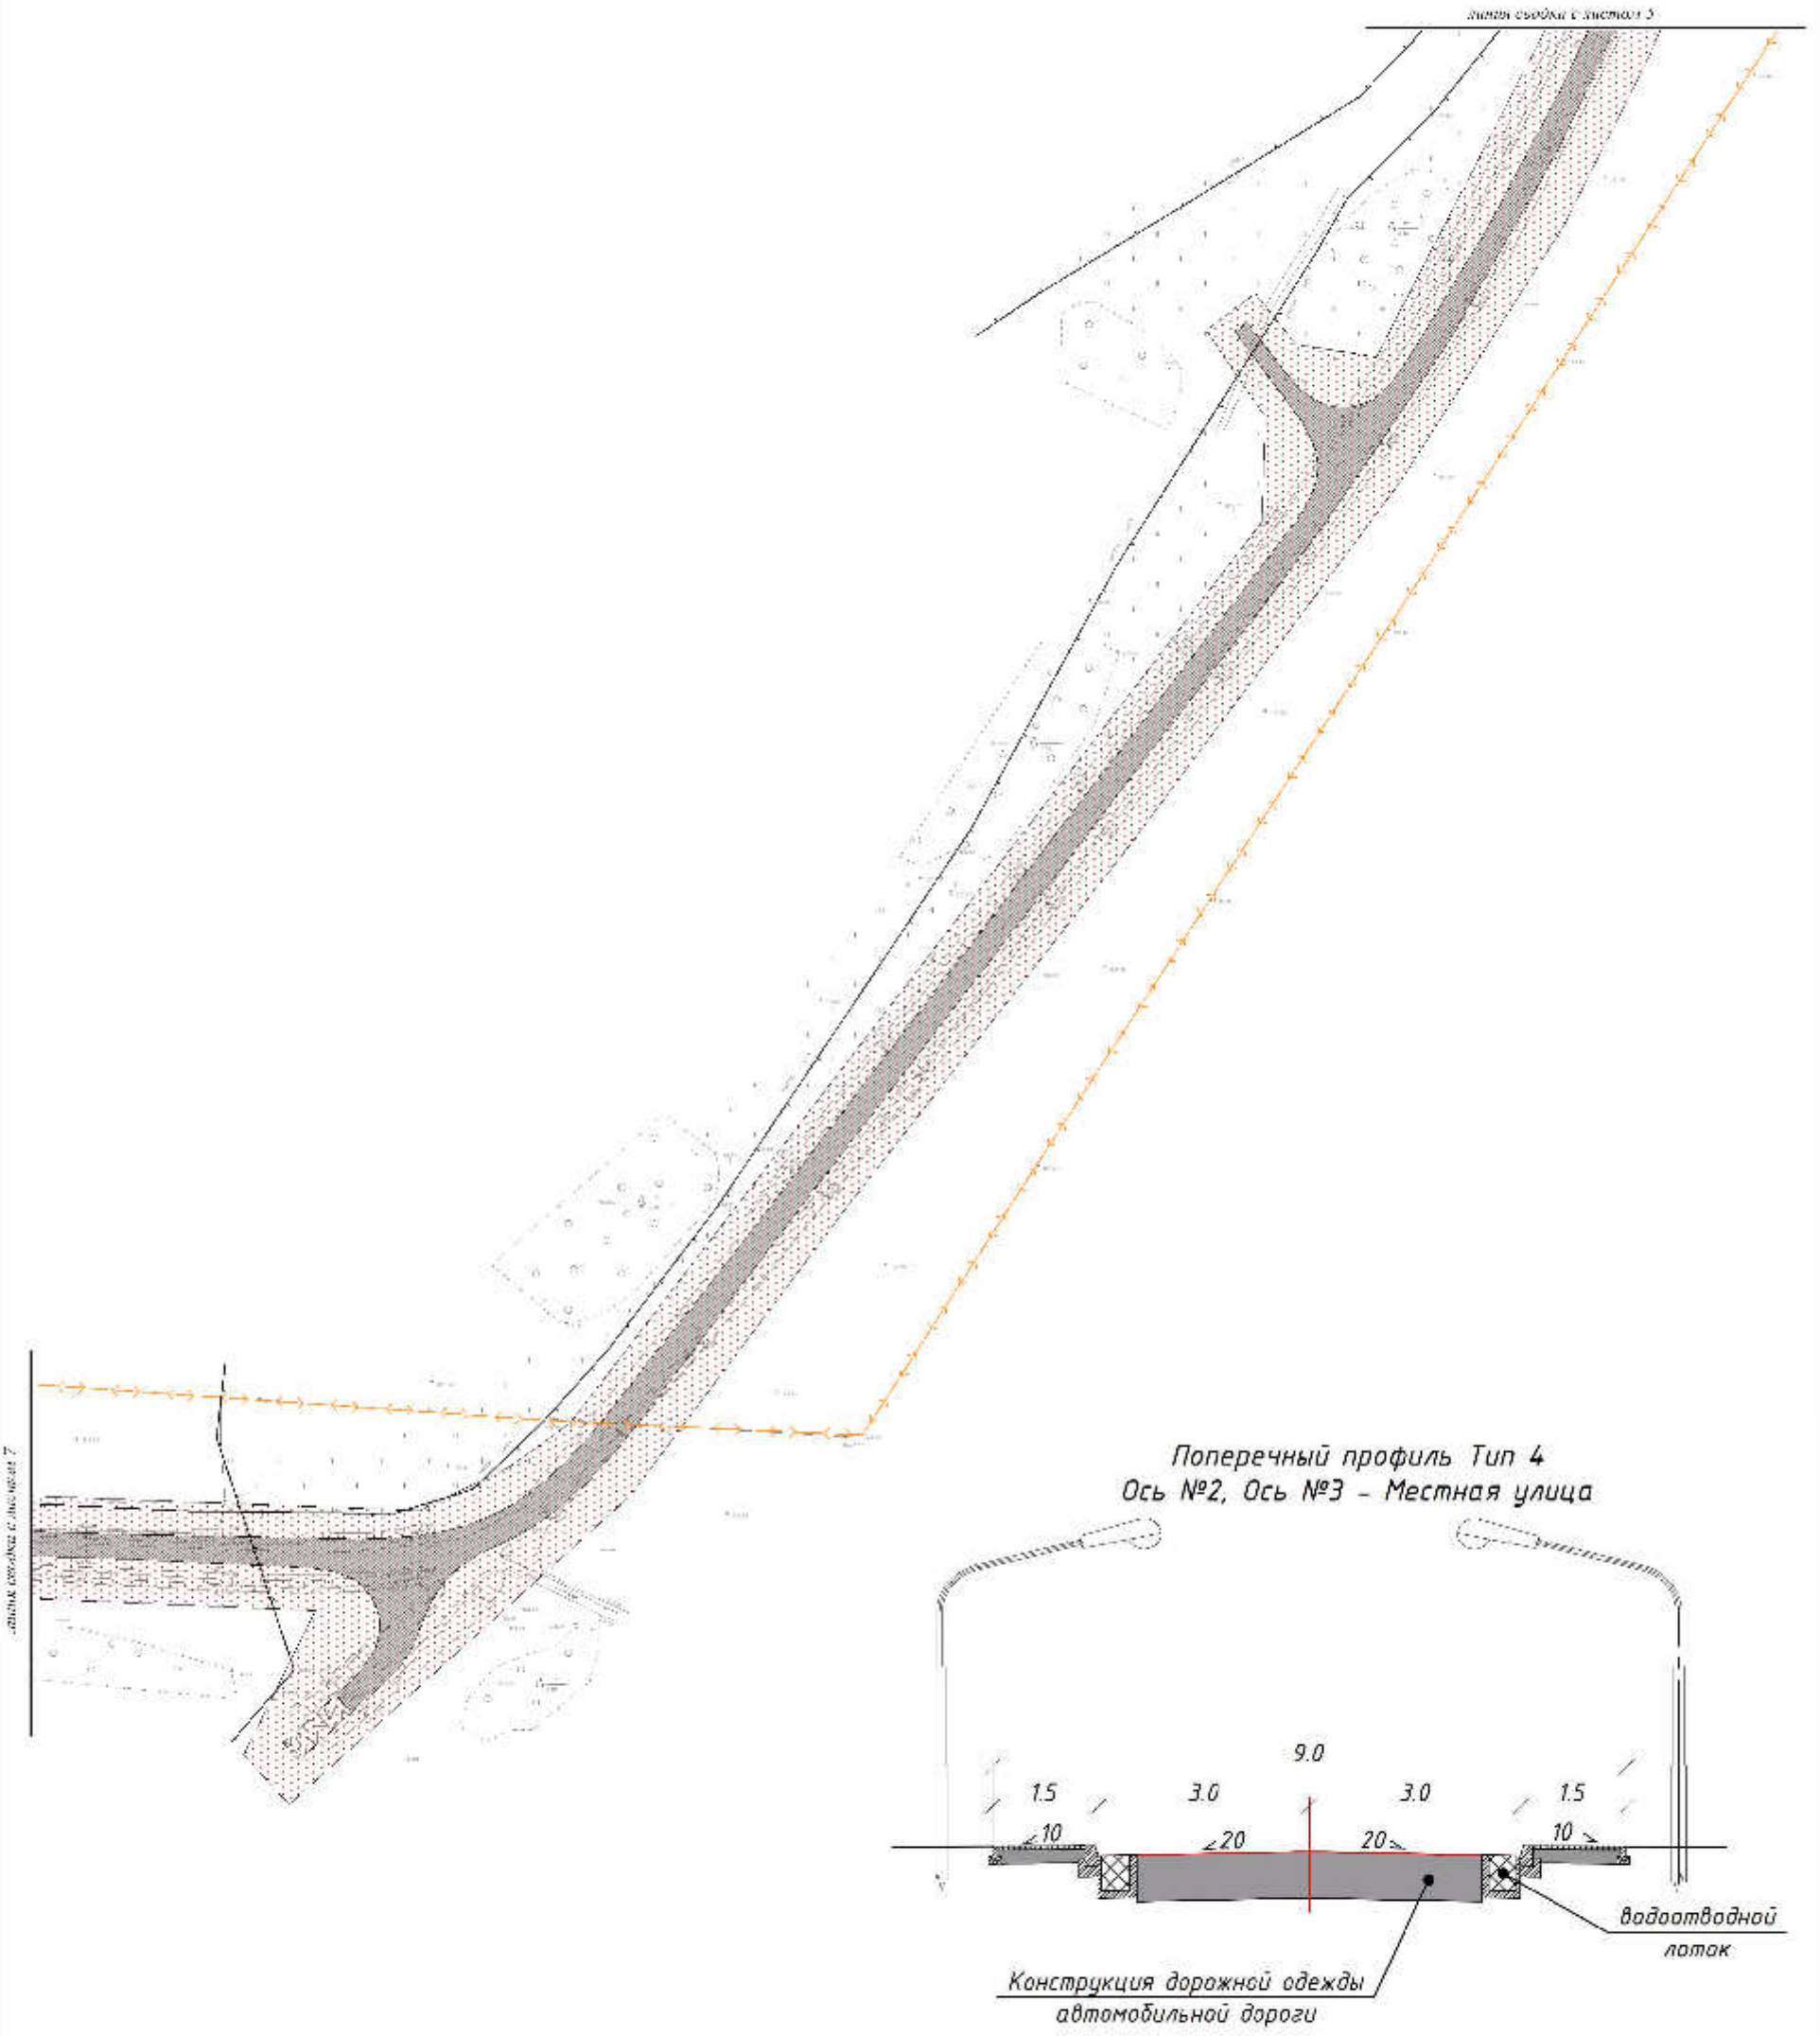


*Поперечный профиль Тип 4*
*Ось №2, Ось №3 – Местная улица*




Условные обозначения представлены на листе 1

| | | | |
|---|---|---|---|
| ТН-725-ППТ | | | |
| Проект планировки и проект межевания территории для размещения линейного объекта «Реконструкция автомобильной дороги Солнцевка - Петровка с устройством подъезда к ФАП в деревне Водяное Исилькульского муниципального района Омской области» | | | |
| Материалы по обоснованию | Стадия | Лист | Листов |
| | ПП | 6 | 9 |
| Схема конструктивных и планировочных решений Схема границ территорий, подверженных риску возникновения чрезвычайных ситуаций природного и техногенного характера М 1:2000 | ООО "Тават" | | |

**ПРОЕКТ ПЛАНИРОВКИ И ПРОЕКТ МЕЖЕВАНИЯ ТЕРРИТОРИИ ДЛЯ РАЗМЕЩЕНИЯ ЛИНЕЙНОГО ОБЪЕКТА «РЕКОНСТРУКЦИЯ АВТОМОБИЛЬНОЙ ДОРОГИ СОЛНЦЕВКА - ПЕТРОВКА С УСТРОЙСТВОМ ПОДЪЕЗДА К ФАП В ДЕРЕВНЕ ВОДЯНОЕ ИСИЛЬКУЛЬСКОГО МУНИЦИПАЛЬНОГО РАЙОНА ОМСКОЙ ОБЛАСТИ»**

**СХЕМА КОНСТРУКТИВНЫХ И ПЛАНИРОВОЧНЫХ РЕШЕНИЙ**
**СХЕМА ГРАНИЦ ТЕРРИТОРИЙ, ПОДВЕРЖЕННЫХ РИСКУ ВОЗНИКНОВЕНИЯ ЧРЕЗВЫЧАЙНЫХ СИТУАЦИЙ ПРИРОДНОГО И ТЕХНОГЕННОГО ХАРАКТЕРА**
**М 1:2000**

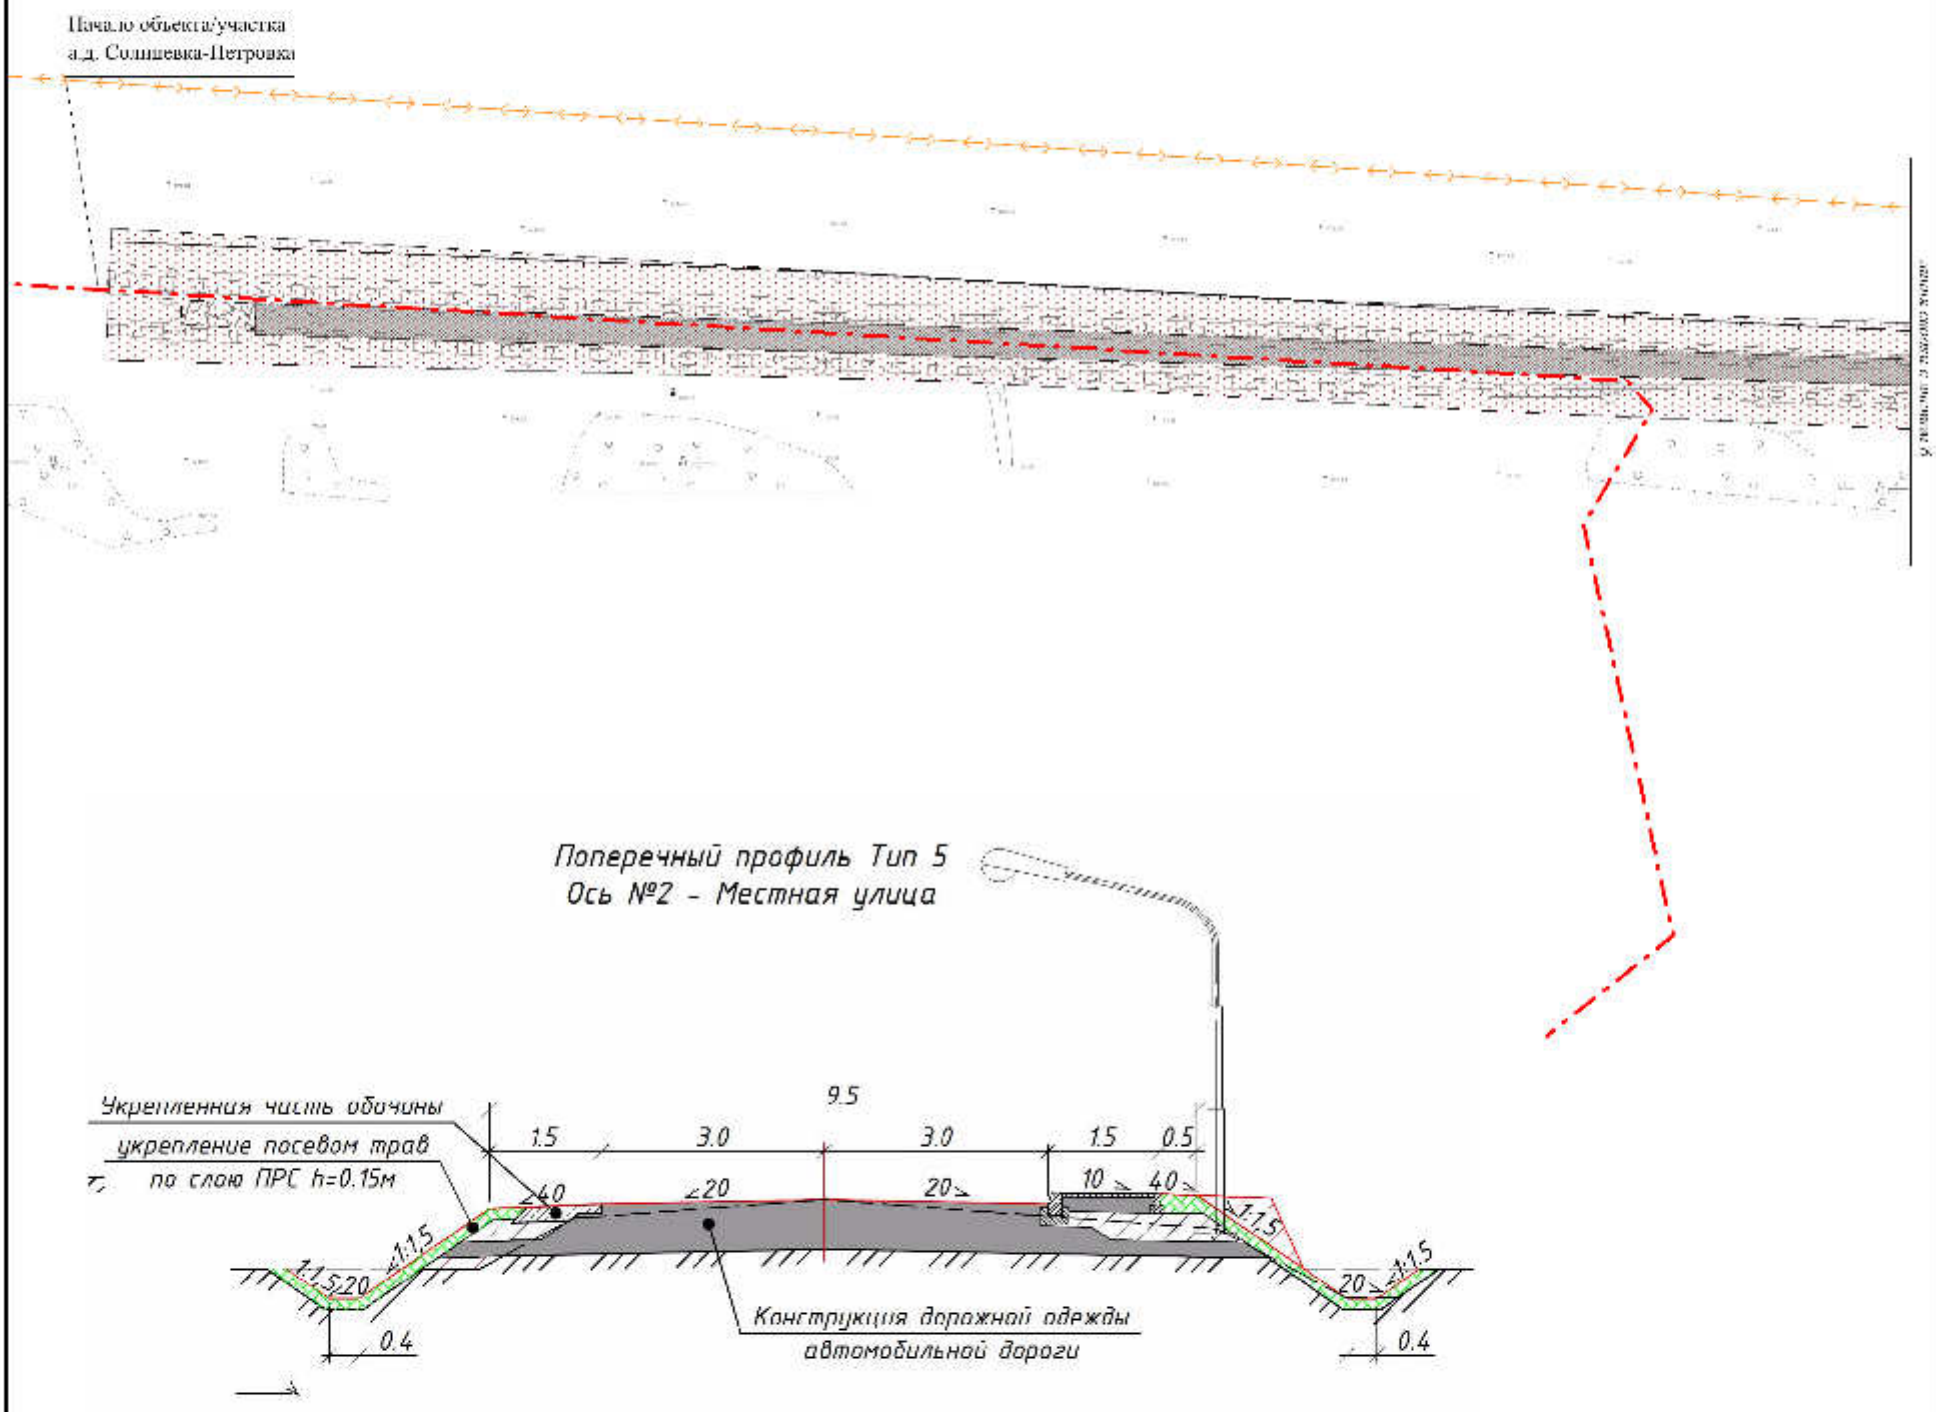


Условные обозначения представлены на листе 1

| | | | |
|---|---|---|---|
| ТН-725-ППТ | | | |
| Проект планировки и проект межевания территории для размещения линейного объекта «Реконструкция автомобильной дороги Солнцевка - Петровка с устройством подъезда к ФАП в деревне Водяное Исилькульского муниципального района Омской области» | | | |
| Материалы по обоснованию | Стадия | Лист | Листов |
| | ПП | 7 | 9 |
| Схема конструктивных и планировочных решений Схема границ территорий, подверженных риску возникновения чрезвычайных ситуаций природного и техногенного характера М 1:2000 | ООО "Тават" | | |

**ПРОЕКТ ПЛАНИРОВКИ И ПРОЕКТ МЕЖЕВАНИЯ ТЕРРИТОРИИ ДЛЯ РАЗМЕЩЕНИЯ ЛИНЕЙНОГО ОБЪЕКТА «РЕКОНСТРУКЦИЯ АВТОМОБИЛЬНОЙ ДОРОГИ СОЛНЦЕВКА - ПЕТРОВКА С УСТРОЙСТВОМ ПОДЪЕЗДА К ФАП В ДЕРЕВНЕ ВОДЯНОЕ ИСИЛЬКУЛЬСКОГО МУНИЦИПАЛЬНОГО РАЙОНА ОМСКОЙ ОБЛАСТИ»**

**СХЕМА КОНСТРУКТИВНЫХ И ПЛАНИРОВОЧНЫХ РЕШЕНИЙ**
**СХЕМА ГРАНИЦ ТЕРРИТОРИЙ, ПОДВЕРЖЕННЫХ РИСКУ ВОЗНИКНОВЕНИЯ ЧРЕЗВЫЧАЙНЫХ СИТУАЦИЙ ПРИРОДНОГО И ТЕХНОГЕННОГО ХАРАКТЕРА**
**М 1:2000**

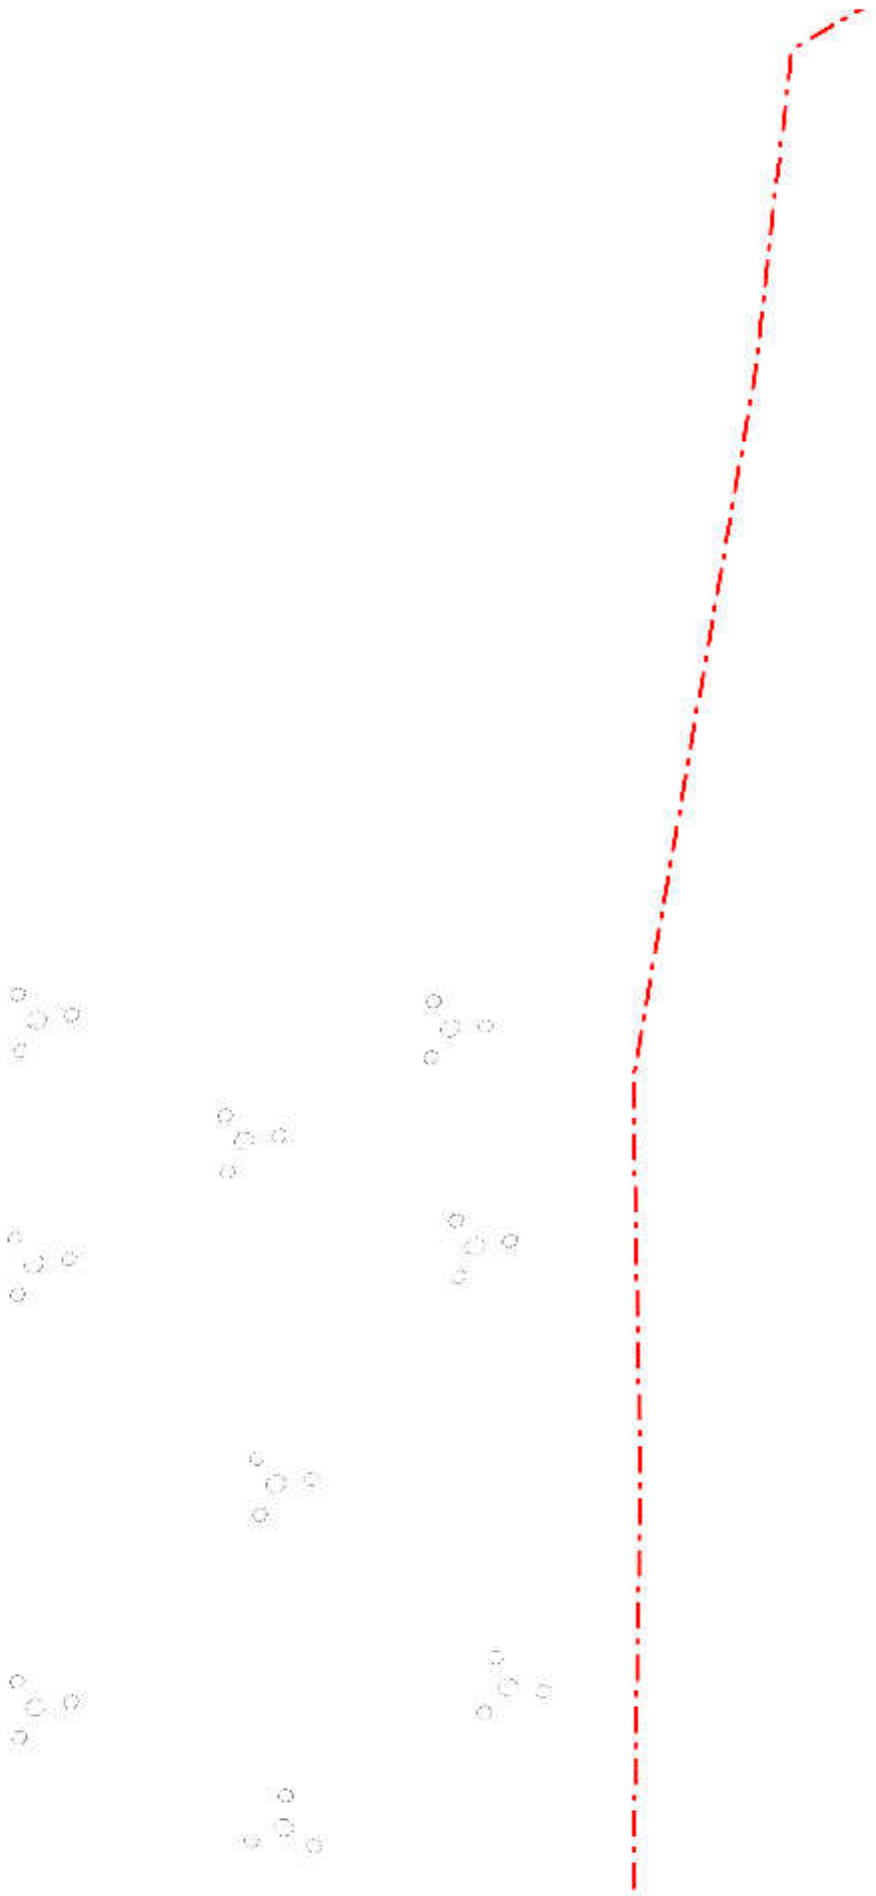

Условные обозначения представлены на листе 1

| | | | |
|---|---|---|---|
| ТН-725-ППТ | | | |
| Проект планировки и проект межевания территории для размещения линейного объекта «Реконструкция автомобильной дороги Солнцевка - Петровка с устройством подъезда к ФАП в деревне Водяное Исилькульского муниципального района Омской области» | | | |
| Материалы по обоснованию | Стадия | Лист | Листов |
| | ПП | 8 | 9 |
| Схема конструктивных и планировочных решений<br>Схема границ территорий, подверженных риску возникновения чрезвычайных ситуаций природного и техногенного характера М 1:2000 | ООО "Тават" | | |

**ПРОЕКТ ПЛАНИРОВКИ И ПРОЕКТ МЕЖЕВАНИЯ ТЕРРИТОРИИ ДЛЯ РАЗМЕЩЕНИЯ ЛИНЕЙНОГО ОБЪЕКТА «РЕКОНСТРУКЦИЯ АВТОМОБИЛЬНОЙ ДОРОГИ СОЛНЦЕВКА - ПЕТРОВКА С УСТРОЙСТВОМ ПОДЪЕЗДА К ФАП В ДЕРЕВНЕ ВОДЯНОЕ ИСИЛЬКУЛЬСКОГО МУНИЦИПАЛЬНОГО РАЙОНА ОМСКОЙ ОБЛАСТИ»**

**СХЕМА КОНСТРУКТИВНЫХ И ПЛАНИРОВОЧНЫХ РЕШЕНИЙ**
**СХЕМА ГРАНИЦ ТЕРРИТОРИЙ, ПОДВЕРЖЕННЫХ РИСКУ ВОЗНИКНОВЕНИЯ ЧРЕЗВЫЧАЙНЫХ СИТУАЦИЙ ПРИРОДНОГО И ТЕХНОГЕННОГО ХАРАКТЕРА**
**М 1:2000**

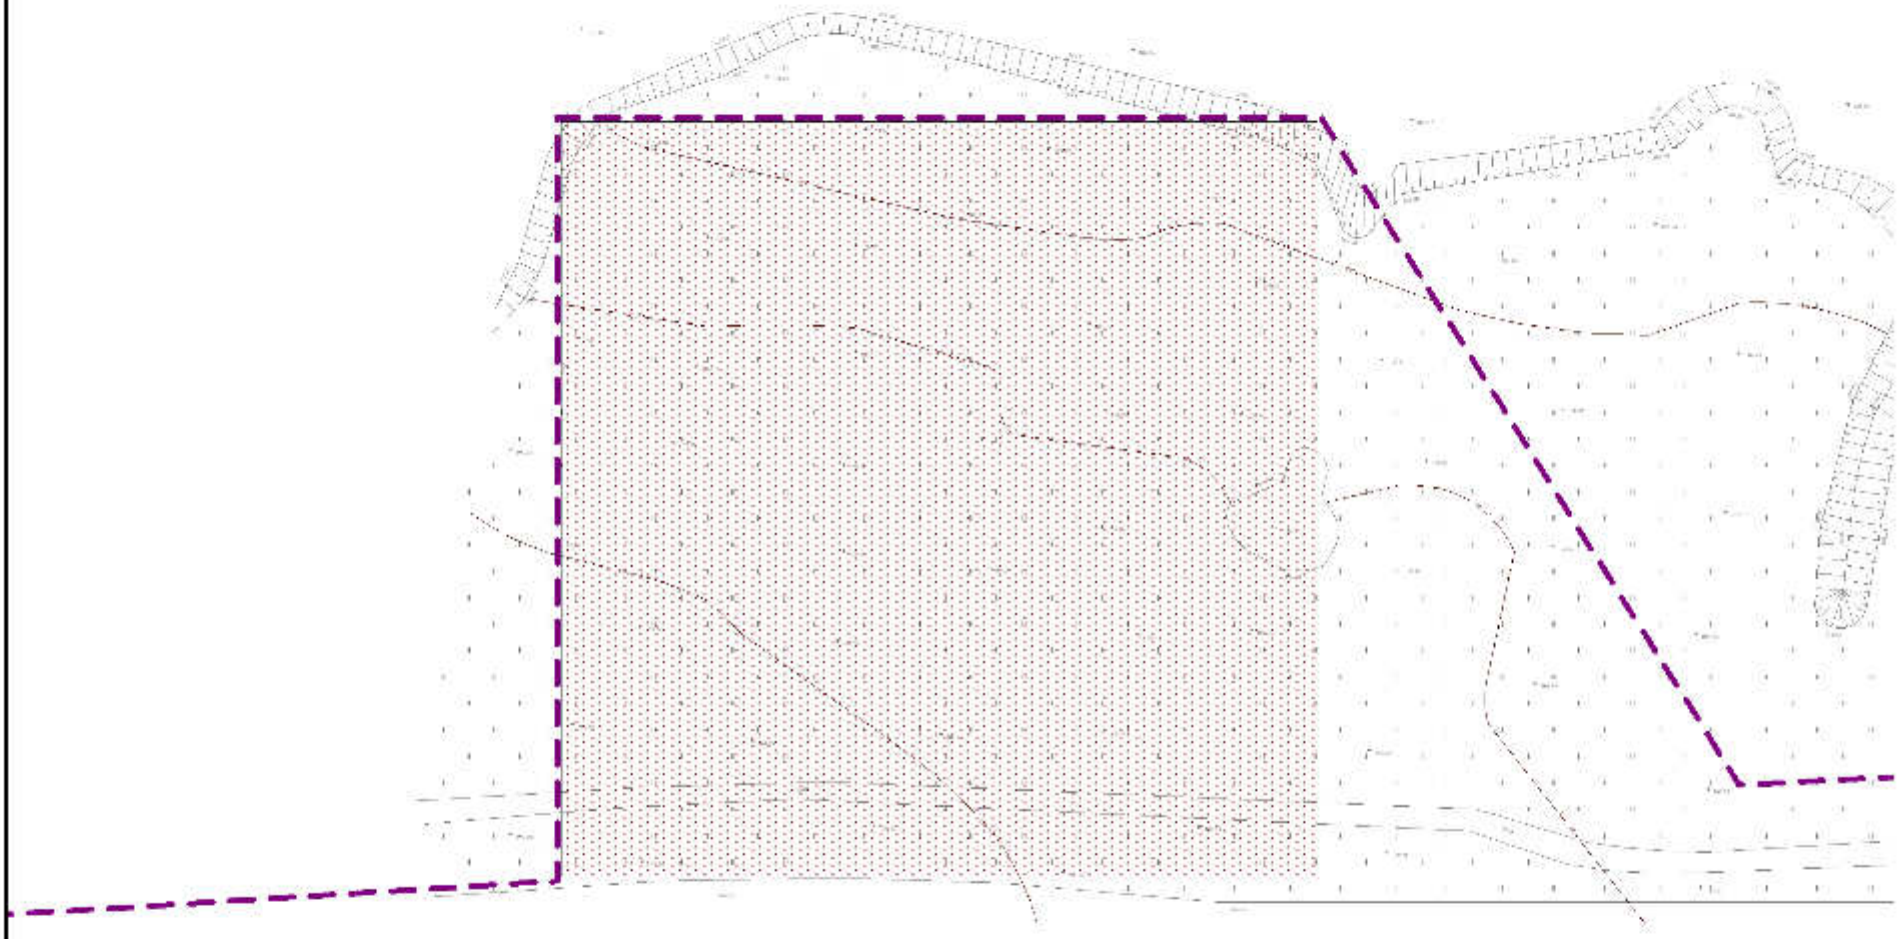

Условные обозначения представлены на листе 1

| | | | |
|---|---|---|---|
| ТН-725-ППТ | | | |
| Проект планировки и проект межевания территории для размещения линейного объекта «Реконструкция автомобильной дороги Солнцевка - Петровка с устройством подъезда к ФАП в деревне Водяное Исилькульского муниципального района Омской области» | | | |
| Материалы по обоснованию | Стадия | Лист | Листов |
| | ПП | 9 | 9 |
| Схема конструктивных и планировочных решений Схема границ территорий, подверженных риску возникновения чрезвычайных ситуаций природного и техногенного характера М 1:2000 | ООО "Тават" | | |